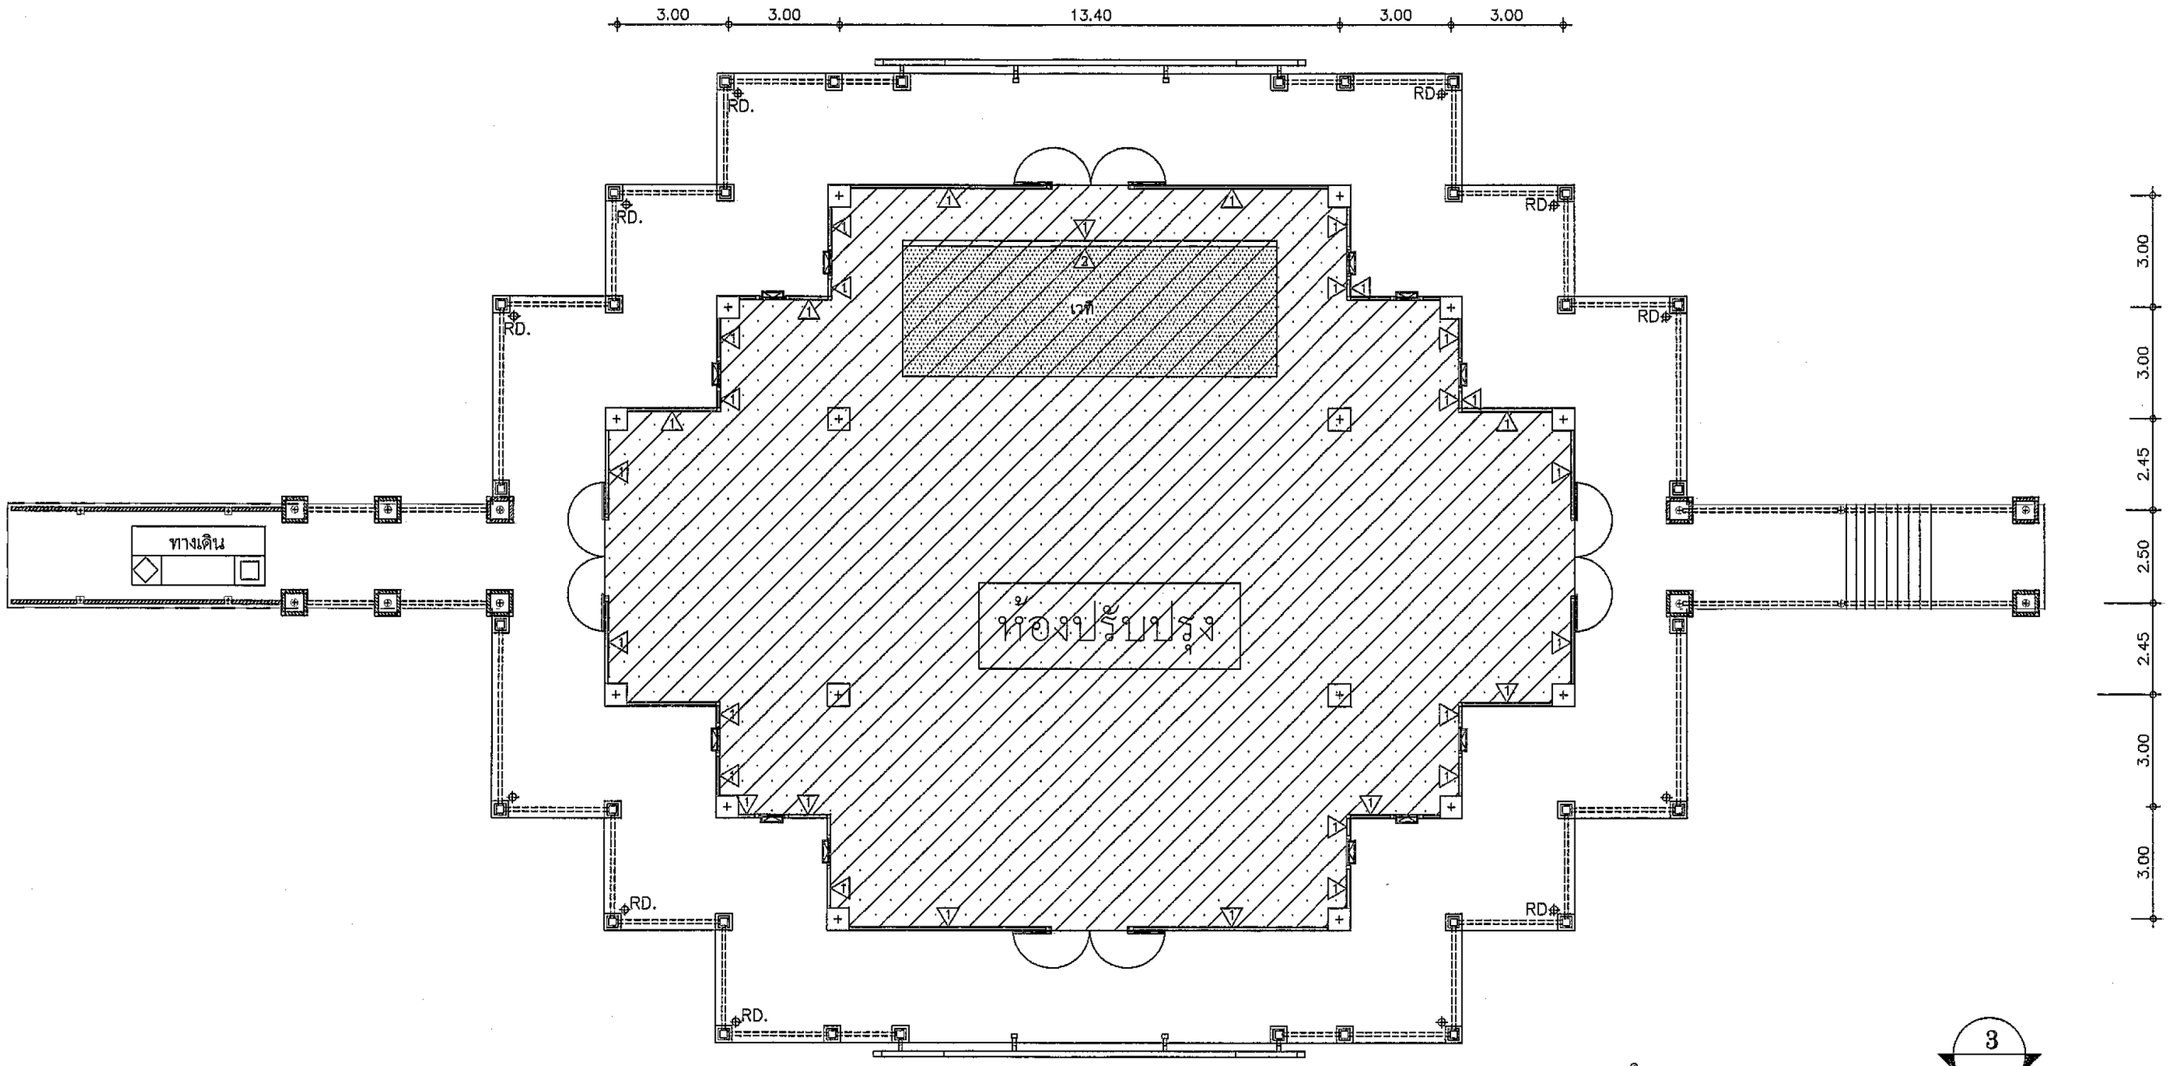

แปลนพื้น

มาตราส่วน 1:125

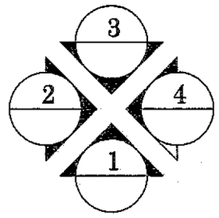

ลงชื่อ.....ประธานกรรมการ
ลงชื่อ.....กรรมการ
ลงชื่อ.....กรรมการ
ลงชื่อ.....กรรมการ
ลงชื่อ.....กรรมการ
ลงชื่อ.....กรรมการ
ลงชื่อ.....กรรมการ
ลงชื่อ.....กรรมการและเลขานุการ

มหาวิทยาลัยราชภัฏนครศรีธรรมราช	PROJECT NAME : โครงการงานตกแต่งห้องจัดแสดงผลิตภัณฑ์พื้นถิ่นจากชุมชนตำบลท่าง้ว LOCATION : มหาวิทยาลัยราชภัฏนครศรีธรรมราช 1 หมู่4 ตำบลท่าง้ว อำเภอเมือง จังหวัดนครศรีธรรมราช OWNER & ADDRESS : มหาวิทยาลัยราชภัฏนครศรีธรรมราช	PROJECT ARCHITECT : นายอำพล ดวงฉิม ภ-สถ 22502 STRUCTURE ENGINEER : นายก่อกานต์ ประเสริฐ ภย.30270	PROJECT MANAGER :	DRAWNING TITLE :	SCALE : 1:50 PLOT DATE : DRAWNING BY : นายอำพล ดวงฉิม	SHEET No :