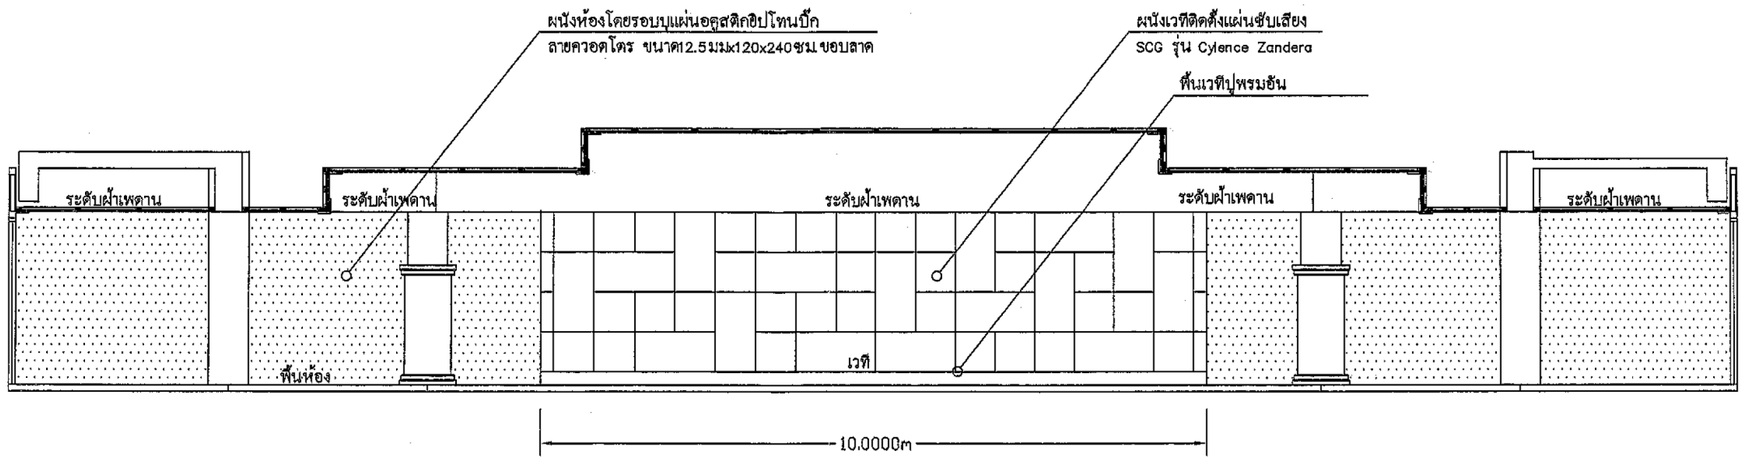

ขยายการตกแต่งผนัง

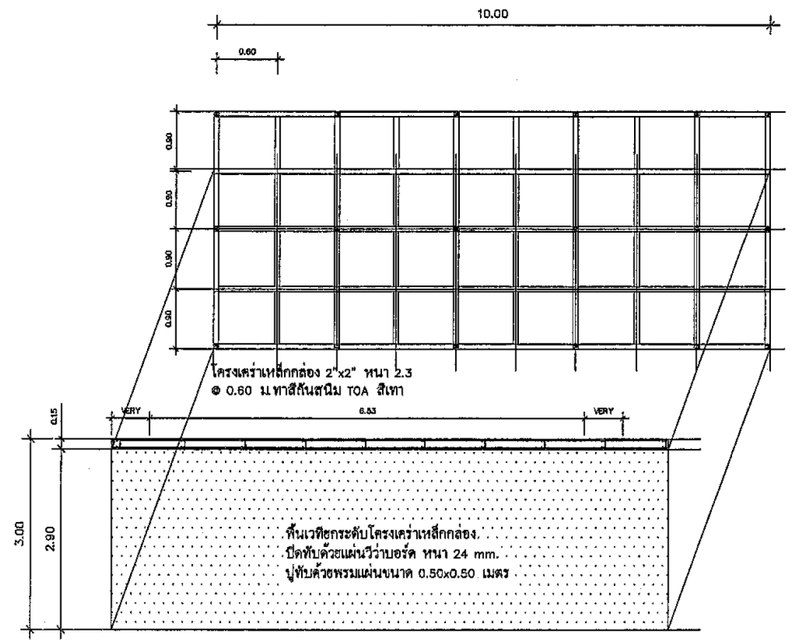

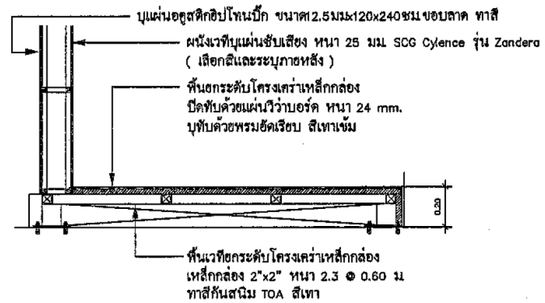

ขยายโครงสร้างเวที

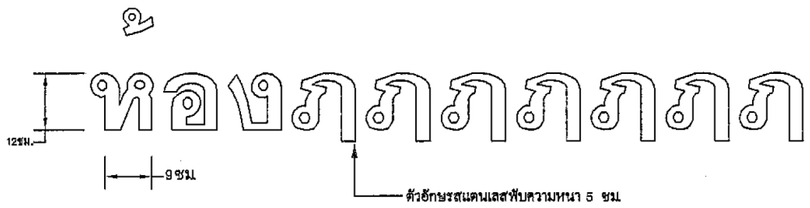

ขยายตัวอักษรหน้าห้อง

ลงชื่อ.....ประธานกรรมการ
ลงชื่อ.....กรรมการ
ลงชื่อ.....กรรมการ
ลงชื่อ.....กรรมการ
ลงชื่อ.....กรรมการ
ลงชื่อ.....กรรมการ
ลงชื่อ.....กรรมการและเลขานุการ

มหาวิทยาลัยราชภัฏนครศรีธรรมราช

PROJECT NAME : โครงการงานตกแต่งห้องจัดแสดงผลิตภัณฑ์พื้นถิ่นจากชุมชนตำบลท่าจัว LOCATION : มหาวิทยาลัยราชภัฏนครศรีธรรมราช 1 หมู่ 4 ตำบลท่าจัว อำเภอเมือง จังหวัดนครศรีธรรมราช OWNER & ADDRESS : มหาวิทยาลัยราชภัฏนครศรีธรรมราช	PROJECT ARCHITECT : นายอำพล ดวงนิม ภ-สถ 22502 STRUCTURE ENGINEER : นายก่อกานต์ ประเสริฐ ภย.30270	PROJECT MANAGER :	DRAWNING TITLE :	SCALE : 1:50 PLOT DATE : DRAWNING BY : นายอำพล ดวงนิม	SHEET No :