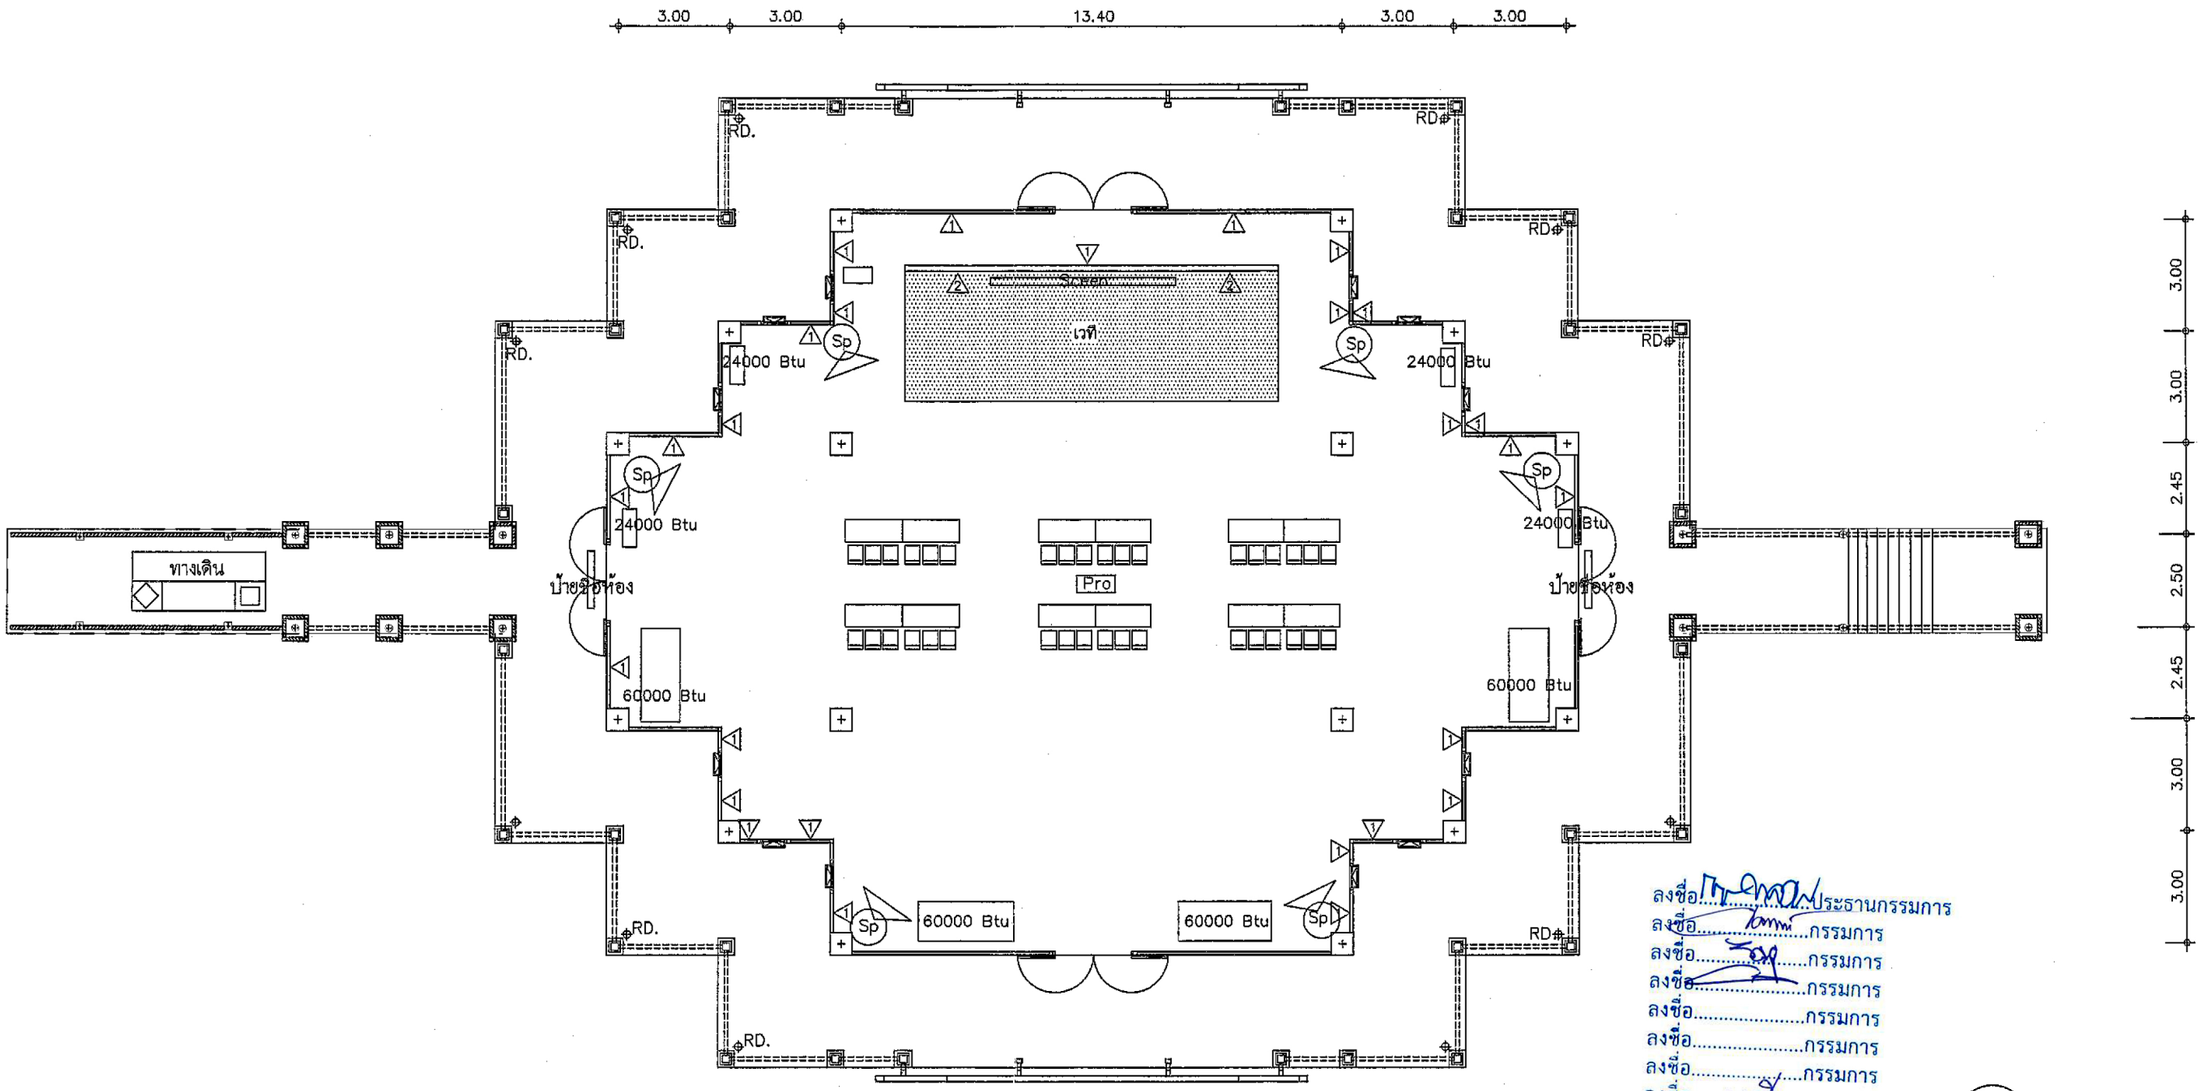

ลงชื่อ.....ประธานกรรมการ
ลงชื่อ.....กรรมการ
ลงชื่อ.....กรรมการ
ลงชื่อ.....กรรมการ
ลงชื่อ.....กรรมการ
ลงชื่อ.....กรรมการ
ลงชื่อ.....กรรมการ
ลงชื่อ.....กรรมการและเลขานุการ

1 ผนังเดิมบุแผ่นอคูสติกซิปโทนบิ๊ก ขนาด12.5มม.x120x240ซม.ขอบลาด ทาสี

2 ผนังเวทีโครงเหล็กบุแผ่นซับเสียง หนา 25 มม. SCG Cylence รุ่น Zandera

Sp ลำโพง 6 ตัว

Pro โปรเจ็คเตอร์ 1 ตัว

Screen จอโปรเจ็คเตอร์ 1 จอ

แปลนพื้น

มาตราส่วน 1:125

มหาวิทยาลัยราชภัฏนครศรีธรรมราช	PROJECT NAME : โครงการงานตกแต่งห้องจัดแสดงผลิตภัณฑ์พื้นถิ่นจากชุมชนตำบลท่าวิ่ง	PROJECT ARCHITECT : นายอำพล ดวงฉิม ภ-สถ 22502	PROJECT MANAGER :	DRAWNING TITLE :	SCALE : 1:50
	LOCATION : มหาวิทยาลัยราชภัฏนครศรีธรรมราช 1 หมู่4 ตำบลท่าวิ่ง อำเมือง จังหวัดนครศรีธรรมราช	STRUCTURE ENGINEER : นายก่อกานต์ ประเสริฐ ภย.30270			PLOT DATE :
	OWNER & ADDRESS : มหาวิทยาลัยราชภัฏนครศรีธรรมราช				DRAWNING BY : นายอำพล ดวงฉิม

SHEET No :