มหาวิทยาลัยราชภัฏนครศรีธรรมราช

โครงการปรับปรุงอาคาร 1

งานอาคารสถานที่และภูมิทัศน์

มหาวิทยาลัยราชภัฏนครศรีธรรมราช

ลงชื่อ.....ประธานกรรมการ
ลงชื่อ.....กรรมการ
ลงชื่อ.....กรรมการ
ลงชื่อ.....กรรมการ
ลงชื่อ.....กรรมการ
ลงชื่อ.....กรรมการ
ลงชื่อ.....กรรมการและเลขานุการ

INDEX OF DRAWINGS

DWG. NO.	DESCRIPTION	REVISION 0	1	2
ARCHITECTURAL DRAWINGS		0	1	2
A0-01	สารบัญแบบ, แผนที่โดยสังเขป	●		
A0-02	สัญลักษณ์มาตรฐาน	●		
A1-01	ผังบริเวณ	●		
A2-01	แบบแสดงรายละเอียดงานรื้อถอน	●		
A2-02	แบบแสดงรายละเอียดงานปรับปรุง ชั้น 1,2	●		
A2-03	แบบแสดงรายละเอียดงานปรับปรุง หลังคา	●		
A2-04	รูปตัดขยายงานหลังคา	●		
A2-05	แบบขยาย AluminiumComposit	●		

DWG. NO.	DESCRIPTION	REVISION 0	1	2
ARCHITECTURAL DRAWINGS		0	1	2

DWG. NO.	DESCRIPTION	REVISION 0	1	2
STRUCTURAL DRAWINGS		0	1	2

LOCATION MAP



ทิศเหนือ

เจ้าของโครงการ :มหาวิทยาลัยราชภัฏนครศรีธรรมราช

ที่ตั้งโครงการ : เลขที่ 1 ตำบล ท่างิ้ว อำเภอเมืองนครศรีธรรมราช นครศรีธรรมราช 80280

ลงชื่อ.....ประธานกรรมการ

ลงชื่อ.....กรรมการ

ลงชื่อ.....กรรมการ

ลงชื่อ.....กรรมการ

ลงชื่อ.....กรรมการ

ลงชื่อ.....กรรมการ

ลงชื่อ.....กรรมการและเลขานุการ

มหาวิทยาลัยราชภัฏนครศรีธรรมราช

PROJECT NAME :	โครงการปรับปรุงอาคาร 1
LOCATION :	มหาวิทยาลัยราชภัฏนครศรีธรรมราช 1 หมู่4 ตำบลท่างิ้ว อำเภอเมือง จังหวัดนครศรีธรรมราช
OWNER & ADDRESS :	มหาวิทยาลัยราชภัฏนครศรีธรรมราช
PROJECT ARCHITECT :	นางสาวบุรณี เฉลา
STRUCTURE ENGINEER :	นายก่อกานต์ ประเสริฐ ภย.30270
PROJECT MANAGER :	
DRAWNING TITLE :	
SCALE :	1:100
PLOT DATE :	25/Dec/2023
DRAWNING BY :	นางสาวบุรณี เฉลา
SHEET No :	A0-01

DRAWING SYMBOL

SYMBOL	DESCRIPTION	
	ผนัง คสล.	REINFORCE CONCRETE WALL
	ผนังก่ออิฐมอญครึ่งแผ่น	1/2 BLOCK BRICK WALL
	ผนังก่ออิฐมอญเต็มแผ่นหรือเต็มเลา	FULL BLOCK BRICK WALL
	ผนังก่ออิฐบล็อค 15 ซม.	CONCRETE BLOCK WALL 15 cm.
	ผนังก่ออิฐบล็อค 9 ซม.	CONCRETE BLOCK WALL 9 cm.
	ผนังสำเร็จรูป	PREFABRICATION WALL (PANEL)
	ผนังก่ออิฐบล็อคชนิดระบายอากาศ	CONCRETE BLOCK WALL W/VENT
	ผนังยิปซั่มบอร์ด	GYBSUM BOARD OR PLYWOOD WALL
	ผนังไม้	WOOD PANEL
	ไม้ไม่ไส	ROUGH WOOD
	สัญลักษณ์ราวกันตก	
	เหล็ก	METAL / STEEL
D	ประตูบานเปิดเดี่ยว	SINGLE OPEN DOOR
D	ประตูบานเปิดคู่	DOUBLE OPEN DOOR
D	ประตูบานเลื่อนคู่	SLIDING DOOR
D	ประตูบานเลื่อนลลับ	SLIDING DOOR
D	ประตูบานเฟี้ยม	FOLDED DOOR
D	ประตูบานลวิง	SWINGING DOOR
W	หน้าต่างบานเปิดเดี่ยว	SWINGING DOOR
W	หน้าต่างบานเลื่อนคู่	SLIDING WINDOW
W	หน้าต่างบานเลื่อนลลับ	SLIDING WINDOW
W	หน้าต่างบานเกลือ	LOUVER WINDOW
W	หน้าต่างบานกระทุ้ง	PIVOT WINDOW
W	หน้าต่างกระจกติดตาย	FIX. WINDOW
0000	ระยะห่างจากศูนย์กลางถึงศูนย์กลาง	DIMENSION FROM CENTER TO CENTER
0000	ระยะห่างจากศูนย์กลางถึงริม	DIMENSION FROM CENTER TO EDGE

SYMBOL	DESCRIPTION	
0000	ระยะห่างจากริมถึงริม	DIMENSION FROM EDGE TO EDGE
FO	วัสดุปูพื้น	FLOOR MATERAIL
(0)	วัสดุกรุผนัง,	WALL MATERAIL
CO	วัสดุผ้าเพดาน	CEILING MATERAIL
XX.0	วัสดุอื่นๆ	ORTHER MATERAIL
	แสดงผนังภายในทั้ง 4 ด้าน	
ระดับ 0.00	ค่าระดับในรูปตัดและรูปด้าน	FLOOR LEVEL IN ELEVATION AND SECTION
UP/DN:	ทิศทางการขึ้น/ลงบันได	UP OR DOWN STAIR DIRECTION
	แนวเขตที่ดิน	UP OR DOWN STAIR DIRECTION
	หลักหมุดที่ดิน	
	แสดงส่วนที่มองไม่เห็น/ส่วนที่ปกคลุม	CONSTRUCTION BEYOND
	แสดงการเปลี่ยนระดับ	STEP LINE
XXXXXX	แสดงการบอกสิ่งต่างๆ	
XXXXX ℄	แนวศูนย์กลางพิกัด	CENTER LINE
	เส้นแสดงแนวตัด	
	สัญลักษณ์แสดงจุดอ้างอิง	BENCHMARK
N	สัญลักษณ์แสดงทิศเหนือ	
	ดิน	GROUND
X X-XX	เครื่องหมายแสดงรูปด้านภายนอก	ELEVATION DIRETION EXTERIOR
X X	สัญลักษณ์เส้นเสา	GRID LINE
ดูแบบขยาย X X-XX	แสดงแบบขยาย	SEE DETAIL
X X-XX X-XX	สัญลักษณ์แสดงแนวตัด	

ROOM DESCRIPTION

ROOM NAME ——— ROOM NAME
ROOM NUMBER ——— 000
FLOOR LEVEL ——— 0.00

DRAWING NO. DESCRIPTION

AA01-02
PAGE NO.
DRAWING CATEGORY
DRAWING TYPE
BUILDING ZONE

SYMBOL	DESCRIPTION	SYMBOL	DESCRIPTION
	ทราย, ปูนทราย, ปูนทรายปรับระดับ		หินอ่อน/หินแกรนิต (รูปตัด)
	คอนกรีต		ไม้ไสเรียบ (รูปด้าน)
	ไม้อัด		ไม้ไสเรียบ (รูปตัด)
	หินภูเขา (รูปด้าน)		กระจกใส (รูปด้าน)
	หินภูเขา (รูปตัด)		กระจกฝ้า (รูปด้าน)

ABBREVIATION

ABBREVIATION	DESCRIPTION	ABBREVIATION	DESCRIPTION	ABBREVIATION	DESCRIPTION
A. BOLTR	ANCHOR BOLT	MAX.	MAXIMUM	?	INCHES
A/C	AIR CONDITIONING	MECH.	MECHANICAL	<|	NOT LESS THAN
ALUM.	ALUMINIUM	MIN.	MINIMUM	>|	NOT MORE THAN
ARCH.	ARCHITECTURAL	MM.	MILLIMETRE	ø	ROUND BAR OF DIAMETER
ASB.	ASBESTOS	N/A	NOT APPLICABLE	@	SPACING OR AT
BLDG.	BUILDING	NO.	NUMBER	℄	CENTER LINE
BL	POND/POOL BOTTOM LEVEL	OR EQ.	OR EQUIVALENT MATERIAL	&	AND
BTL.	BEAM TOP LEVEL	PL.	PLATE	O/C	ON CENTER
CB.	CONCRETE HOLLOW BLOCK	PLASTIC LAM.	PLASTIC LAMINATED		
CONC.	CONCRETE	PLY.WD.	PLYWOOD		
C.L.	CONCRETE LEVEL	R.	RADIUS		
COL.	COLUMN	R.C.	REINFORCED CONCRETE		
D.	DEPTH OR DEFORMED BAR	R.D.	ROOF DRAIN		
DET.	DETAIL	REF.	REFERENCE		
D.F.	DRINKING FOUNTAIN	RM.	ROOM		
DN.	DOWN	R.O.	ROUGH OPENING		
D.O.	DOOR OPENING	RTL.	ROOF TOP LEVEL		
ELEC.	ELECTRICAL	SIM.	SIMILAR		
ELEV.	ELEVATION	SPEC.	SPECIFICATION		
EQ.	EQUAL	STRUCT.	STRUCTURAL		
FAC.FIN.	FACTORY FINISH	STP.	STIRRUP		
F.D.	FLOOR DRAIN	STL.	STEEL		
FIN	FINISH	SUSP.	SUSPENDED		
N.I.C.	NOT IN CONTRACT	THK.	THICKNESS		
F.L.	FLOOR LEVEL	TYP.	TYPICAL		
GALV.	GALVANIZED	TW	TOP OF WALL		
G.L.	NEW GROUND LEVEL	W	WITH		
HD.WD.	HARD WOOD	W/O	WITHOUT		
HT.	HEIGHT	WD.	WOOD		
H.T.B.	HIGH-TENTION BOLT	W.O.	WINDOW OPENING		
LEV.	LEVEL	WL	WATER LEVEL		

ลงชื่อ.....ประธานกรรมการ
ลงชื่อ.....กรรมการ
ลงชื่อ.....กรรมการ
ลงชื่อ.....กรรมการ
ลงชื่อ.....กรรมการ
ลงชื่อ.....กรรมการ
ลงชื่อ.....กรรมการและเลขานุการ

มหาวิทยาลัยราชภัฏนครศรีธรรมราช

PROJECT NAME : โครงการปรับปรุงอาคาร 1

LOCATION : มหาวิทยาลัยราชภัฏนครศรีธรรมราช
1 หมู่4 ตำบลท่างิ้ว อำเมือง จังหวัดนครศรีธรรมราช

OWNER & ADDRESS : มหาวิทยาลัยราชภัฏนครศรีธรรมราช

PROJECT ARCHITECT : นางสาวบุรณี เลลา

STRUCTURE ENGINEER : นายก่อกานต์ ประเสริฐ ภย.30270

PROJECT MANAGER :

DRAWNING TITLE :

SCALE : 1:100

PLOT DATE : 25/Dec/2023

DRAWNING BY : นางสาวบุรณี เลลา

SHEET No : A0-02

เจ้าของโครงการ :มหาวิทยาลัยราชภัฏนครศรีธรรมราช
โครงการ : โครงการปรับปรุงอาคาร 1
ที่ตั้งโครงการ : เลขที่ 1 ตำบล ท่างิ้ว อำเภอเมืองนครศรีธรรมราช นครศรีธรรมราช 80280

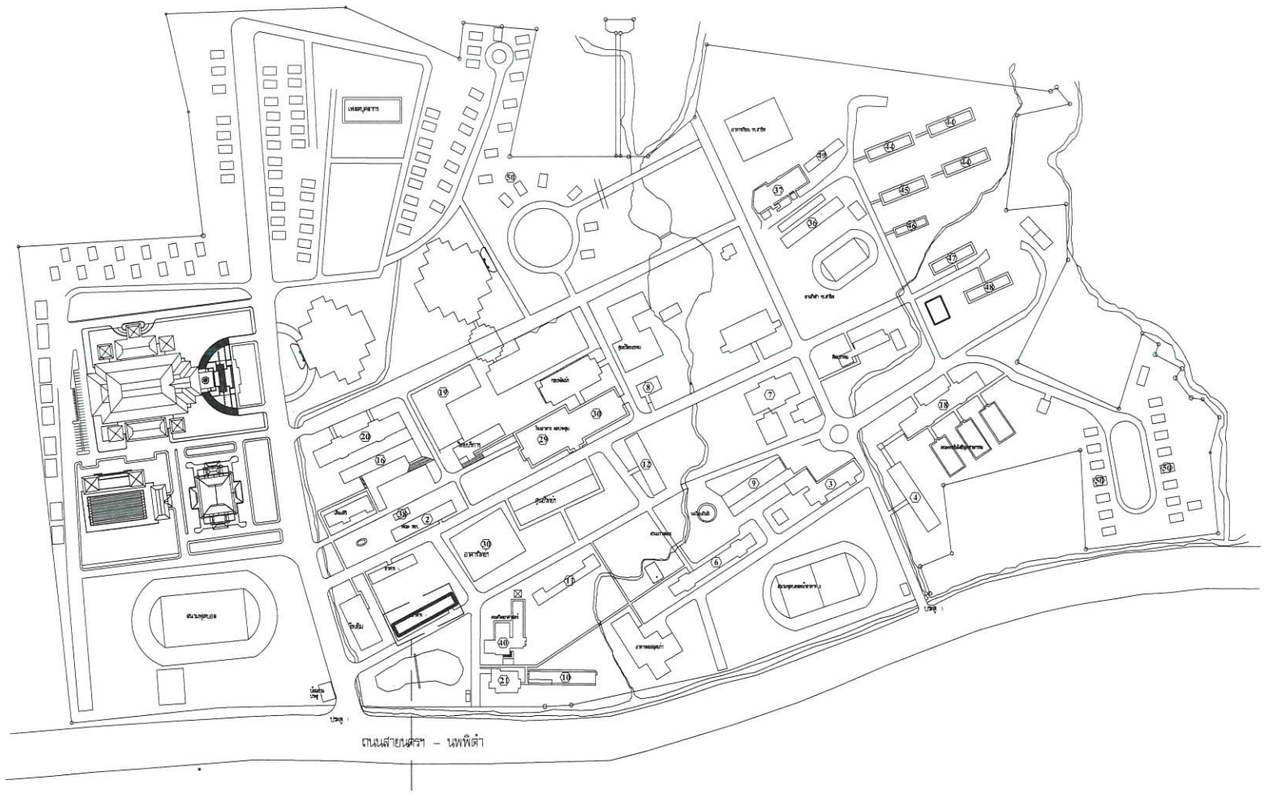

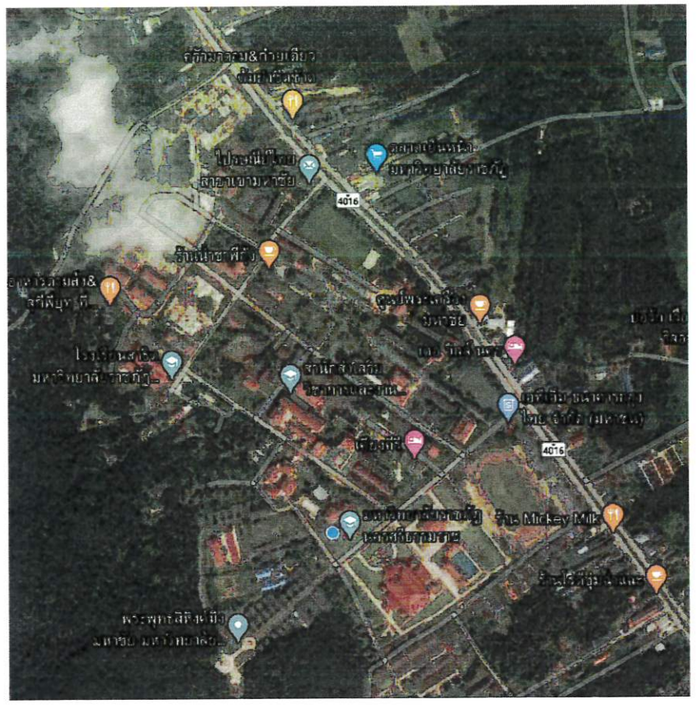

แผนที่โดยลังเฮบ NOT TO SCALE

ลงชื่อ.....ประธานกรรมการ
ลงชื่อ.....กรรมการ
ลงชื่อ.....กรรมการ
ลงชื่อ.....กรรมการ
ลงชื่อ.....กรรมการ
ลงชื่อ.....กรรมการ
ลงชื่อ.....กรรมการและเลขานุการ

หมายเหตุ ระยะและสัดส่วนอาจเปลี่ยนแปลงได้บ้างตามสภาพหน้างานจริง ตามดุลยพินิจของผู้คุมงาน

มหาวิทยาลัยราชภัฏนครศรีธรรมราช

PROJECT NAME : โครงการปรับปรุงอาคาร 1	PROJECT ARCHITECT : นายอำพล ดวงฉิม ภ-ลถ 22502	PROJECT MANAGER :	DRAWNING TITLE :	SCALE : 1:500	SHEET No : A1-01
LOCATION : มหาวิทยาลัยราชภัฏนครศรีธรรมราช 1 หมู่4 ตำบลท่างิ้ว อำเมือง จังหวัดนครศรีธรรมราช	STRUCTURE ENGINEER : นายก่อกานต์ ประเสริฐ ภย.30270			PLOT DATE : 25/Dec/2023	
OWNER & ADDRESS : มหาวิทยาลัยราชภัฏนครศรีธรรมราช				DRAWNING BY : นายอำพล ดวงฉิม	

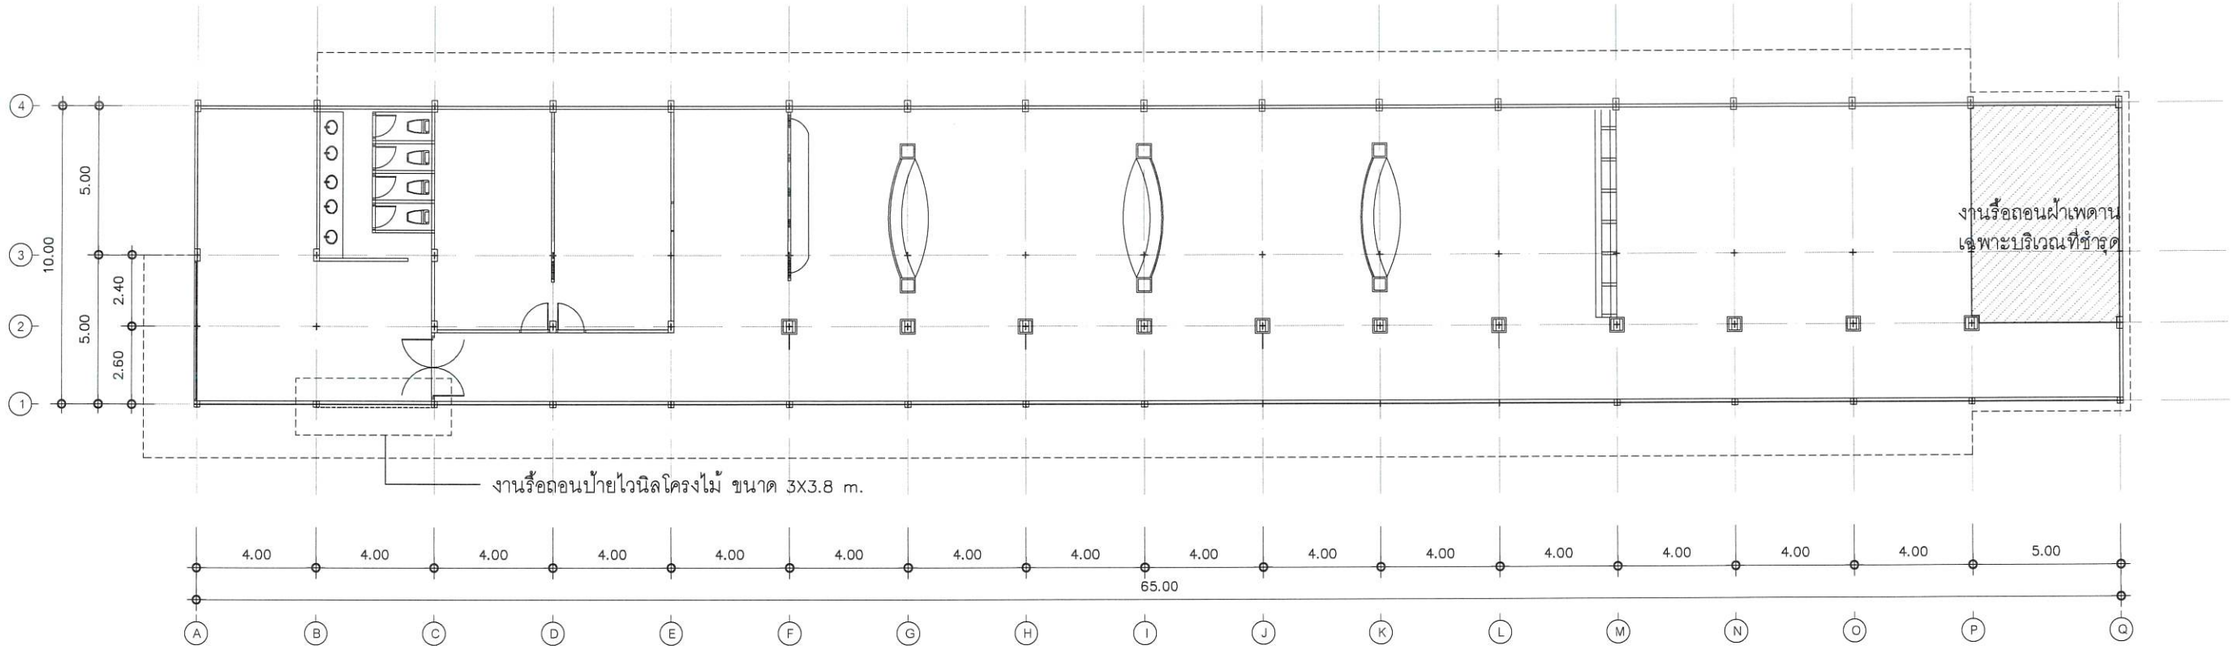

รายละเอียดงานรื้อถอนบริเวณชั้น 1

มาตราส่วน 1: 200

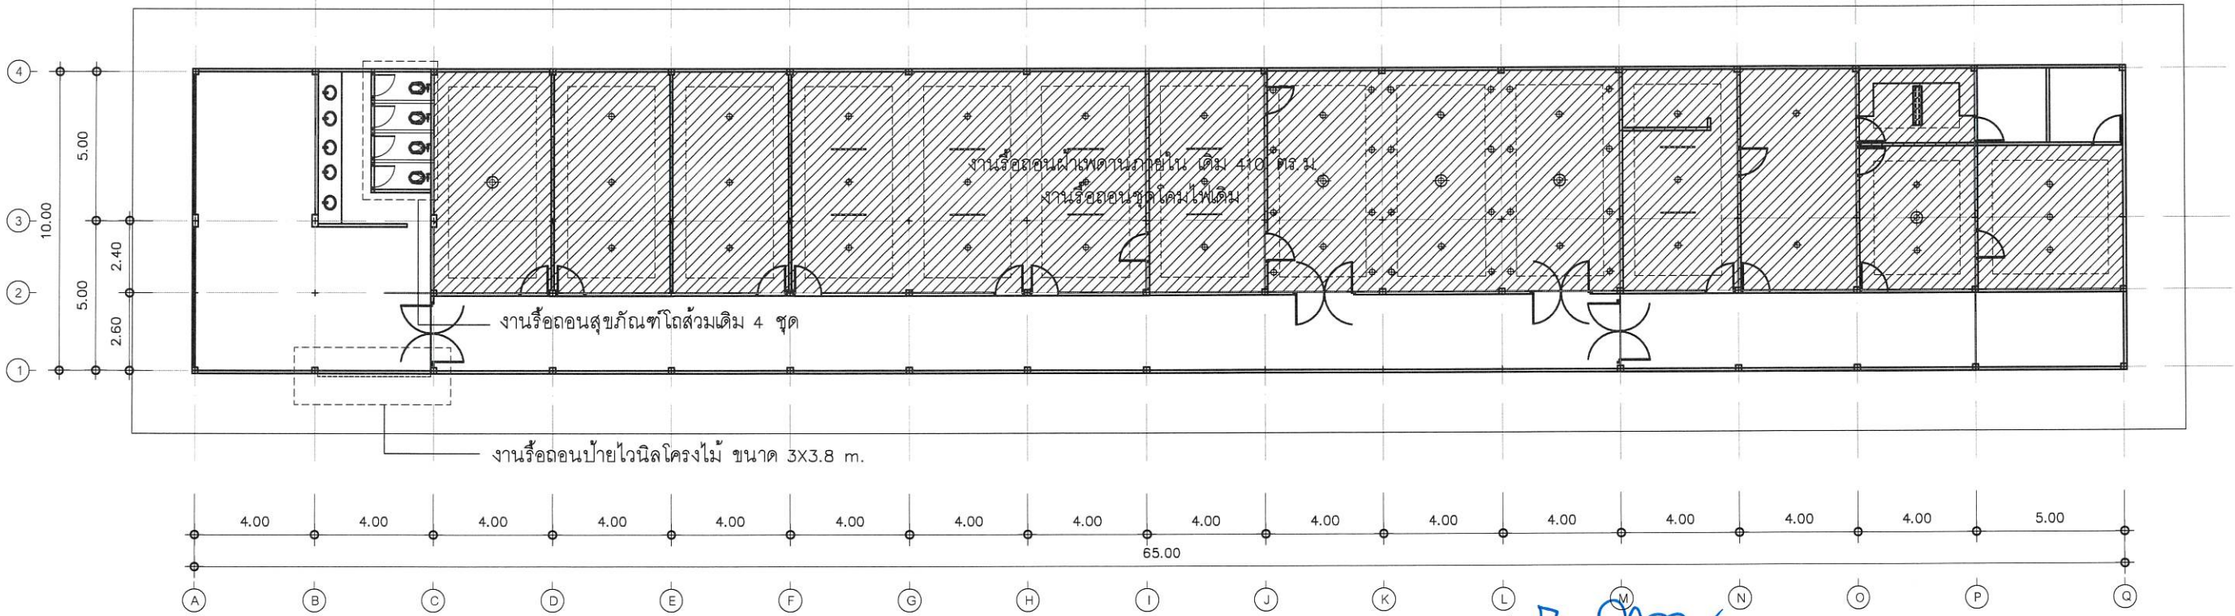

ลงชื่อ.....ประธานกรรมการ
ลงชื่อ.....กรรมการ
ลงชื่อ.....กรรมการ
ลงชื่อ.....กรรมการ
ลงชื่อ.....กรรมการ
ลงชื่อ.....กรรมการ
ลงชื่อ.....กรรมการและเลขานุการ

รายละเอียดงานรื้อถอนบริเวณชั้น 2

มาตราส่วน 1: 200

มหาวิทยาลัยราชภัฏนครศรีธรรมราช

PROJECT NAME : โครงการปรับปรุงอาคาร 1	PROJECT ARCHITECT : นางสาวบุรณี เล่ลา	PROJECT MANAGER :	DRAWNING TITLE :	SCALE : 1:200	SHEET No : A2-01
LOCATION : มหาวิทยาลัยราชภัฏนครศรีธรรมราช 1 หมู่4 ตำบลท่าจิ้ว อำเภอเมือง จังหวัดนครศรีธรรมราช	STRUCTURE ENGINEER : นายก่อกานต์ ประเสริฐ ภย.30270			PLOT DATE : 05/Apr/2024	
OWNER & ADDRESS : มหาวิทยาลัยราชภัฏนครศรีธรรมราช				DRAWNING BY : นางสาวบุรณี เล่ลา	

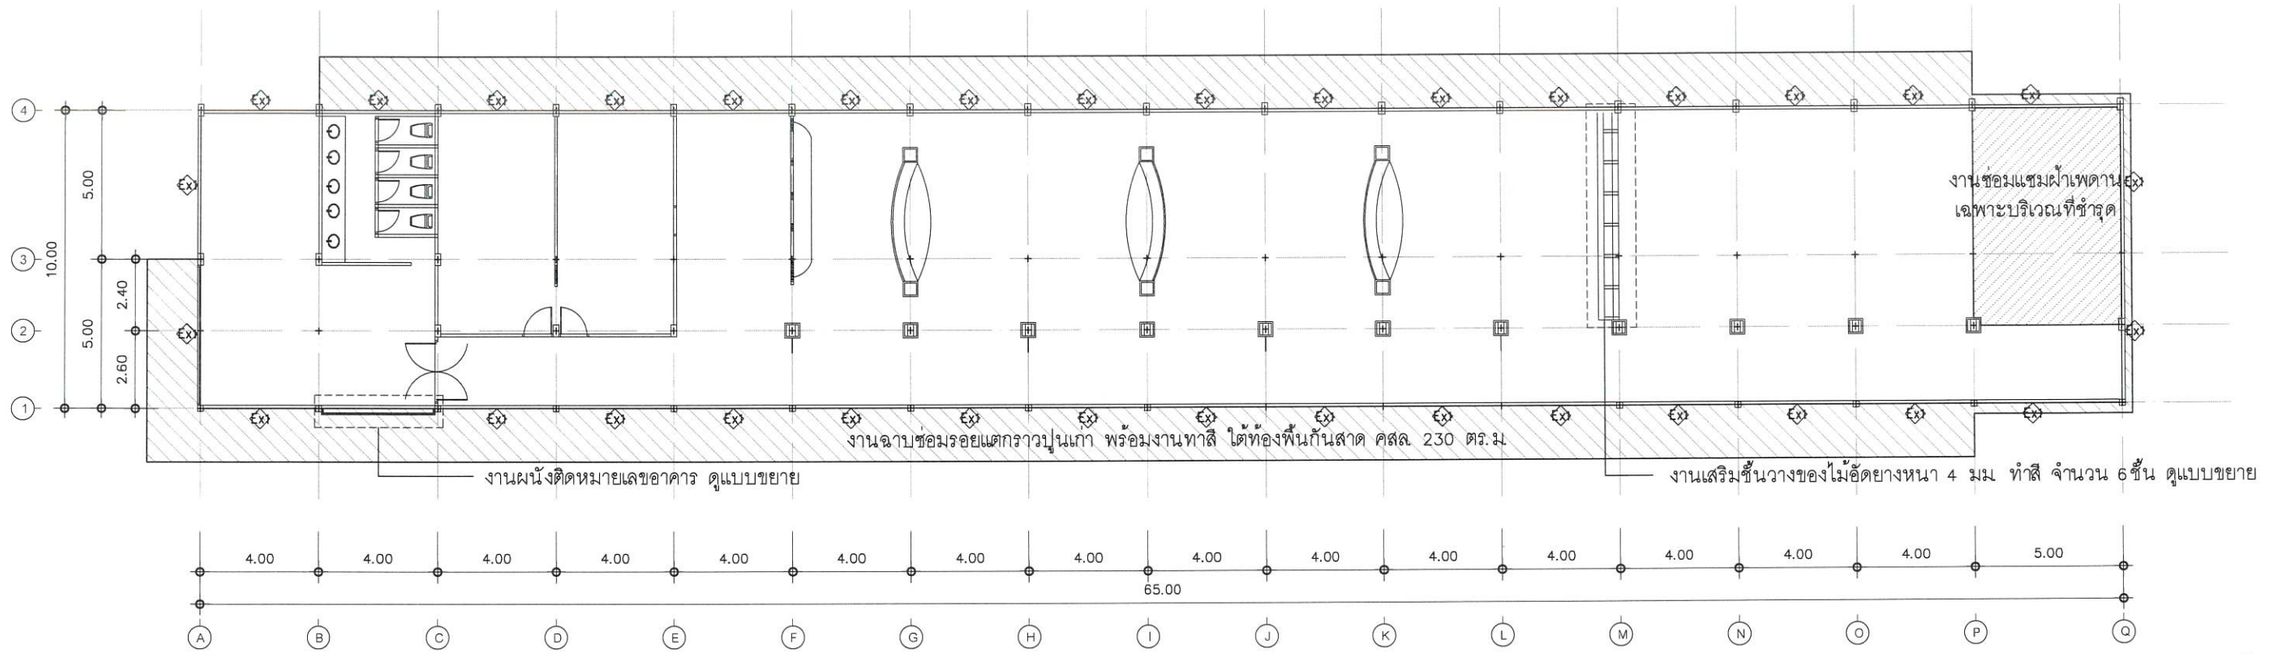

รายละเอียดงานปรับปรุง บริเวณชั้น 1

มาตราส่วน 1: 200

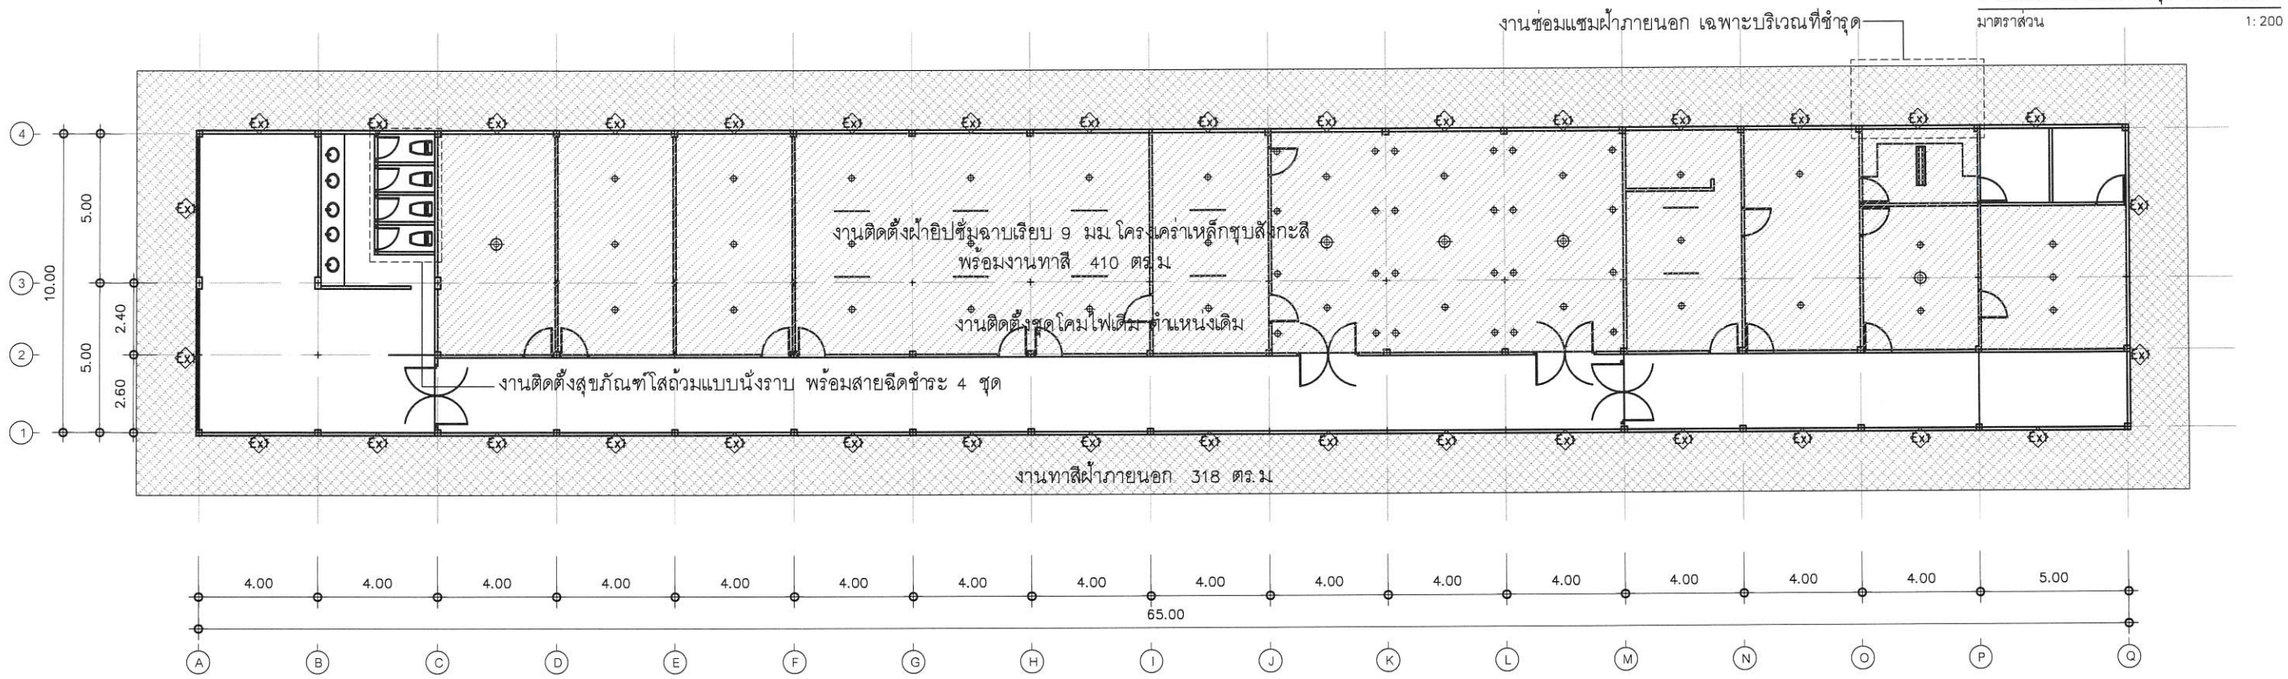

งานทาสีภายนอกผนังอาคารเดิม 890 ตร.ม
(รวม งานขัดล้างทำความสะอาด + งานสีรองพื้นปูนเก่า 1 เที่ยว + สีจริงทาทับหน้า 2 เที่ยว)
งานรื้อถอนวอล์เปเปอร์ผนังเดิม + งานทาสีภายในผนังอาคารเดิมทั้งหมด 1,250 ตร.ม
(รวม งานขัดล้างทำความสะอาด + งานสีรองพื้นปูนเก่า 1 เที่ยว + สีจริงทาทับหน้า 2 เที่ยว)

รายละเอียดงานปรับปรุง บริเวณชั้น 2

มาตราส่วน 1: 200

มหาวิทยาลัยราชภัฏนครศรีธรรมราช

PROJECT NAME : โครงการปรับปรุงอาคาร 1	PROJECT ARCHITECT : นางสาวบุรณี เลลา	PROJECT MANAGER :	DRAWNING TITLE :	SCALE : 1:200	SHEET No : A2-02
LOCATION : มหาวิทยาลัยราชภัฏนครศรีธรรมราช 1 หมู่4 ตำบลท่าวัง อำเภอเมือง จังหวัดนครศรีธรรมราช	STRUCTURE ENGINEER : นายก่อกานต์ ประเสริฐ ภย.30270			PLOT DATE : 05/Apr/2024	
OWNER & ADDRESS : มหาวิทยาลัยราชภัฏนครศรีธรรมราช				DRAWNING BY : นางสาวบุรณี เลลา	

ลงชื่อ ..... ประธานกรรมการ
ลงชื่อ ..... กรรมการ
ลงชื่อ ..... กรรมการ
ลงชื่อ ..... กรรมการ
ลงชื่อ ..... กรรมการ
ลงชื่อ ..... กรรมการและเลขานุการ

ติดตั้งแปลำเร็จรูป ทับบนหลังคาเดิม วิธีติดตั้งตามมาตรฐานผู้ผลิต

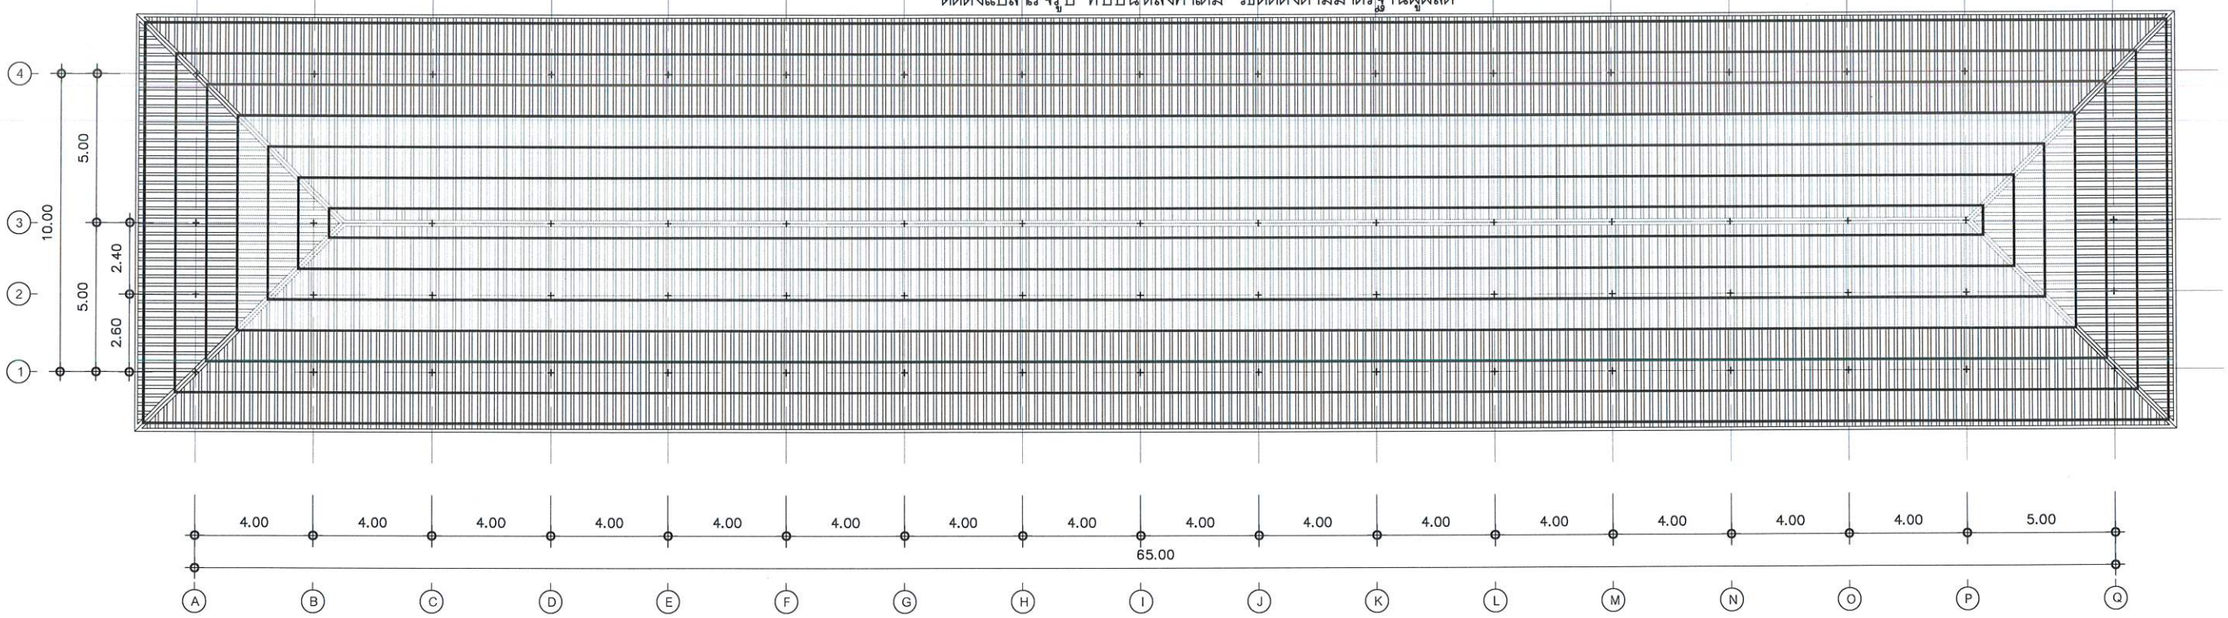

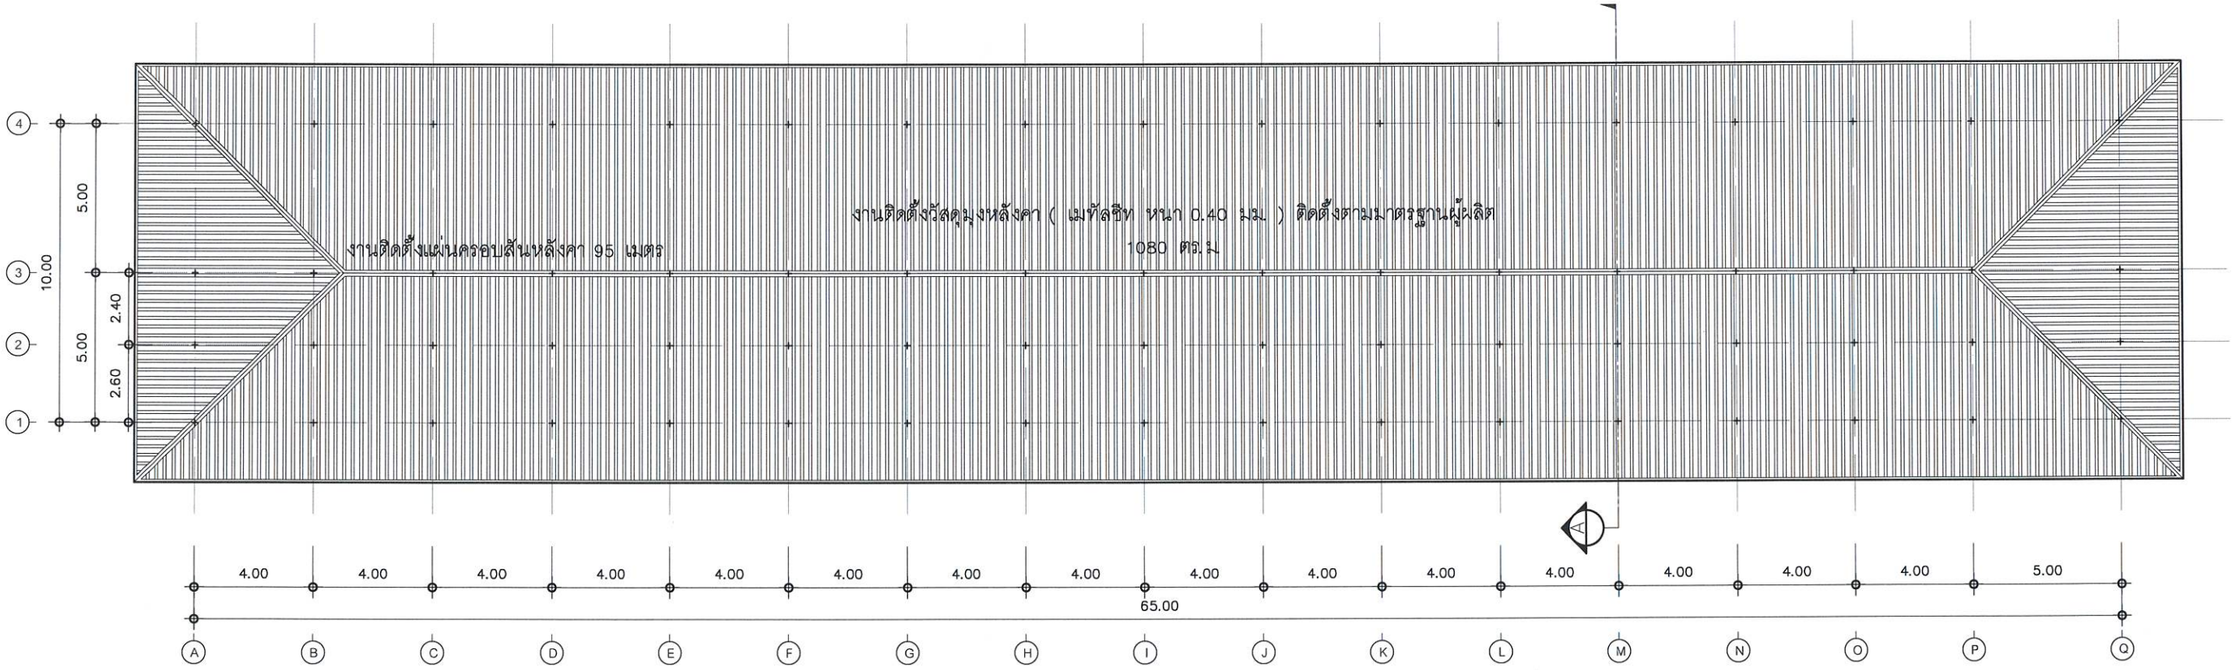

ลงชื่อ.....ประธานกรรมการ
ลงชื่อ.....กรรมการ
ลงชื่อ.....กรรมการ
ลงชื่อ.....กรรมการ
ลงชื่อ.....กรรมการ
ลงชื่อ.....กรรมการและเลขานุการ

แปลนหลังคาเมทัลชีท
มาตราส่วน 1:200

มหาวิทยาลัยราชภัฏนครศรีธรรมราช

PROJECT NAME : โครงการปรับปรุงอาคาร 1	PROJECT ARCHITECT : นางสาวบุรณี เลลา	PROJECT MANAGER :	SCALE : 1:200
LOCATION : มหาวิทยาลัยราชภัฏนครศรีธรรมราช 1 หมู่4 ตำบลท่าวัง อำเภอเมือง จังหวัดนครศรีธรรมราช	STRUCTURE ENGINEER : นายก่อกานต์ ประเสริฐ ภย.30270	DRAWING TITLE :	PLOT DATE : 26/Dec/2023
OWNER & ADDRESS : มหาวิทยาลัยราชภัฏนครศรีธรรมราช			DRAWNING BY : นางสาวบุรณี เลลา

SHEET No : A2-03

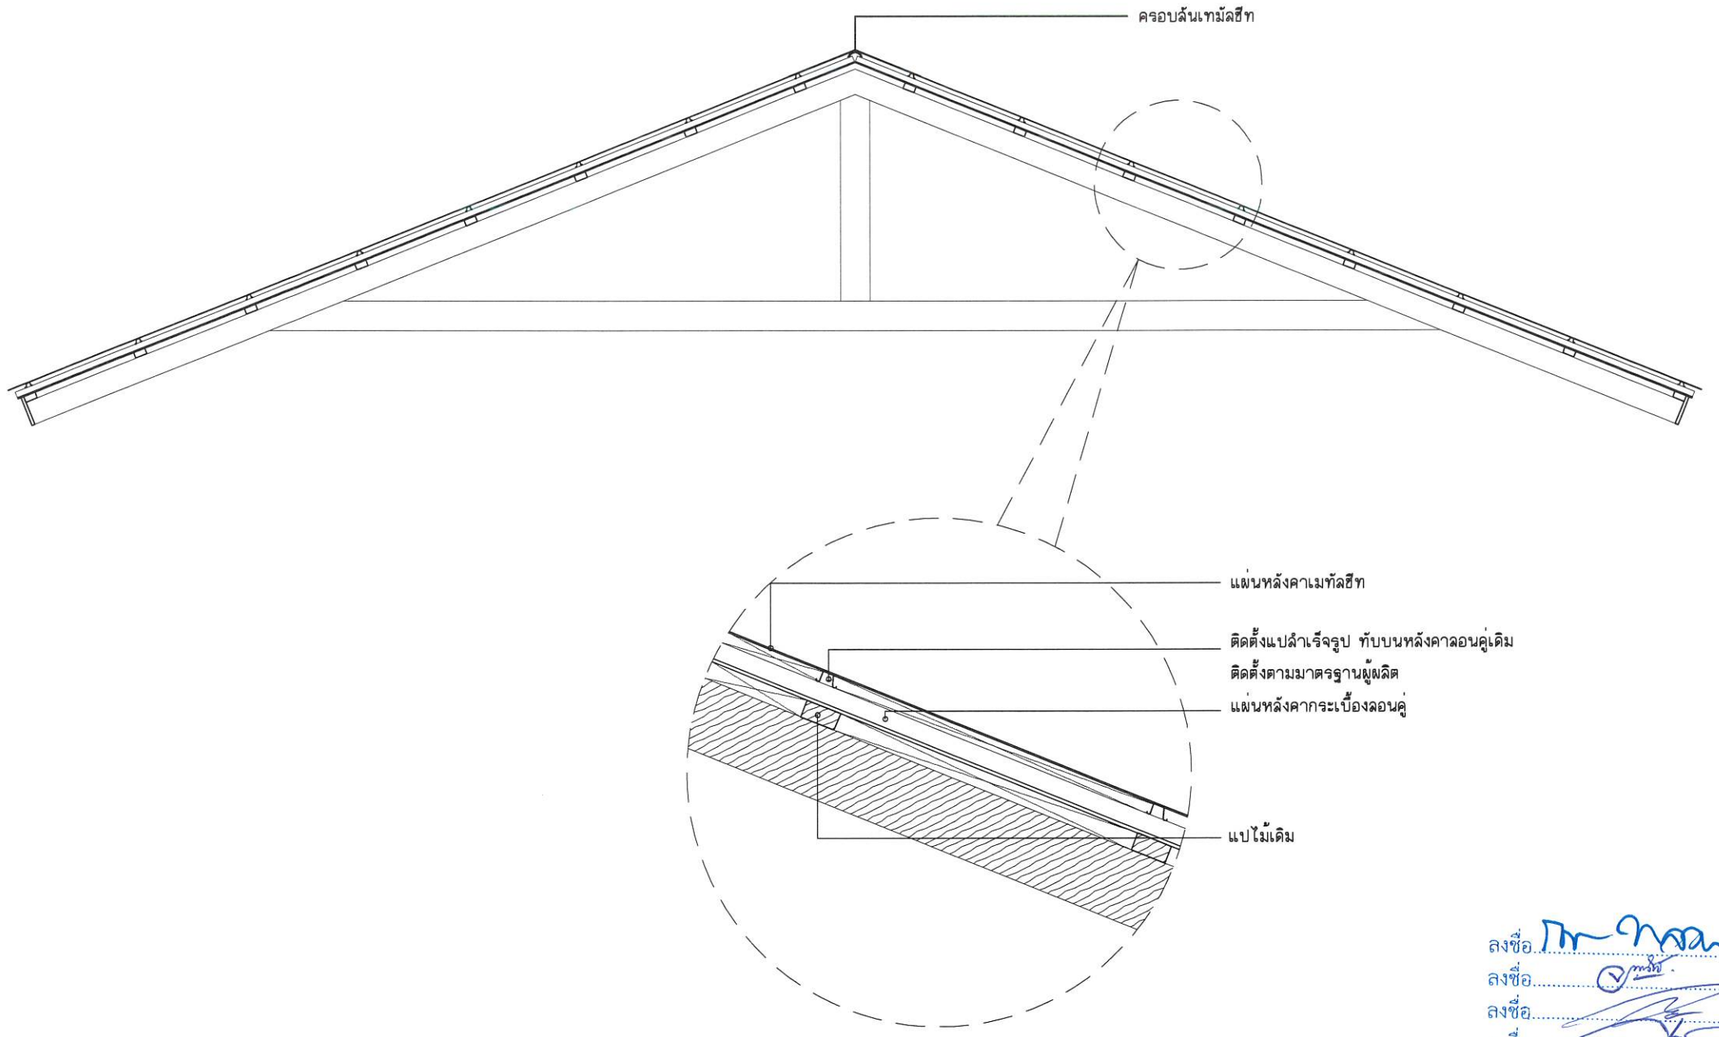

ลงชื่อ.....ประธานกรรมการ
ลงชื่อ.....กรรมการ
ลงชื่อ.....กรรมการ
ลงชื่อ.....กรรมการ
ลงชื่อ.....กรรมการ
ลงชื่อ.....กรรมการและเลขานุการ

รูปตัดขยายงานหลังคาเมทัลชีท
มาตราส่วน 1:50

มหาวิทยาลัยราชภัฏนครศรีธรรมราช

PROJECT NAME : โครงการปรับปรุงอาคาร 1	PROJECT ARCHITECT : นางสาวบุรณี เลลา	PROJECT MANAGER :	DRAWNING TITLE :	SCALE : 1:50	SHEET No : A2-04
LOCATION : มหาวิทยาลัยราชภัฏนครศรีธรรมราช 1 หมู่ 4 ตำบลท่าจิ้ว อำเภอเมือง จังหวัดนครศรีธรรมราช	STRUCTURE ENGINEER : นายก่อกานต์ ประเสริฐ ภย.30270			PLOT DATE : 26/Dec/2023	
OWNER & ADDRESS : มหาวิทยาลัยราชภัฏนครศรีธรรมราช				DRAWNING BY : นางสาวบุรณี เลลา	

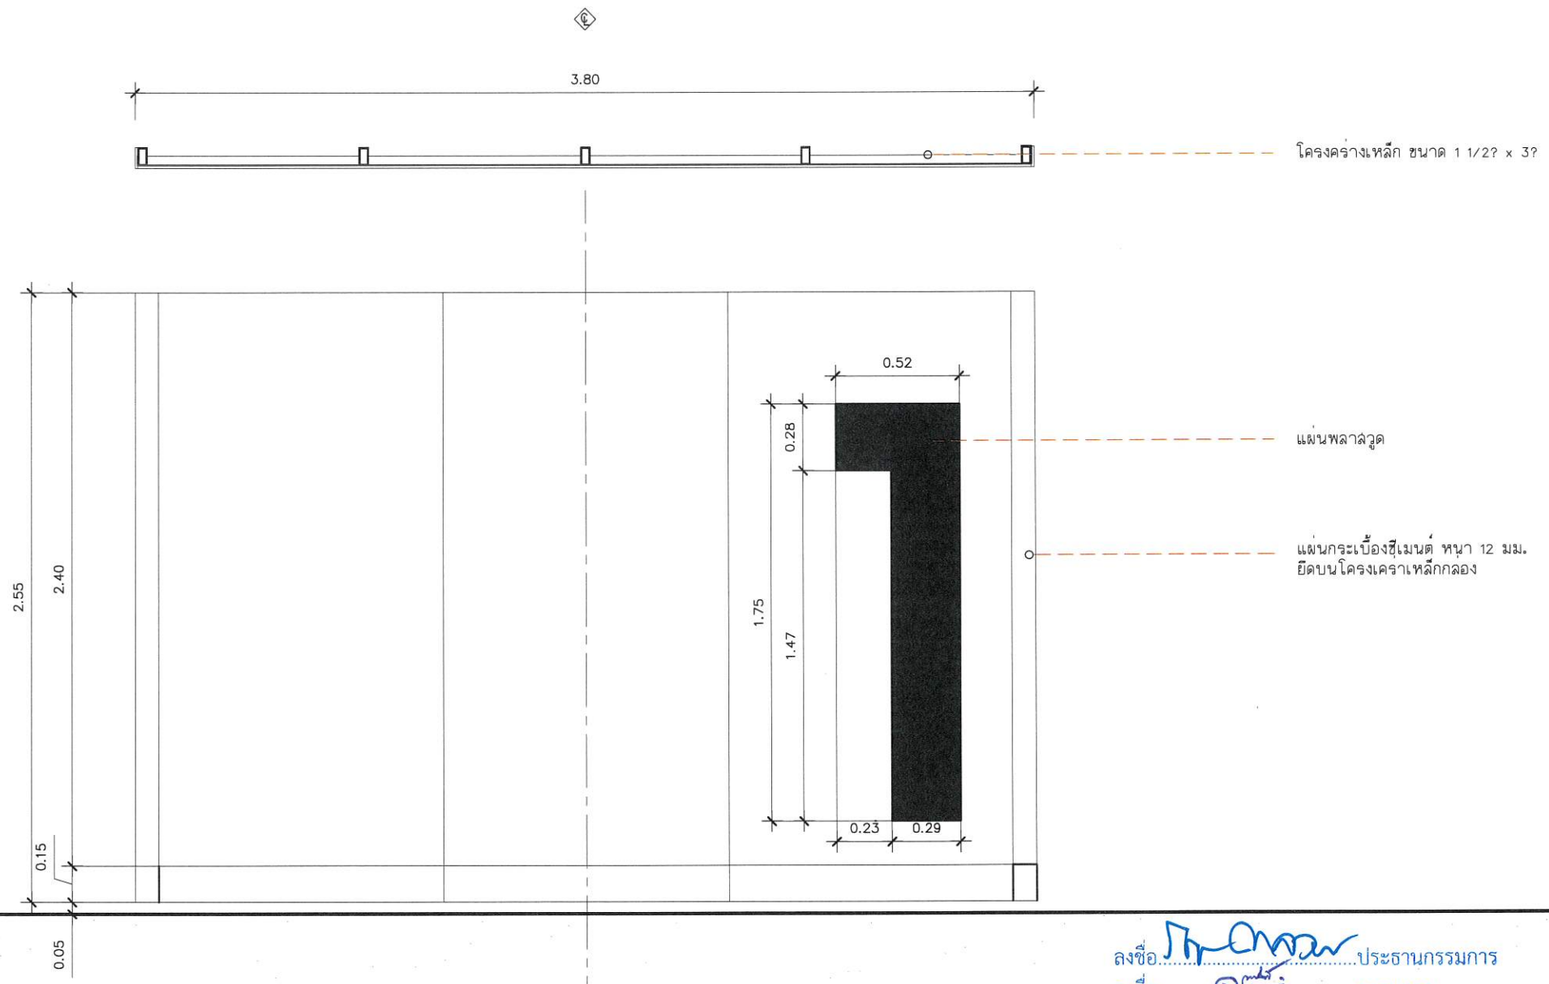

ลงชื่อ.....ประธานกรรมการ
ลงชื่อ.....กรรมการ
ลงชื่อ.....กรรมการ
ลงชื่อ.....กรรมการ
ลงชื่อ.....กรรมการ
ลงชื่อ.....กรรมการ
ลงชื่อ.....กรรมการและเลขานุการ

แบบขยายผนังติดหมายเลขอาคาร
มาตราส่วน 1:25

มหาวิทยาลัยราชภัฏนครศรีธรรมราช

PROJECT NAME : โครงการปรับปรุงอาคาร 1	PROJECT ARCHITECT : นางสาวบุรณี เลลา	PROJECT MANAGER :	DRAWNING TITLE :	SCALE : 1:25	SHEET No : A2-05
LOCATION : มหาวิทยาลัยราชภัฏนครศรีธรรมราช 1 หมู่ 4 ตำบลท่าจิ้ว อำเภอเมือง จังหวัดนครศรีธรรมราช	STRUCTURE ENGINEER : นายก่อกานต์ ประเสริฐ ภย.30270			PLOT DATE : 05/Apr/2024	
OWNER & ADDRESS : มหาวิทยาลัยราชภัฏนครศรีธรรมราช				DRAWNING BY : นางสาวบุรณี เลลา	

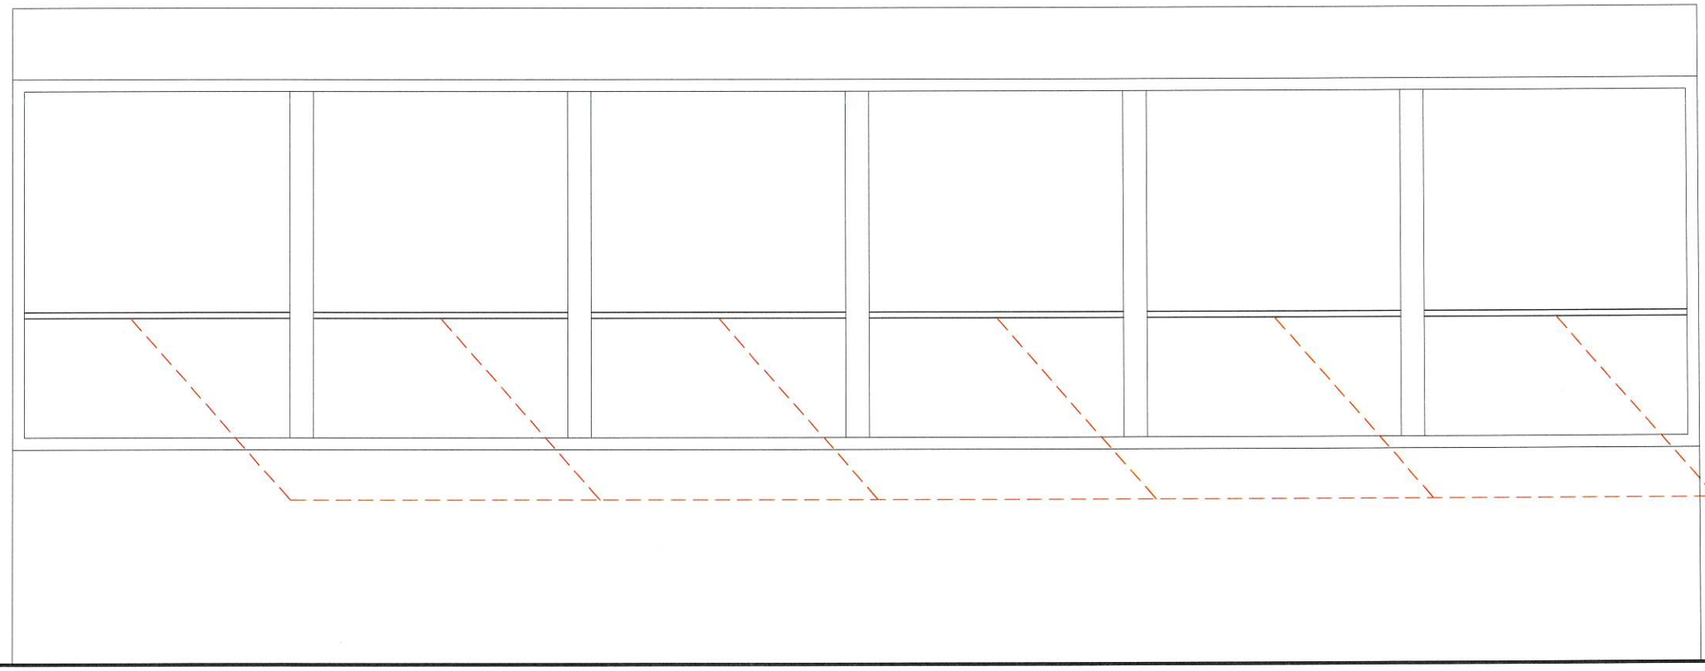

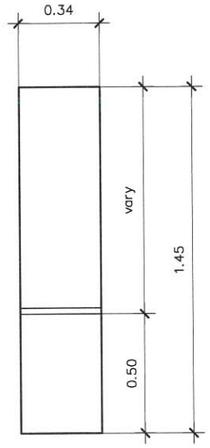

ชั้นวางไม้โครงคร่าวไม้เนื้อแข็ง บุด้วยไม้อัดยางหนา 4 มม.
ระดับความสูงไม่ต่ำกว่า 50 ซม. จากพื้นชั้นวางเดิม โดยยึดติดกับโครงคร่างเดิม

ลงชื่อ..... ประธานกรรมการ
ลงชื่อ..... กรรมการ
ลงชื่อ..... กรรมการ
ลงชื่อ..... กรรมการ
ลงชื่อ..... กรรมการ
ลงชื่อ..... กรรมการ
ลงชื่อ..... กรรมการและเลขานุการ

แบบขยายชั้นวางของ

มาตราส่วน 1:25

มหาวิทยาลัยราชภัฏนครศรีธรรมราช

PROJECT NAME : โครงการปรับปรุงอาคาร 1	PROJECT ARCHITECT : นางสาวบุรณี เลลา	PROJECT MANAGER :	DRAWNING TITLE :	SCALE : 1:25	SHEET No : A2-06
LOCATION : มหาวิทยาลัยราชภัฏนครศรีธรรมราช 1 หมู่4 ตำบลท่างิ้ว อำเภอเมือง จังหวัดนครศรีธรรมราช	STRUCTURE ENGINEER : นายก่อกานต์ ประเสริฐ ภย.30270			PLOT DATE : 05/Apr/2024	
OWNER & ADDRESS : มหาวิทยาลัยราชภัฏนครศรีธรรมราช				DRAWNING BY : นางสาวบุรณี เลลา	