มหาวิทยาลัยราชภัฏนครศรีธรรมราช

# โครงการปรับปรุงหลังคาหอประชุมใหญ่

งานอาคารสถานที่และภูมิทัศน์

มหาวิทยาลัยราชภัฏนครศรีธรรมราช

ลงชื่อ.....ประธานกรรมการ
ลงชื่อ.....กรรมการ
ลงชื่อ.....กรรมการ
ลงชื่อ.....กรรมการ
ลงชื่อ.....กรรมการ
ลงชื่อ.....กรรมการ
ลงชื่อ.....กรรมการและเลขานุการ


## INDEX OF DRAWINGS

| DWG. NO. | DESCRIPTION | REVISION 0 | 1 | 2 |
|---|---|---|---|---|
| ARCHITECTURAL DRAWINGS | | | | |
| A0-01 | สารบัญแบบ, แผนที่โดยสังเขป | ● | | |
| A0-02 | สัญลักษณ์มาตรฐาน | ● | | |
| A0-03 | MATERIAL SCHEDULE | ● | | |
| A1-01 | ผังบริเวณและแผนที่โดยสังเขป | ● | | |
| A2-01 | แปลนแสดงรายละเอียดงานปรับปรุงหลังคา | ● | | |
| A2-02 | รูปด้านที่ 1,2 | ● | | |
| A2-03 | แปลนแสดงงานปรับปรุงฝ้าเพดานชั้น 2 | ● | | |
| A2-04 | แปลนแสดงงานทาสีฝ้าเพดานชั้น 2 | ● | | |
| A2-05 | แบบขยาย | ● | | |

| DWG. NO. | DESCRIPTION | REVISION 0 | 1 | 2 |
|---|---|---|---|---|
| ARCHITECTURAL DRAWINGS | | | | |

| DWG. NO. | DESCRIPTION | REVISION 0 | 1 | 2 |
|---|---|---|---|---|
| STRUCTURAL DRAWINGS | | | | |

## LOCATION MAP

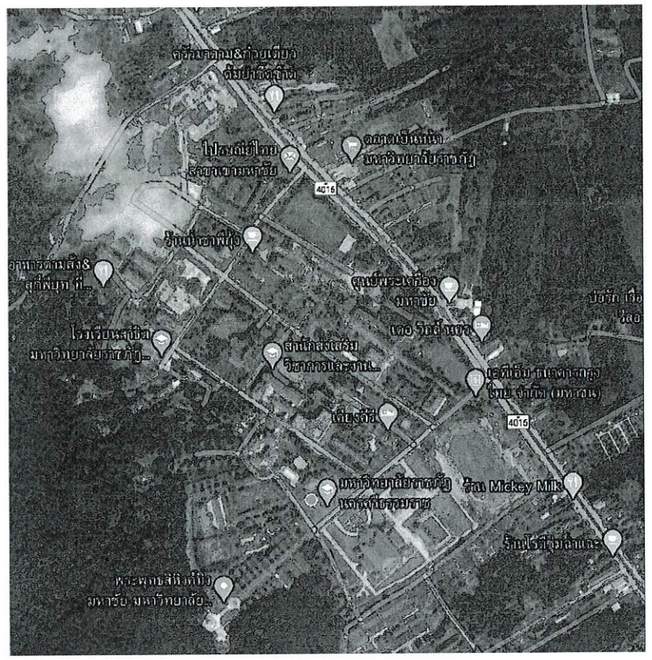


ทิศเหนือ

เจ้าของโครงการ : มหาวิทยาลัยราชภัฏนครศรีธรรมราช
ที่ตั้งโครงการ : เลขที่ 1 ตำบล ท่างิ้ว อำเภอเมืองนครศรีธรรมราช นครศรีธรรมราช 80280

## หมายเหตุ

ให้ใช้พัสดุส่งเสริมการผลิตภายในประเทศไม่น้อยกว่าร้อยละ 60 ของพัสดุที่ใช้ในงานก่อสร้าง โดยใช้เหล็กหรือเหล็กกล้าที่เป็นพัสดุส่งเสริมการผลิตภายในประเทศก่อน ซึ่งต้องไม่น้อยกว่าร้อยละ 90 ของปริมาณเหล็กหรือเหล็กกล้าที่ใช้ในงานก่อสร้างทั้งหมดในครั้งนั้น หากการใช้เหล็กหรือเหล็กกล้าแล้วยังไม่ครบร้อยละของมูลค่าที่กำหนดให้ใช้พัสดุส่งเสริมการผลิตภายในประเทศ ให้หน่วยงานของรัฐใช้พัสดุส่งเสริมการผลิตในประเทศประเภทอื่นเพื่อให้ครบร้อยบละ 60

ลงชื่อ.....ประธานกรรมการ
ลงชื่อ.....กรรมการ
ลงชื่อ.....กรรมการ
ลงชื่อ.....กรรมการ
ลงชื่อ.....กรรมการ
ลงชื่อ.....กรรมการ
ลงชื่อ.....กรรมการและเลขานุการ

มหาวิทยาลัยราชภัฏนครศรีธรรมราช

| | | | | | |
|---|---|---|---|---|---|
| PROJECT NAME : โครงการปรับปรุงหลังคาหอประชุมใหญ่ | PROJECT ARCHITECT : นายอำพล ดวงฉิม ภ-สถ 22502 | PROJECT MANAGER : | DRAWNING TITLE : | SCALE : | SHEET No : |
| LOCATION : มหาวิทยาลัยราชภัฏนครศรีธรรมราช 1 หมู่ ตำบลท่างิ้ว อำเภอ จังหวัดนครศรีธรรมราช | STRUCTURE ENGINEER : นายก่อกานต์ ประเสริฐ ภย.30270 | | | PLOT DATE : 02/Jul/2024 | A0-01 |
| OWNER & ADDRESS : มหาวิทยาลัยราชภัฏนครศรีธรรมราช | | | | DRAWNING BY : นายก่อกานต์ ประเสริฐ | |

## DRAWING SYMBOL

| SYMBOL | DESCRIPTION | |
|---|---|---|
| | ผนัง คสล | REINFORCE CONCRETE WALL |
| | ผนังก่ออิฐมอญครึ่งแผ่น | 1/2 BLOCK BRICK WALL |
| | ผนังก่ออิฐมอญเต็มแผ่นหรือเต็มเสา | FULL BLOCK BRICK WALL |
| | ผนังก่ออิฐบล็อค 15 ซม | CONCRETE BLOCK WALL 15 cm. |
| | ผนังก่ออิฐบล็อค 9 ซม | CONCRETE BLOCK WALL 9 cm. |
| | ผนังสำเร็จรูป | PREFABRICATION WALL (PANEL) |
| | ผนังก่ออิฐบล็อคชนิดระบายอากาศ | CONCRETE BLOCK WALL W/VENT |
| | ผนังยิปซั่มบอร์ด | GYBSUM BOARD OR PLYWOOD WALL |
| | ผนังไม้ | WOOD PANEL |
| | ไม้ไม่ไส | ROUGH WOOD |
| | สัญลักษณ์ราวกันตก | |
| | เหล็ก | METAL / STEEL |
| D | ประตูบานเปิดเดี่ยว | SINGLE OPEN DOOR |
| D | ประตูบานเปิดคู่ | DOUBLE OPEN DOOR |
| D | ประตูบานเลื่อนคู่ | SLIDING DOOR |
| D | ประตูบานเลื่อนสลับ | SLIDING DOOR |
| D | ประตูบานเฟี้ยม | FOLDED DOOR |
| D | ประตูบานสวิง | SWINGING DOOR |
| W | หน้าต่างบานเปิดเดี่ยว | SWINGING DOOR |
| W | หน้าต่างบานเลื่อนคู่ | SLIDING WINDOW |
| W | หน้าต่างบานเลื่อนสลับ | SLIDING WINDOW |
| W | หน้าต่างบานเกล็ด | LOUVER WINDOW |
| W | หน้าต่างบานกระทุ้ง | PIVOT WINDOW |
| W | หน้าต่างกระจกติดตาย | FIX. WINDOW |
| 0000 | ระยะห่างจากศูนย์กลางถึงศูนย์กลาง | DIMENSION FROM CENTER TO CENTER |
| 0000 | ระยะห่างจากศูนย์กลางถึงริม | DIMENSION FROM CENTER TO EDGE |

| SYMBOL | DESCRIPTION | |
|---|---|---|
| 0000 | ระยะห่างจากริมถึงริม | DIMENSION FROM EDGE TO EDGE |
| F0 | วัสดุปูพื้น | FLOOR MATERAIL |
| 0 | วัสดุกรุผนัง | WALL MATERAIL |
| C0 | วัสดุฝ้าเพดาน | CEILING MATERAIL |
| XX.0 | วัสดุอื่นๆ | ORTHER MATERAIL |
| | แสดงผนังภายในทั้ง 4 ด้าน | |
| ระดับ 0.00 | ค่าระดับในรูปตัดและรูปด้าน | FLOOR LEVEL IN ELEVATION AND SECTION |
| UP/DN | ทิศทางการขึ้น/ลงบันได | UP OR DOWN STAIR DIRECTION |
| | แนวเขตที่ดิน | UP OR DOWN STAIR DIRECTION |
| | หลักหมุดที่ดิน | |
| | แสดงส่วนที่มองไม่เห็น/ส่วนที่ปกคลุม | CONSTRUCTION BEYOND |
| | แสดงการเปลี่ยนระดับ | STEP LINE |
| XXXXXX | แสดงการบอกสิ่งต่างๆ | |
| XXXXX ℄ | แนวศูนย์กลางพิกัด | CENTER LINE |
| | เส้นแสดงแนวตัด | |
| | สัญลักษณ์แสดงจุดอ้างอิง | BENCHMARK |
| N | สัญลักษณ์แสดงทิศเหนือ | |
| | ดิน | GROUND |
| X X-XX | เครื่องหมายแสดงรูปด้านภายนอก | ELEVATION DIRETION EXTERIOR |
| X X | สัญลักษณ์เส้นเสา | GRID LINE |
| ดูแบบขยาย X X-XX | แสดงแบบขยาย | SEE DETAIL |
| X X-XX | สัญลักษณ์แสดงแนวตัด | |

| SYMBOL | DESCRIPTION | SYMBOL | DESCRIPTION |
|---|---|---|---|
| | ทราย, ปูนทราย, ปูนทรายปรับระดับ | | หินอ่อน/หินแกรนิต (รูปตัด) |
| | คอนกรีต | | ไม้ไสเรียบ (รูปด้าน) |
| | ไม้อัด | | ไม้ไสเรียบ (รูปตัด) |
| | หินภูเขา (รูปด้าน) | | กระจกใส (รูปด้าน) |
| | หินภูเขา (รูปตัด) | | กระจกฝ้า (รูปด้าน) |

## ABBREVIATION

| ABBREVIATION | DESCRIPTION | ABBREVIATION | DESCRIPTION | ABBREVIATION | DESCRIPTION |
|---|---|---|---|---|---|
| A. BOLTR | ANCHOR BOLT | MAX. | MAXIMUM | " | INCHES |
| A/C | AIR CONDITIONING | MECH. | MECHANICAL | <\| | NOT LESS THAN |
| ALUM. | ALUMINIUM | MIN. | MINIMUM | >\| | NOT MORE THAN |
| ARCH. | ARCHITECTURAL | MM. | MILLIMETRE | ø | ROUND BAR OF DIAMETER |
| ASB. | ASBESTOS | N/A | NOT APPLICABLE | @ | SPACING OR AT |
| BLDG. | BUILDING | NO. | NUMBER | ℄ | CENTER LINE |
| BL | POND/POOL BOTTOM LEVEL | OR EQ. | OR EQUIVALENT MATERIAL | & | AND |
| BTL. | BEAM TOP LEVEL | PL. | PLATE | O/C | ON CENTER |
| CB. | CONCRETE HOLLOW BLOCK | PLASTIC LAM. | PLASTIC LAMINATED | | |
| CONC. | CONCRETE | PLY.WD. | PLYWOOD | | |
| C.L. | CONCRETE LEVEL | R. | RADIUS | | |
| COL. | COLUMN | R.C. | REINFORCED CONCRETE | | |
| D. | DEPTH OR DEFORMED BAR | R.D. | ROOF DRAIN | | |
| DET. | DETAIL | REF. | REFERENCE | | |
| D.F. | DRINKING FOUNTAIN | RM. | ROOM | | |
| DN. | DOWN | R.O. | ROUGH OPENING | | |
| D.O. | DOOR OPENING | RTL. | ROOF TOP LEVEL | | |
| ELEC. | ELECTRICAL | SIM. | SIMILAR | | |
| ELEV. | ELEVATION | SPEC. | SPECIFICATION | | |
| EQ. | EQUAL | STRUCT. | STRUCTURAL | | |
| FAC.FIN. | FACTORY FINISH | STP. | STIRRUP | | |
| F.D. | FLOOR DRAIN | STL. | STEEL | | |
| FIN | FINISH | SUSP. | SUSPENDED | | |
| N.I.C. | NOT IN CONTRACT | THK. | THICKNESS | | |
| F.L. | FLOOR LEVEL | TYP. | TYPICAL | | |
| GALV. | GALVANIZED | TW | TOP OF WALL | | |
| G.L. | NEW GROUND LEVEL | W | WITH | | |
| HD.WD. | HARD WOOD | W/O | WITHOUT | | |
| HT. | HEIGHT | WD. | WOOD | | |
| H.T.B. | HIGH-TENTION BOLT | W.O. | WINDOW OPENING | | |
| LEV. | LEVEL | WL | WATER LEVEL | | |

### ROOM DESCRIPTION

ROOM NAME — ROOM NAME
ROOM NUMBER — 000
FLOOR LEVEL — 0.00

### DRAWING NO. DESCRIPTION

AA01-02
- 02 PAGE NO.
- A DRAWING CATEGORY
- A DRAWING TYPE
- 01 BUILDING ZONE

ลงชื่อ ..... ประธานกรรมการ
ลงชื่อ ..... กรรมการ
ลงชื่อ ..... กรรมการ
ลงชื่อ ..... กรรมการ
ลงชื่อ ..... กรรมการ
ลงชื่อ ..... กรรมการ
ลงชื่อ ..... กรรมการและเลขานุการ

มหาวิทยาลัยราชภัฏนครศรีธรรมราช

**PROJECT NAME :** โครงการปรับปรุงหลังคาหอประชุมใหญ่

**LOCATION :** มหาวิทยาลัยราชภัฏนครศรีธรรมราช
1 หมู่ 4 ตำบลท่าวัง อำเภอเมือง จังหวัดนครศรีธรรมราช

**OWNER & ADDRESS :** มหาวิทยาลัยราชภัฏนครศรีธรรมราช

**PROJECT ARCHITECT :** นายอำพล ดวงฉิม ภ-สถ 22502

**STRUCTURE ENGINEER :** นายก่อกานต์ ประเสริฐ ภย30270

**PROJECT MANAGER :**


**DRAWNING TITLE :**

**SCALE :**

**PLOT DATE :** 02/Jul/2024

**DRAWNING BY :** นายก่อกานต์ ประเสริฐ


**SHEET No :** A0-02

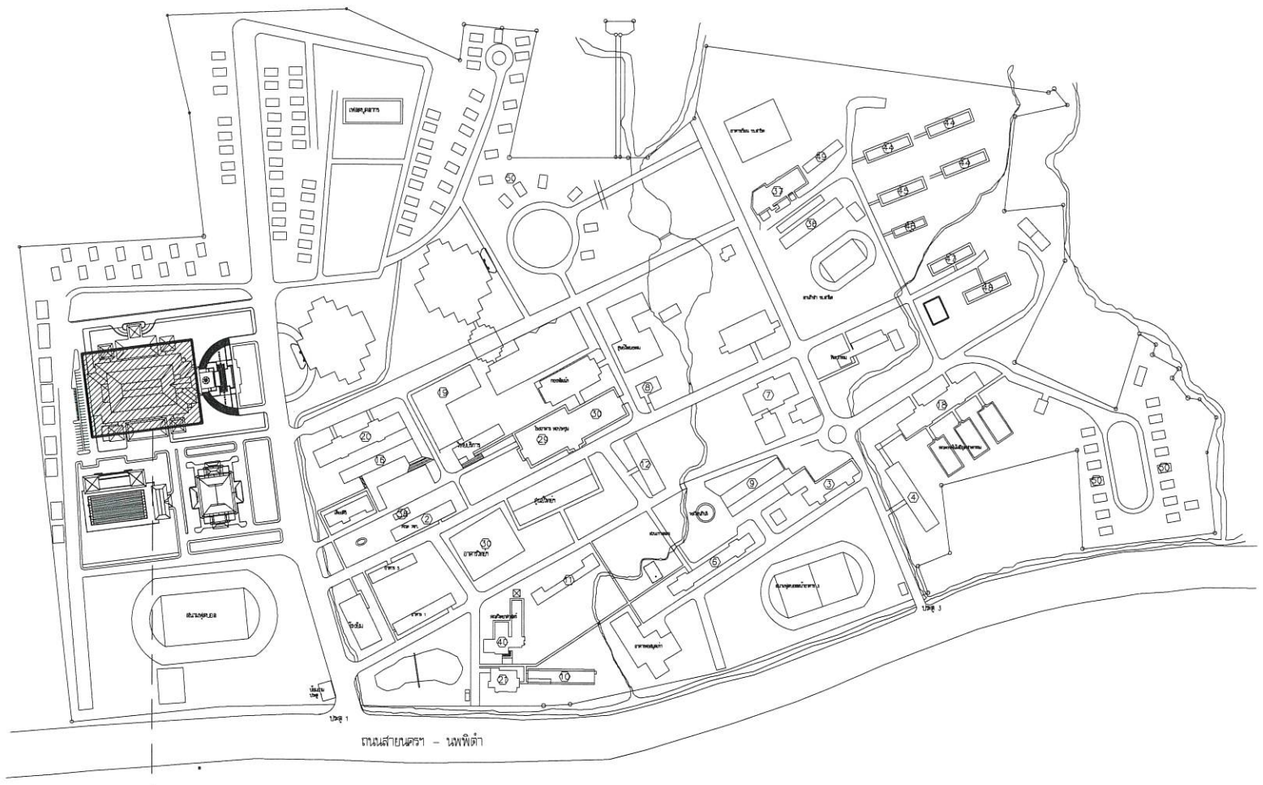


เจ้าของโครงการ : มหาวิทยาลัยราชภัฏนครศรีธรรมราช

โครงการ : โครงการปรับปรุงหลังคาหอประชุมใหญ่

ที่ตั้งโครงการ : เลขที่ 1 ตำบล ท่าจิ่ว อำเภอเมืองนครศรีธรรมราช นครศรีธรรมราช 80280

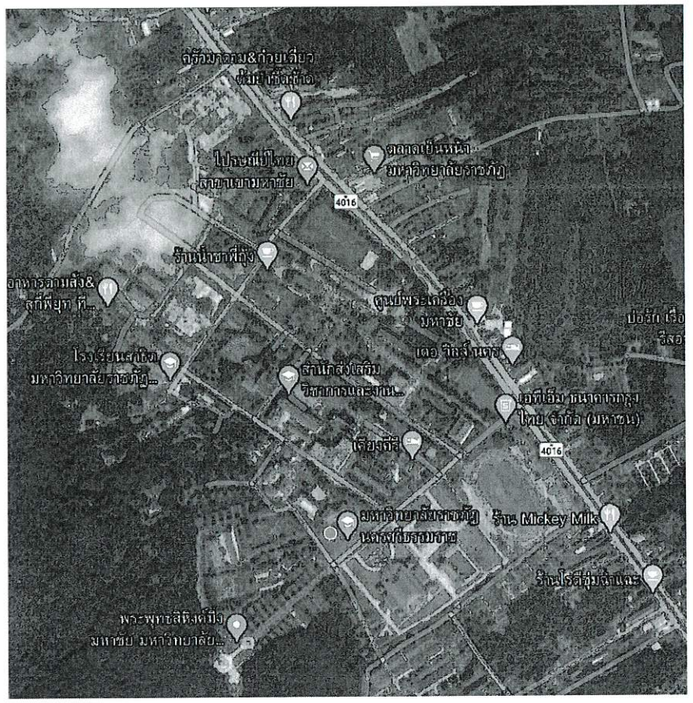


แผนที่โดยสังเขป
NOT TO SCALE

ลงชื่อ.....ประธานกรรมการ

ลงชื่อ.....กรรมการ

ลงชื่อ.....กรรมการ

ลงชื่อ.....กรรมการ


ลงชื่อ.....กรรมการ

ลงชื่อ.....กรรมการ

ลงชื่อ.....กรรมการและเลขานุการ

มหาวิทยาลัยราชภัฏนครศรีธรรมราช

| | | | | | |
|---|---|---|---|---|---|
| PROJECT NAME : โครงการปรับปรุงหลังคาหอประชุมใหญ่ | PROJECT ARCHITECT : นายอำพล ดวงอิม ภ–สถ 22502 | PROJECT MANAGER : | DRAWNING TITLE : | SCALE : | SHEET No : |
| LOCATION : มหาวิทยาลัยราชภัฏนครศรีธรรมราช 1 หมู่ ตำบลท่าจิ่ว อำเภอ จังหวัดนครศรีธรรมราช | STRUCTURE ENGINEER : นายก่อกานต์ ประเสริฐ ภย30270 | | | PLOT DATE : 02/Jul/2024 | A1-01 |
| OWNER & ADDRESS : มหาวิทยาลัยราชภัฏนครศรีธรรมราช | | | | DRAWNING BY : นายก่อกานต์ ประเสริฐ | |

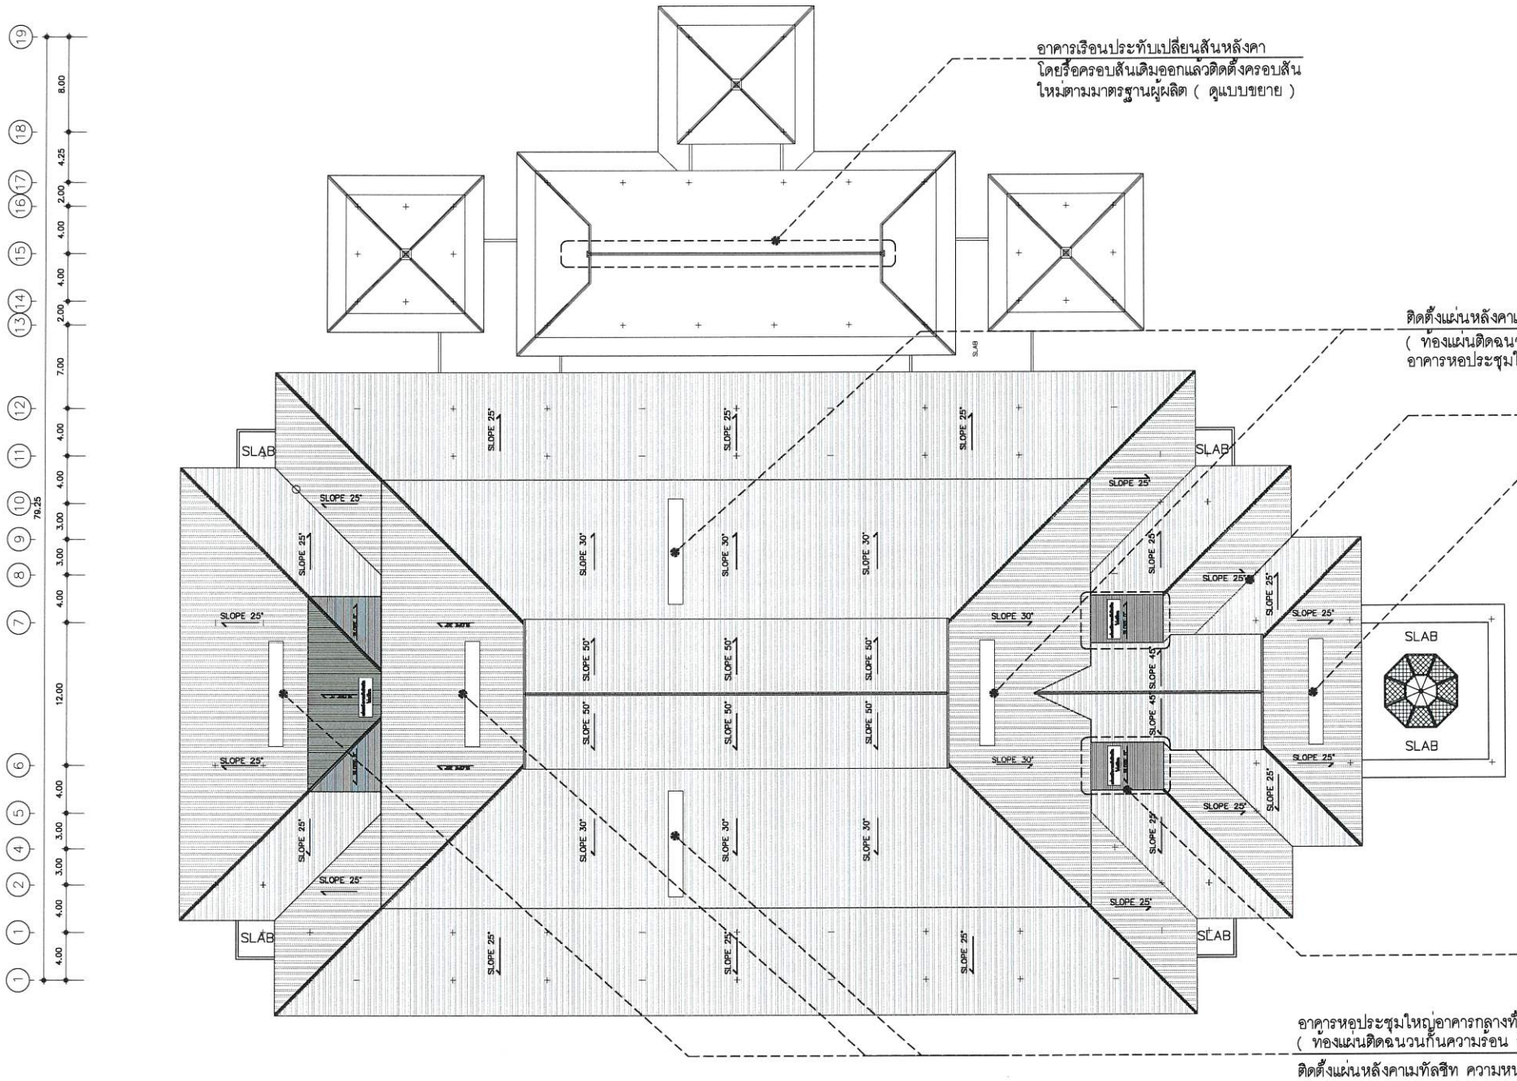



อาคารเรือนประทับเปลี่ยนสันหลังคา
โดยรื้อครอบสันเดิมออกแล้วติดตั้งครอบสัน
ใหม่ตามมาตรฐานผู้ผลิต ( ดูแบบขยาย )

ติดตั้งแผ่นหลังคาเมทัลชีท ความหนา 0.40 มม. สีแดง มอก.2753–2559
( ท้องแผ่นติดฉนวนกันความร้อน ชนิด PE โฟลิเอทธีลีน ) บนแปสำเร็จรูปทับแผ่นหลังคาเดิม
อาคารหอประชุมใหญ่อาคารกลางทั้งหลัง

ติดตั้งรางน้ำสเตนเลสบริเวณตะเข่รางทุกจุด ( ดูแบบขยายหน้าตัดรางน้ำ )


ติดตั้งแผ่นหลังคาเมทัลชีท ความหนา 0.40 มม. สีแดง มอก.2753–2559
( ท้องแผ่นติดฉนวนกันความร้อน ชนิด PE โฟลิเอทธีลีน ) บนแปสำเร็จรูปทับแผ่นหลังคาเดิม
อาคารหอประชุมใหญ่อาคารกลางทั้งหลัง

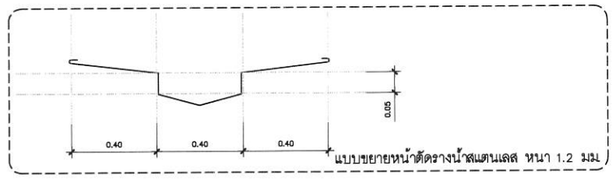


แผ่นหลังคาเมทัลชีทเดิมไม่เปลี่ยน

ลงชื่อ.....ประธานกรรมการ
ลงชื่อ.....กรรมการ
ลงชื่อ.....กรรมการ
ลงชื่อ.....กรรมการ
ลงชื่อ.....กรรมการ
ลงชื่อ.....กรรมการ
ลงชื่อ.....กรรมการและเลขานุการ

อาคารหอประชุมใหญ่อาคารกลางทั้งหลัง
( ท้องแผ่นติดฉนวนกันความร้อน ชนิด PE โฟลิเอทธีลีน ) บนแปสำเร็จรูปทับแผ่นหลังคาเดิม
ติดตั้งแผ่นหลังคาเมทัลชีท ความหนา 0.40 มม. สีแดง มอก.2753–2559

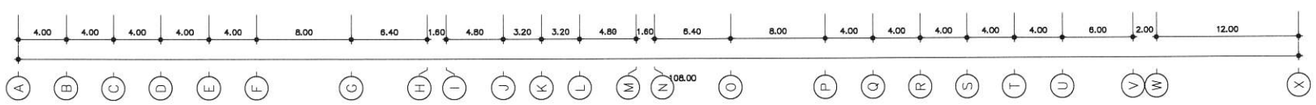



หมายเหตุ : แปสำเร็จรูป SCG หนา 0.55 มม. หรือเทียบเท่า
ระยะห่างแป 1.20 ม. ยึดกับจันทันเดิม ทุกระยะ 1.00 ม. หรือที่พาดผ่านจันทัน


แปลนแสดงรายละเอียดงานปรับปรุงหลังคา
มาตราส่วน 1:500

มหาวิทยาลัยราชภัฏนครศรีธรรมราช

| | | | | | |
|---|---|---|---|---|---|
| PROJECT NAME : โครงการปรับปรุงหลังคาหอประชุมใหญ่ | PROJECT ARCHITECT : นายอำพล ดวงอิม ภ–สถ 22502 | PROJECT MANAGER : | DRAWNING TITLE : | SCALE : | SHEET No : |
| LOCATION : มหาวิทยาลัยราชภัฏนครศรีธรรมราช 1 หมู่ 4 ตำบลท่าวัง อำเภอเมือง จังหวัดนครศรีธรรมราช | STRUCTURE ENGINEER : นายก่อกานต์ ประเสริฐ ภย30270 | | | PLOT DATE : 02/Jul/2024 | A2-01 |
| OWNER & ADDRESS : มหาวิทยาลัยราชภัฏนครศรีธรรมราช | | | | DRAWNING BY : นายก่อกานต์ ประเสริฐ | |

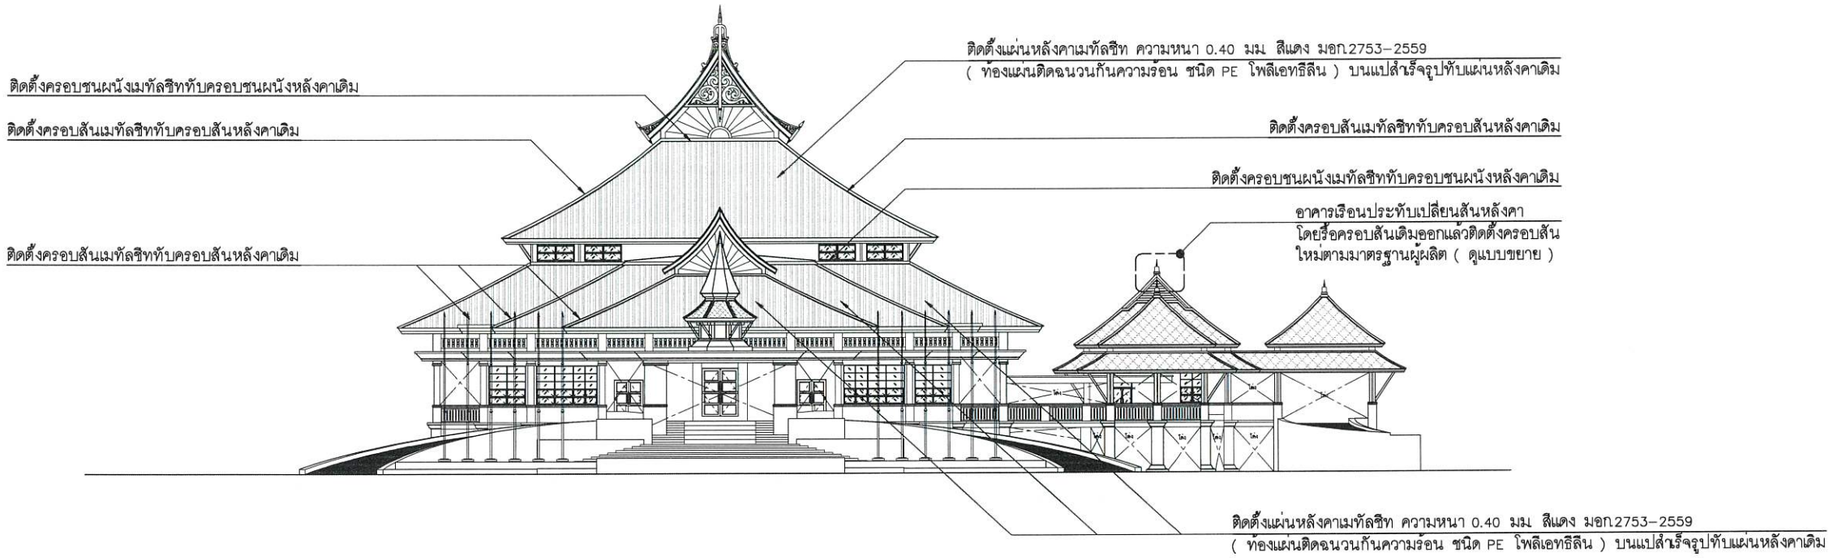


รูปด้านที่ 1
มาตราส่วน 1:500

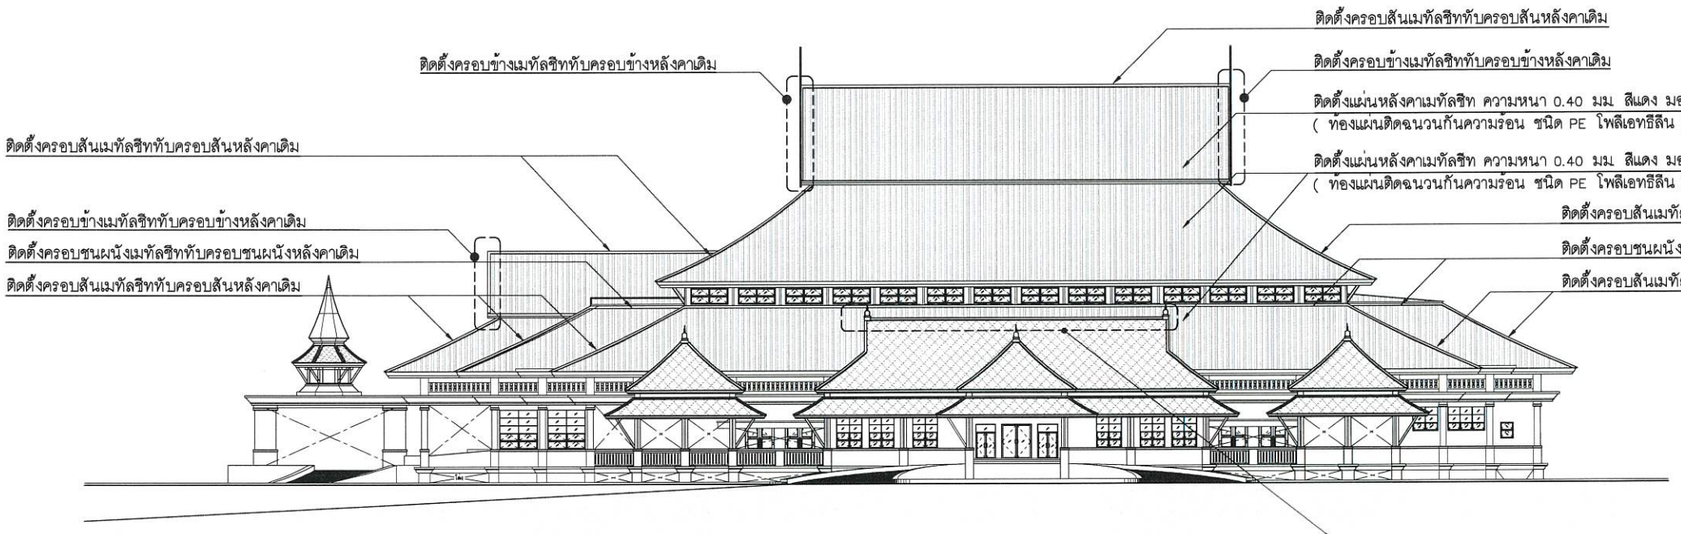



ลงชื่อ.....ประธานกรรมการ
ลงชื่อ.....กรรมการ
ลงชื่อ.....กรรมการ
ลงชื่อ.....กรรมการ
ลงชื่อ.....กรรมการ
ลงชื่อ.....กรรมการ
ลงชื่อ.....กรรมการและเลขานุการ

รูปด้านที่ 2
มาตราส่วน 1:500

มหาวิทยาลัยราชภัฏนครศรีธรรมราช

| | | | | | |
|---|---|---|---|---|---|
| PROJECT NAME : โครงการปรับปรุงหลังคาหอประชุมใหญ่ | PROJECT ARCHITECT : นายอำพล ดวงอิม ภ-สถ 22502 | PROJECT MANAGER : | DRAWNING TITLE : | SCALE : | SHEET No : |
| LOCATION : มหาวิทยาลัยราชภัฏนครศรีธรรมราช 1 หมู่ 4 ตำบลท่าวัง อำเภอเมือง จังหวัดนครศรีธรรมราช | STRUCTURE ENGINEER : นายก่อกานต์ ประเสริฐ ภย.30270 | | | PLOT DATE : 02/Jul/2024 | A2-02 |
| OWNER & ADDRESS : มหาวิทยาลัยราชภัฏนครศรีธรรมราช | | | | DRAWNING BY : นายก่อกานต์ ประเสริฐ | |

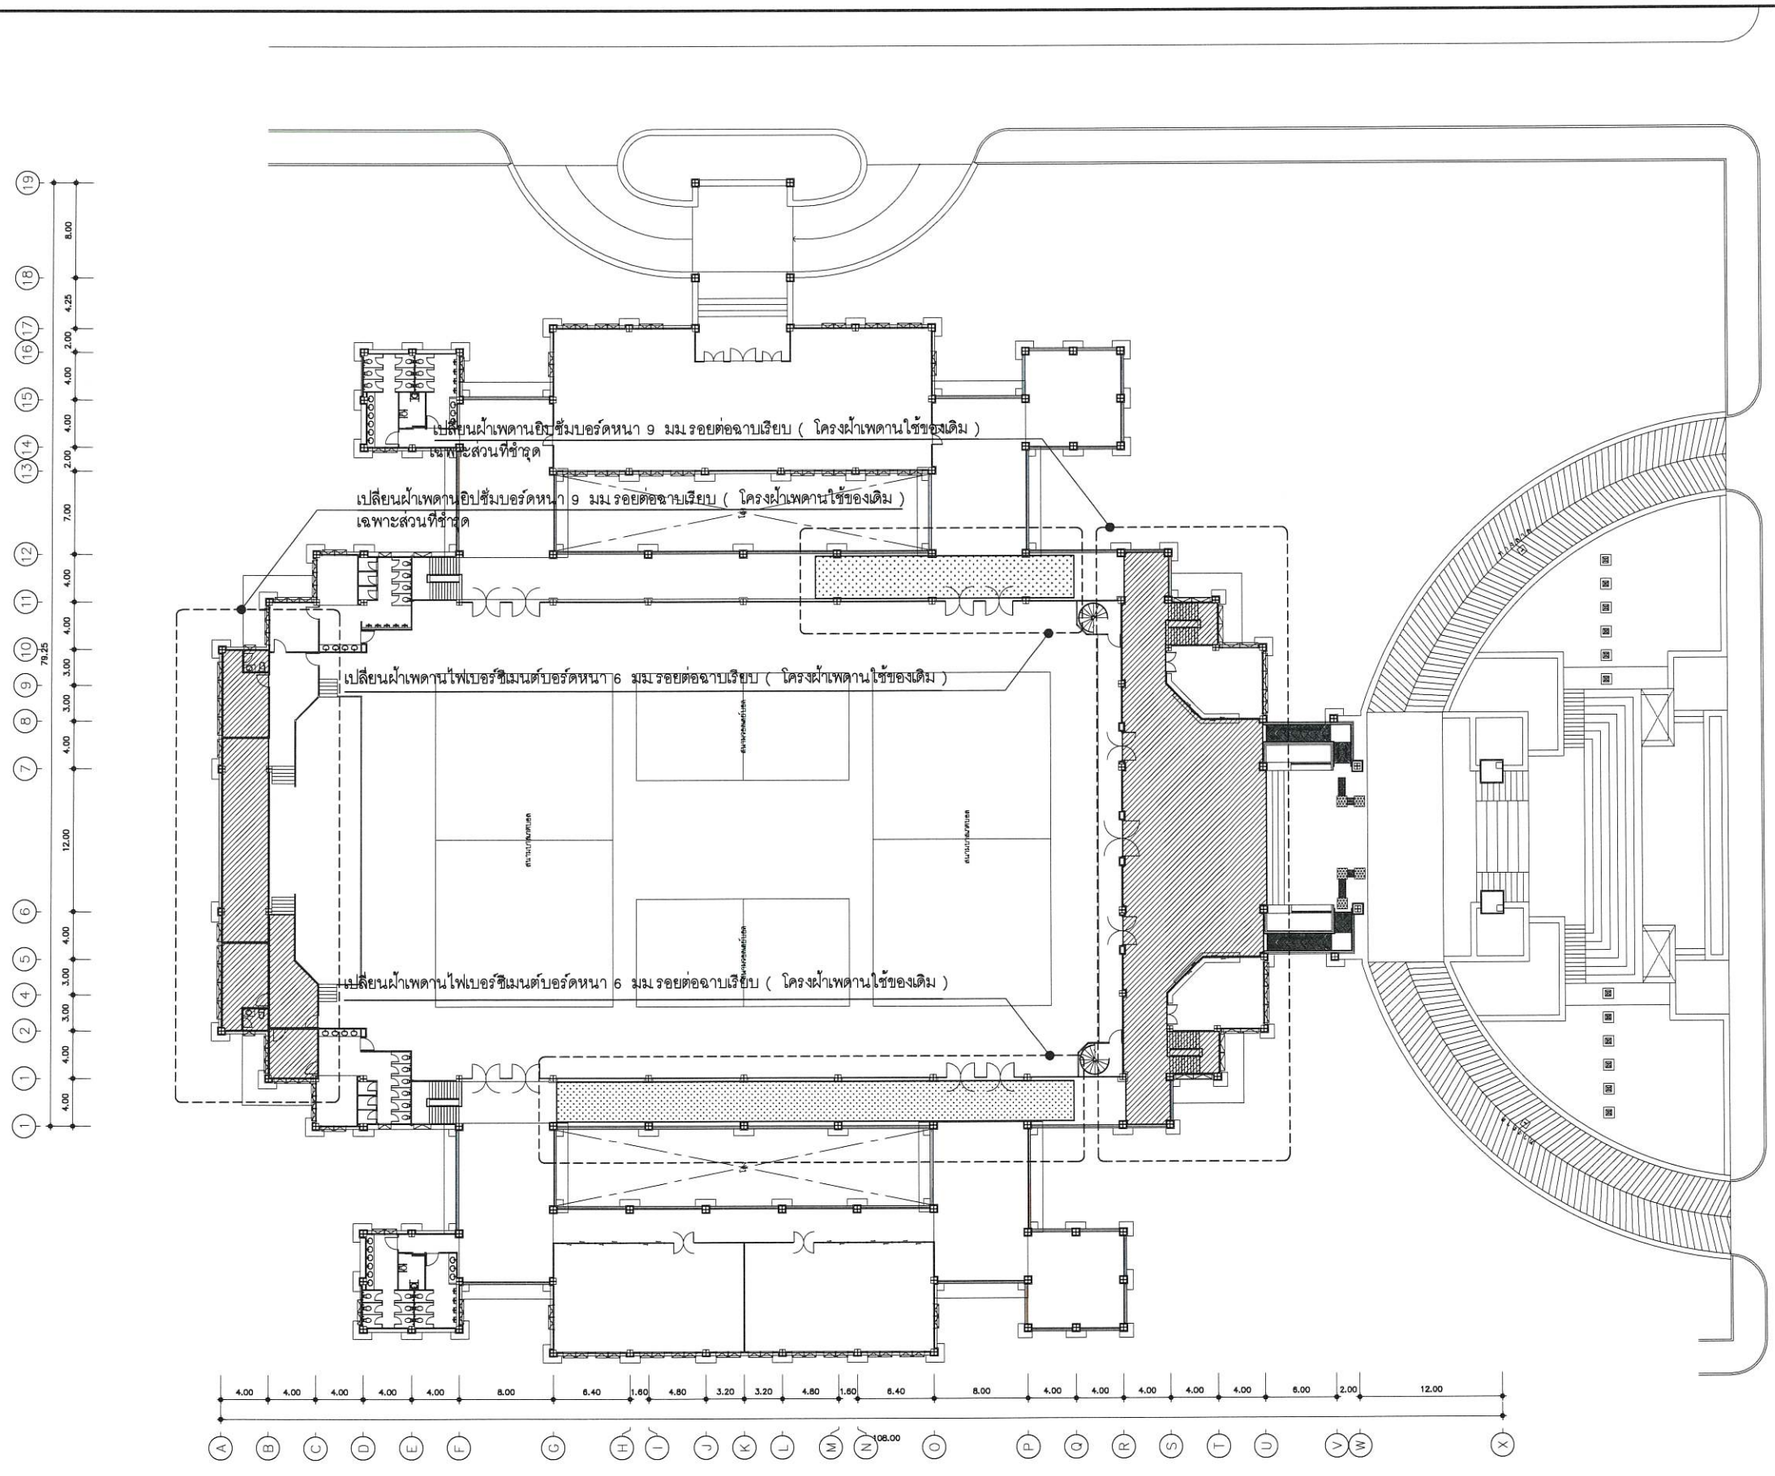



ลงชื่อ.....ประธานกรรมการ
ลงชื่อ.....กรรมการ
ลงชื่อ.....กรรมการ
ลงชื่อ.....กรรมการ
ลงชื่อ.....กรรมการ
ลงชื่อ.....กรรมการ
ลงชื่อ.....กรรมการและเลขานุการ

แปลนแสดงงานปรับปรุงฝ้าเพดานชั้น 2
มาตราส่วน 1:500

มหาวิทยาลัยราชภัฏนครศรีธรรมราช

| | | | | | |
|---|---|---|---|---|---|
| PROJECT NAME : โครงการปรับปรุงหลังคาหอประชุมใหญ่ | PROJECT ARCHITECT : นายอำพล ดวงนิม ภ-สถ 22502 | PROJECT MANAGER : | DRAWNING TITLE : | SCALE : | SHEET No : |
| LOCATION : มหาวิทยาลัยราชภัฏนครศรีธรรมราช 1 หมู่ 4 ตำบลท่าวัง อำเภอเมือง จังหวัดนครศรีธรรมราช | STRUCTURE ENGINEER : นายก่อกานต์ ประเสริฐ ภย.30270 | | | PLOT DATE : 02/Jul/2024 | A2-03 |
| OWNER & ADDRESS : มหาวิทยาลัยราชภัฏนครศรีธรรมราช | | | | DRAWNING BY : นายก่อกานต์ ประเสริฐ | |

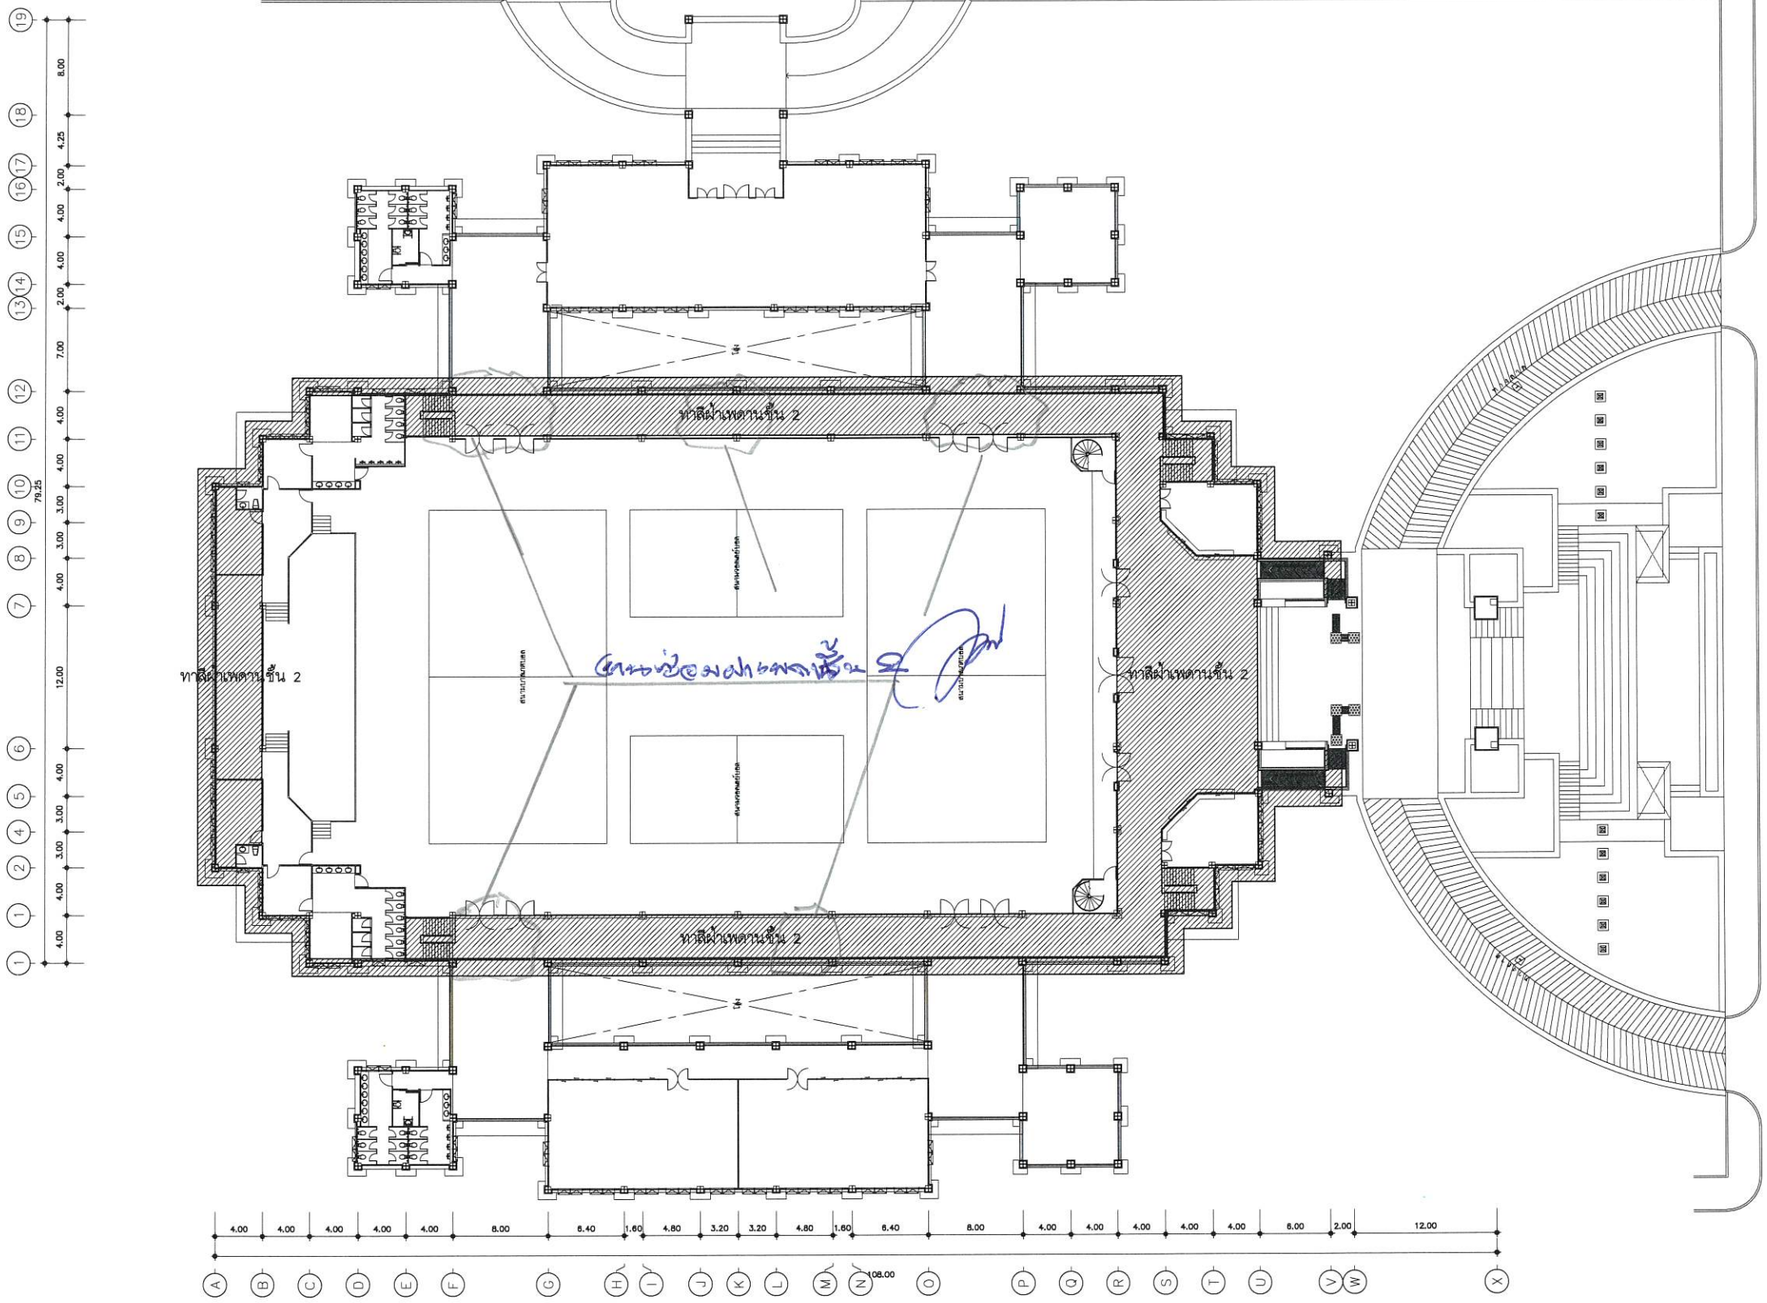



ลงชื่อ.....ประธานกรรมการ
ลงชื่อ.....กรรมการ
ลงชื่อ.....กรรมการ
ลงชื่อ.....กรรมการ
ลงชื่อ.....กรรมการ
ลงชื่อ.....กรรมการ
ลงชื่อ.....กรรมการและเลขานุการ

แปลนแสดงงานทาสีฝ้าเพดานชั้น 2
มาตราส่วน 1:500


มหาวิทยาลัยราชภัฏนครศรีธรรมราช

| | | | | | |
|---|---|---|---|---|---|
| PROJECT NAME : โครงการปรับปรุงหลังคาหอประชุมใหญ่ | PROJECT ARCHITECT : นายอำพล ดวงฉิม ภ-สถ 22502 | PROJECT MANAGER : | DRAWNING TITLE : | SCALE : | SHEET No : |
| LOCATION : มหาวิทยาลัยราชภัฏนครศรีธรรมราช 1 หมู่ ตำบลท่าวัง อำเภอ จังหวัดนครศรีธรรมราช | STRUCTURE ENGINEER : นายก่อกานต์ ประเสริฐ ภย30270 | | | PLOT DATE : 02/Jul/2024 | A2-04 |
| OWNER & ADDRESS : มหาวิทยาลัยราชภัฏนครศรีธรรมราช | | | | DRAWNING BY : นายก่อกานต์ ประเสริฐ | |

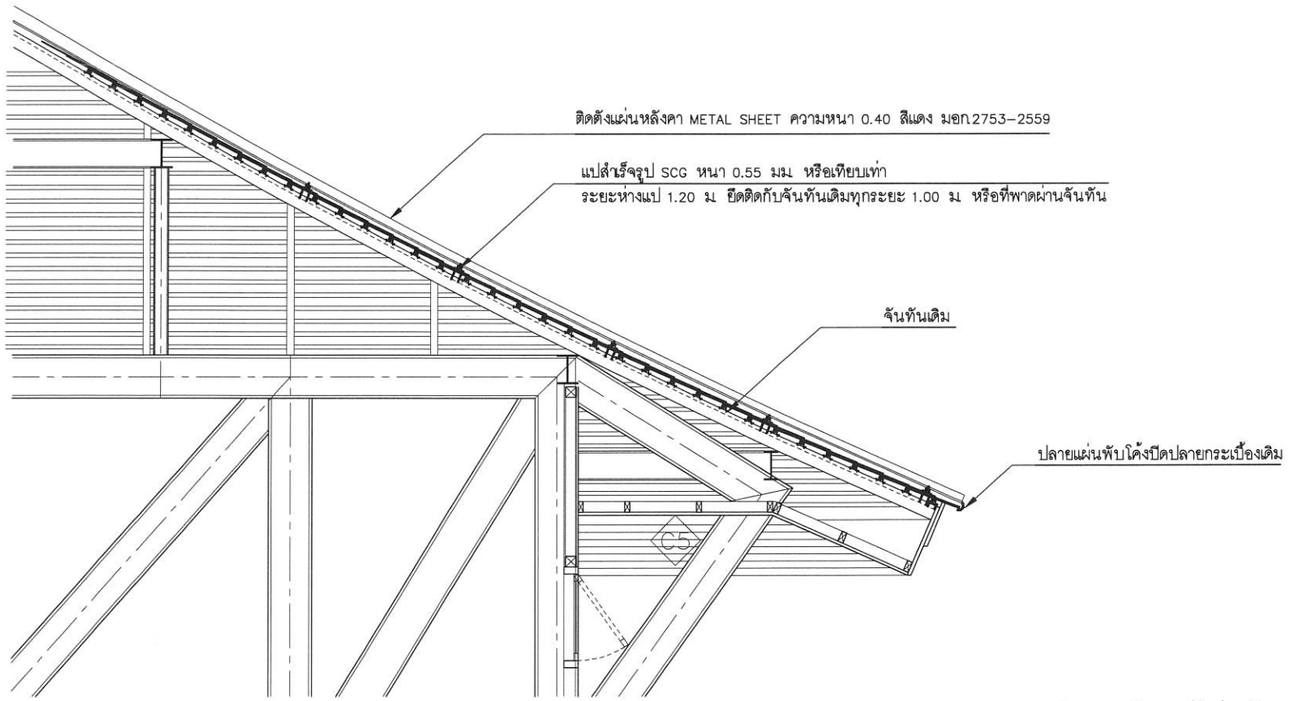


แบบขยายแสดงรายละเอียดงานปรับปรุงหลังคา


มาตราส่วน 1:100

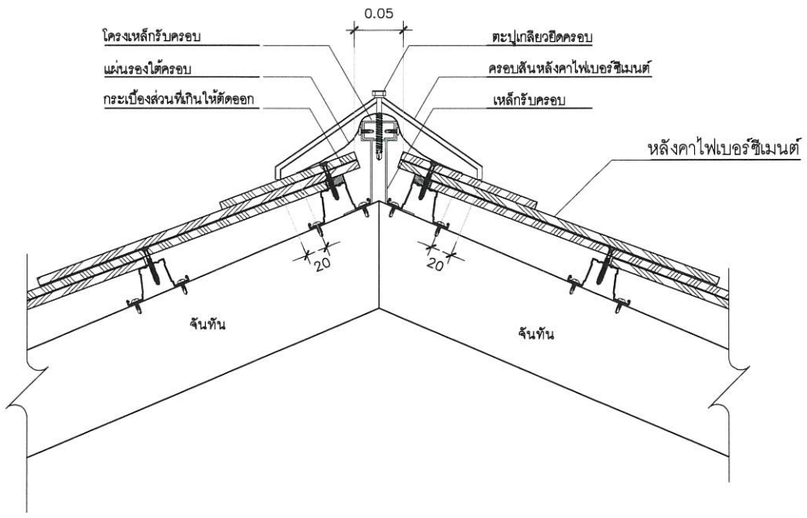



แบบขยายแสดงรายละเอียดงานปรับปรุงครอบสันเรือนประทับ

มาตราส่วน NA


## ภาพ 3 มิติ : ครอบสันหลังคา

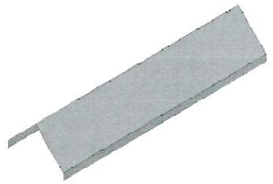


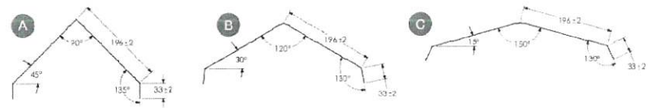



เหมาะกับหลังคา 35-45 องศา เหมาะกับหลังคา 20-34 องศา เหมาะกับหลังคา 5-19 องศา


## ภาพ 3 มิติ : ครอบข้าง

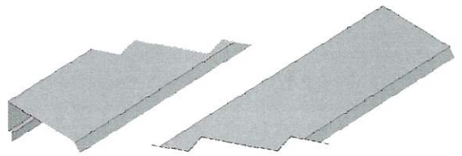

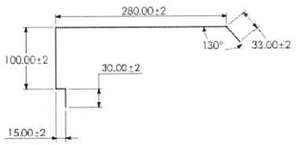


## ภาพ 3 มิติ : ครอบชนผนัง

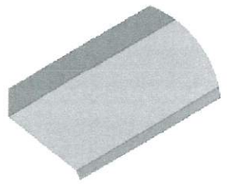


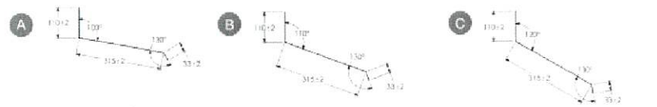


เหมาะกับหลังคา 5-14 องศา เหมาะกับหลังคา 15-24 องศา เหมาะกับหลังคา 25-35 องศา


## ภาพ 3 มิติ : ครอบเพิงแหงน




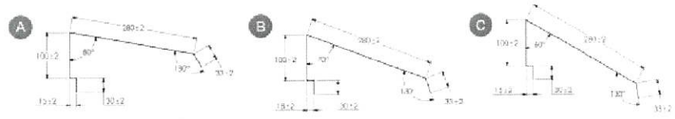


เหมาะกับหลังคา 5-14 องศา เหมาะกับหลังคา 15-24 องศา เหมาะกับหลังคา 25-35 องศา

## ภาพ 3 มิติ : ครอบสันตะเข้

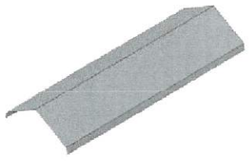

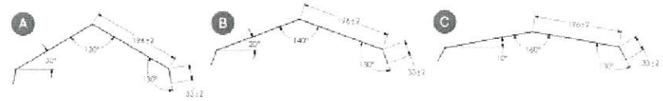


เหมาะกับหลังคา 35-45 องศา เหมาะกับหลังคา 20-34 องศา เหมาะกับหลังคา 5-19 องศา

หน่วยที่แสดง : มิลลิเมตร

แบบขยายครอบสัน , ครอบข้าง , ครอบชนผนัง สำหรับงานเมทัลชีท

มาตราส่วน NA

ลงชื่อ.....ประธานกรรมการ

ลงชื่อ.....กรรมการ

ลงชื่อ.....กรรมการ

ลงชื่อ.....กรรมการ

ลงชื่อ.....กรรมการ

ลงชื่อ.....กรรมการ

ลงชื่อ.....กรรมการและเลขานุการ

มหาวิทยาลัยราชภัฏนครศรีธรรมราช

| | | | | | |
|---|---|---|---|---|---|
| PROJECT NAME : โครงการปรับปรุงหลังคาหอประชุมใหญ่ | PROJECT ARCHITECT : นายชัยพล ดวงฉิม ภ-สถ 22502 | PROJECT MANAGER : | DRAWNING TITLE : แบบขยายแสดงรายละเอียดงานปรับปรุงหลังคา | SCALE : | SHEET No : A2-05 |
| LOCATION : มหาวิทยาลัยราชภัฏนครศรีธรรมราช 1 หมู่ 4 ตำบลท่าวัง อำเภอ จังหวัดนครศรีธรรมราช | STRUCTURE ENGINEER : นายก่อกานต์ ประเสริฐ ภย30270 | | | PLOT DATE : 02/Jul/2024 | |
| OWNER & ADDRESS : มหาวิทยาลัยราชภัฏนครศรีธรรมราช | | | | DRAWNING BY : นายก่อกานต์ ประเสริฐ | |