



มหาวิทยาลัยราชภัฏนครศรีธรรมราช


โครงการปรับปรุงผิวถนนภายในมหาวิทยาลัย

งานอาคารสถานที่และภูมิทัศน์

มหาวิทยาลัยราชภัฏนครศรีธรรมราช



ลงชื่อ.....ประธานกรรมการ
ลงชื่อ.....กรรมการ
ลงชื่อ.....กรรมการ
ลงชื่อ.....กรรมการ
ลงชื่อ.....กรรมการและเลขานุการ

จุดนำขบวนและสัญญาณไฟจราจร
ดูแบบขยาย A2-07

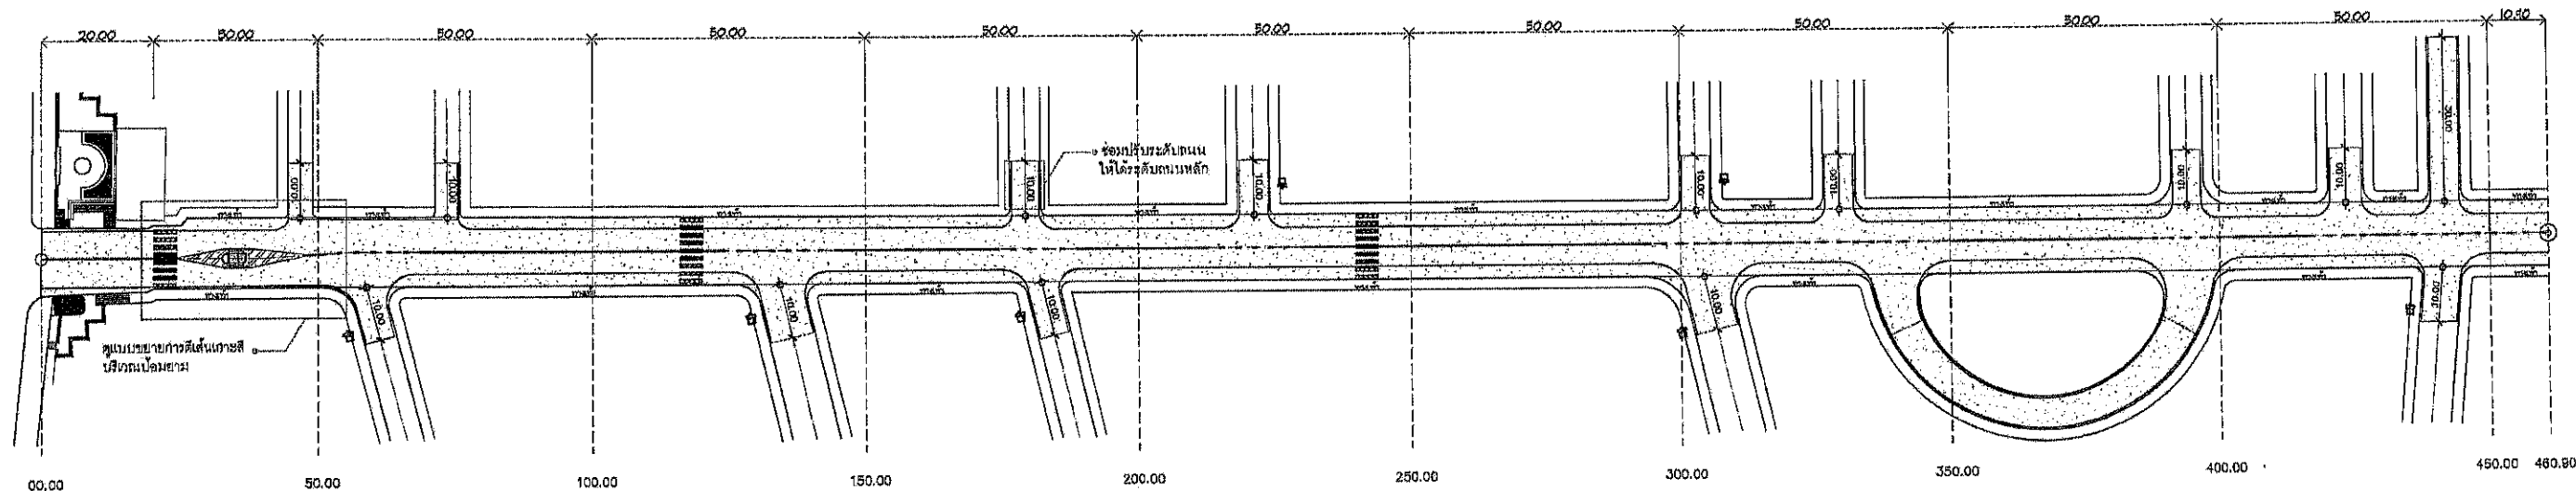

งานปรับปรุงผิวจราจรด้วยแอสฟัลติกคอนกรีต หน้า 4 ซม. ถนนสายที่ 1 พื้นที่ 7,496 ตร.ม.
งานทาสีเครื่องหมายจราจรด้วยสีเทอร์โมพลาสติกตามมาตรฐานเครื่องหมายจราจรบนพื้นทาง

แบบขยายงานปรับปรุงผิวจราจรถนนเส้นที่ 1

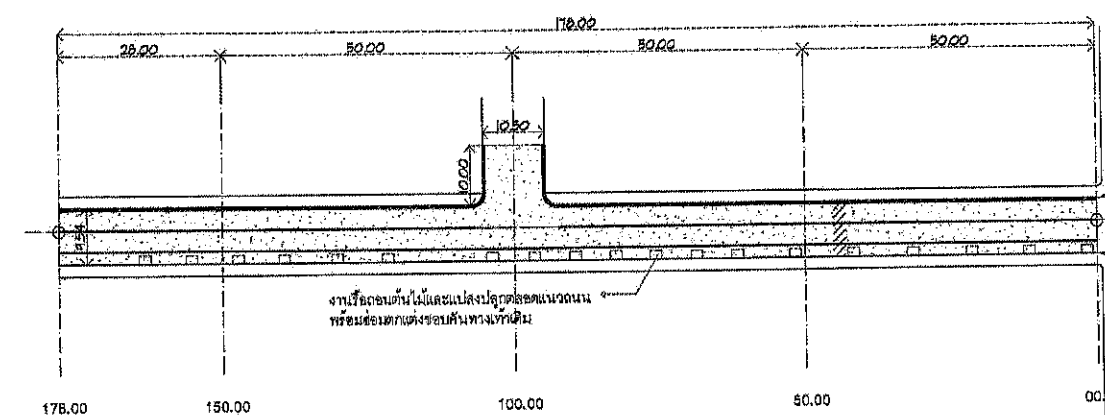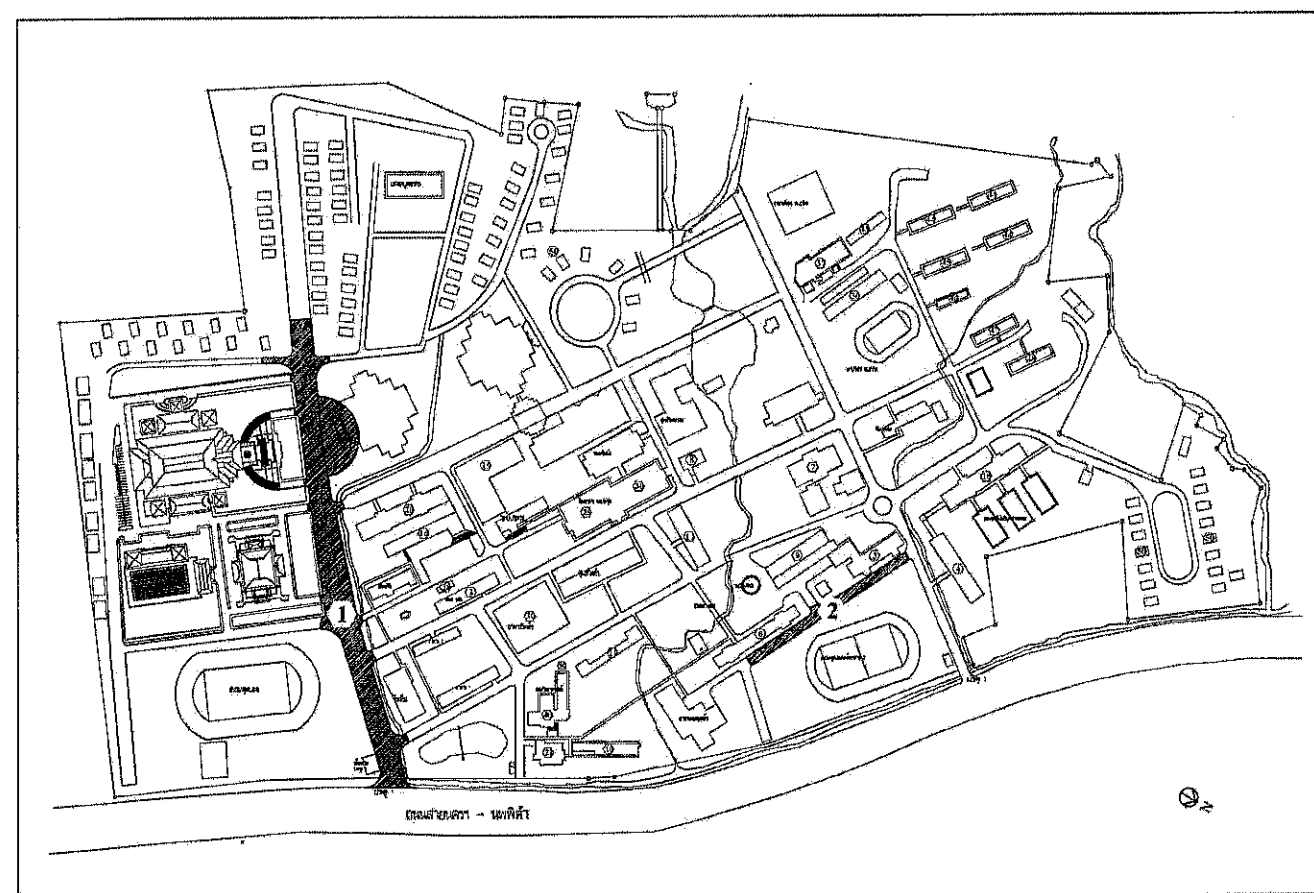

งานปรับปรุงผิวจราจรด้วยแอสฟัลติกคอนกรีต หน้า 4 ซม. ถนนสายที่ 2 พื้นที่ 1,782 ตร.ม.
งานทาสีเครื่องหมายจราจรด้วยสีเทอร์โมพลาสติกตามมาตรฐานเครื่องหมายจราจรบนพื้นทาง


แบบขยายงานปรับปรุงผิวจราจรถนนเส้นที่ 2

ลงชื่อ.....ประธานกรรมการ
ลงชื่อ.....กรรมการ
ลงชื่อ.....กรรมการ
ลงชื่อ.....กรรมการ
ลงชื่อ.....กรรมการและเลขานุการ

แบบปรับปรุงผิวจราจรถนนเส้นที่ 1,2
มาตราส่วน 1:1,200



* ขนาดและตำแหน่งอาจเปลี่ยนแปลงได้บ้างตามสภาพหน้างานจริง ทั้งนี้ขึ้นอยู่กับดุลยพินิจของผู้ควบคุมงาน

 มหาวิทยาลัยราชภัฏนครราชสีมา	PROJECT NAME:	โครงการปรับปรุงผิวจราจรภายในมหาวิทยาลัย	PROJECT ARCHITECT:	นางสาวบุรณี เสลา	PROJECT MANAGER:		DRAWING TITLE:		SCALE:		SHEET No.:
	LOCATION:	มหาวิทยาลัยราชภัฏนครราชสีมา 1 หมู่ 1 ตำบลท่าช้าง อำเภอเมือง จังหวัดนครราชสีมา	STRUCTURE ENGINEER:						PLOT DATE:	24/Jan/2025	A2-01
	OWNER & ADDRESS:	มหาวิทยาลัยราชภัฏนครราชสีมา							DRAWING BY:	นางสาวบุรณี เสลา	
				นายก้องกานต์ ประเสริฐ ภาข 30270							

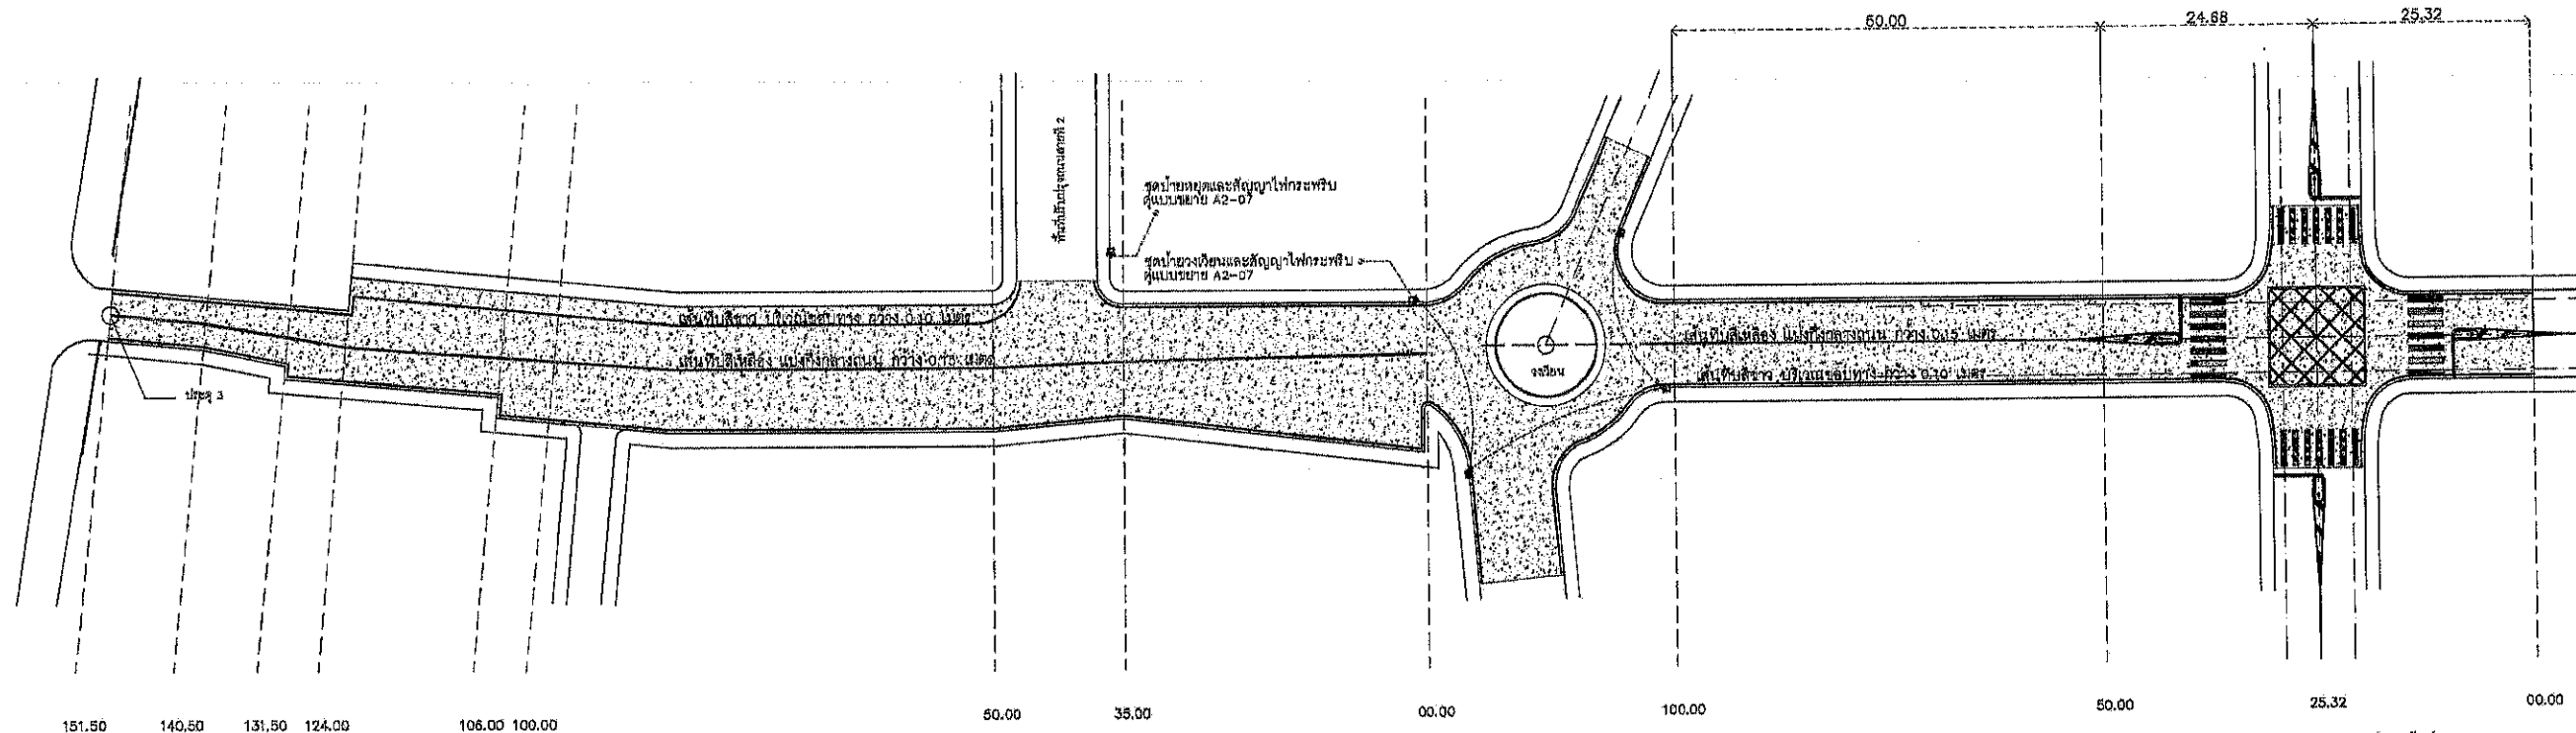

งานปรับปรุงผิวจราจรด้วยแอสฟัลติกคอนกรีต หน้า 4 ซม ถนนสายที่ 3 พื้นที่ 3,856 ตร.ม
งานทาสีเครื่องหมายจราจรด้วยสีเทอร์โมพลาสติกตามมาตรฐานเครื่องหมายจราจรบนพื้นทาง

แบบขยายงานปรับปรุงผิวจราจรถนนเส้นที่ 3

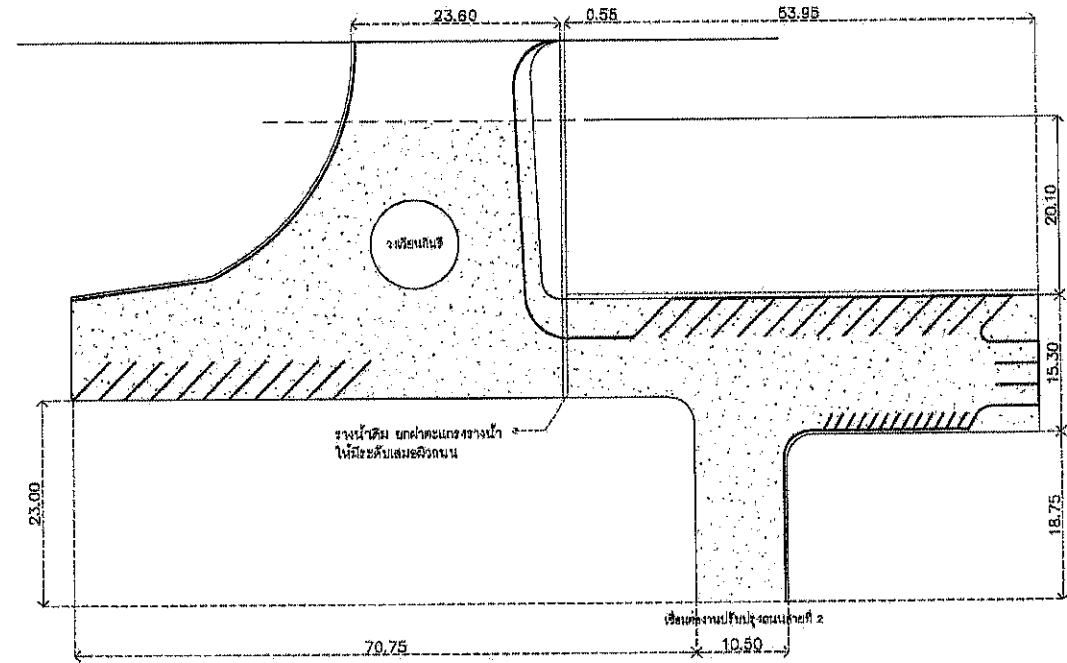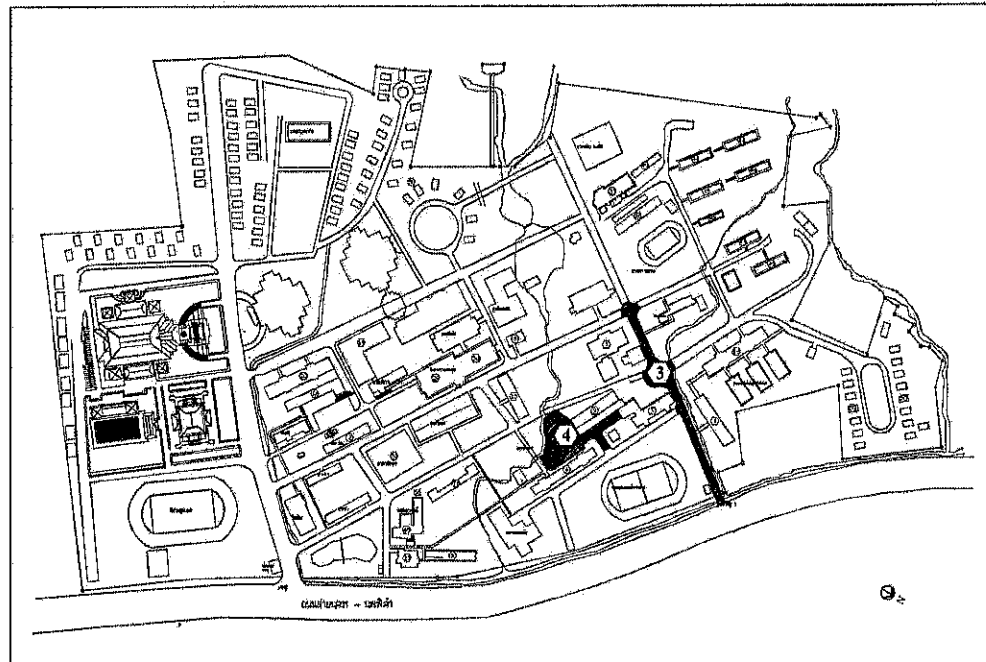

ลงชื่อ.....ประธานกรรมการ
ลงชื่อ.....กรรมการ
ลงชื่อ.....กรรมการ
ลงชื่อ.....กรรมการ
ลงชื่อ.....กรรมการและเลขานุการ



งานปรับปรุงผิวจราจรด้วยแอสฟัลติกคอนกรีต หน้า 4 ซม ถนนสายที่ 4 พื้นที่ 2,100 ตร.ม
งานทาสีเครื่องหมายจราจรด้วยสีเทอร์โมพลาสติกตามมาตรฐานเครื่องหมายจราจรบนพื้นทาง

แบบขยายงานปรับปรุงผิวจราจรถนนเส้นที่ 4

แบบปรับปรุงผิวจราจรถนนเส้นที่ 3,4
มาตราส่วน 1:800

* ขนาดและตำแหน่งอาจปรับเปลี่ยนได้บ้างตามสภาพหน้างานจริง ทั้งนี้ขึ้นอยู่กับดุลยพินิจของวิศวกร

 มหาวิทยาลัยราชภัฏนครราชสีมา	PROJECT NAME : โครงการปรับปรุงผิวถนนภายในมหาวิทยาลัย LOCATION : มหาวิทยาลัยราชภัฏนครราชสีมา 1 หมู่ 5 ตำบลวัง อ.โนนสูง จ.นครราชสีมา OWNER & ADDRESS : มหาวิทยาลัยราชภัฏนครราชสีมา	PROJECT ARCHITECT : นางสาวบุรณี เสงดา STRUCTURE ENGINEER : นายก่อกานต์ ประเสริฐ ภย.30270	PROJECT MANAGER :	DRAWING TITLE :	SCALE : PLOT DATE : 22/Jan/2025 DRAWING BY : นางสาวบุรณี เสงดา	SHEET No : A2-02
--	---	--	--------------------------	------------------------	---	-------------------------

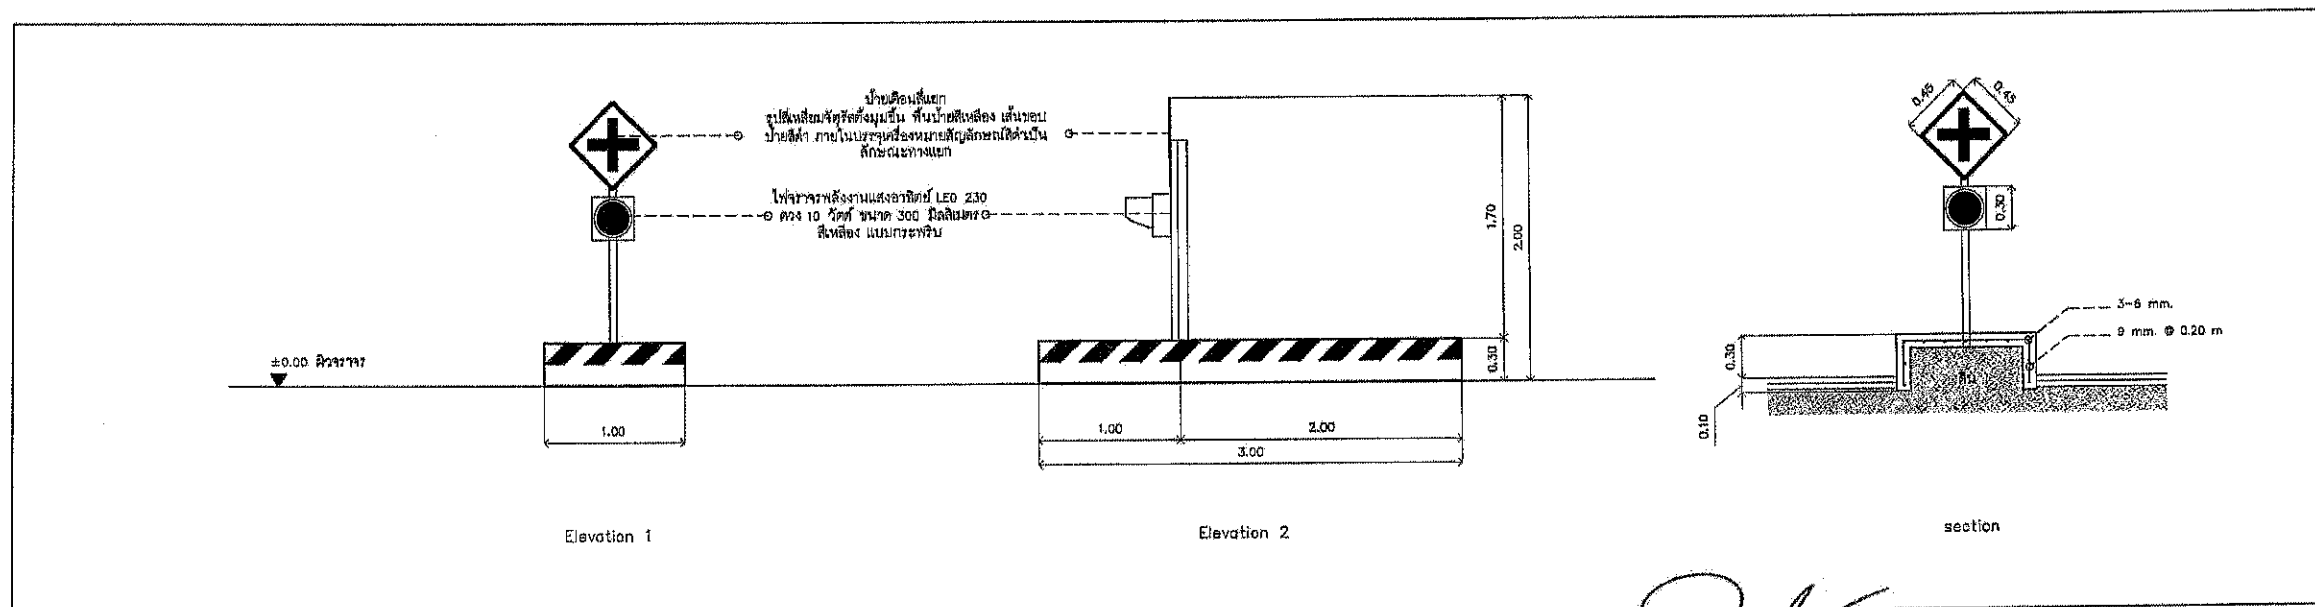
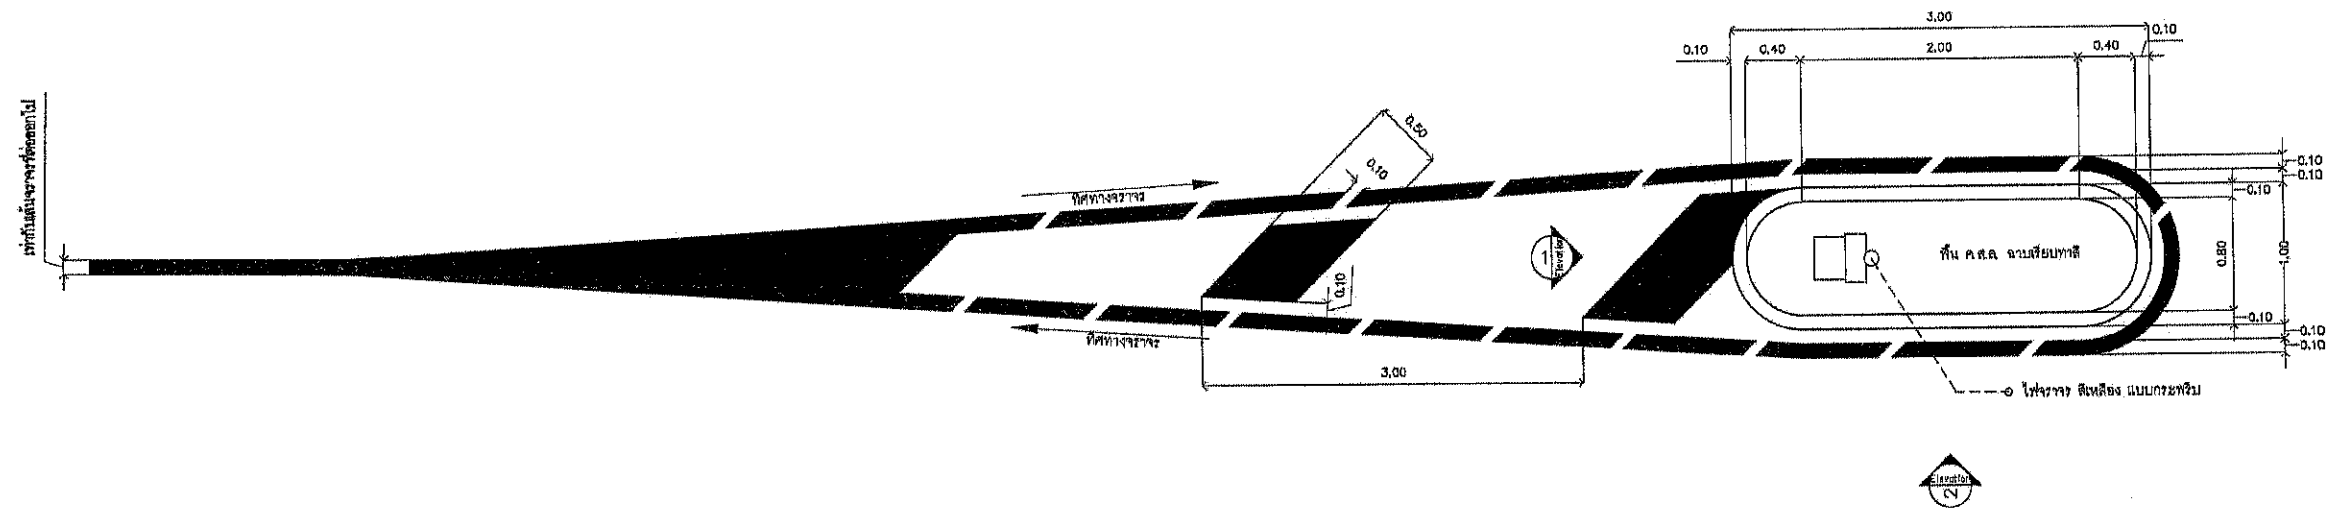


ลงชื่อ.....ประธานกรรมการ
 ลงชื่อ.....กรรมการ
 ลงชื่อ.....กรรมการ
 ลงชื่อ.....กรรมการ
 ลงชื่อ.....กรรมการและเลขานุการ

แบบขยายเกาะกลาง
 มาตรฐาน 1:50

* ขนาดและตำแหน่งอาจปรับเปลี่ยนได้บ้างตามสภาพหน้างานจริง ทั้งนี้ขึ้นอยู่กับดุลยพินิจวิศวกรควบคุมงาน

 มหาวิทยาลัยราชภัฏนครราชสีมา	PROJECT NAME: โครงการปรับปรุงท่อระบายน้ำประจักษ์ 1 LOCATION: มหาวิทยาลัยราชภัฏนครราชสีมา 1 หมู่ 5 ตำบลโพธิ์ อำเภอเมือง จังหวัดนครราชสีมา OWNER & ADDRESS: มหาวิทยาลัยราชภัฏนครราชสีมา	PROJECT ARCHITECT: นางสาวบุรณี เสลา STRUCTURE ENGINEER: นายก่อกานต์ ประเสริฐ อย.30270	PROJECT MANAGER:	DRAWING TITLE:	SCALE: 1:50 PLOT DATE: 22/Jan/2025 DRAWING BY: นางสาวบุรณี เสลา	SHEET No: A2-06
--	--	---	-------------------------	-----------------------	--	----------------------------

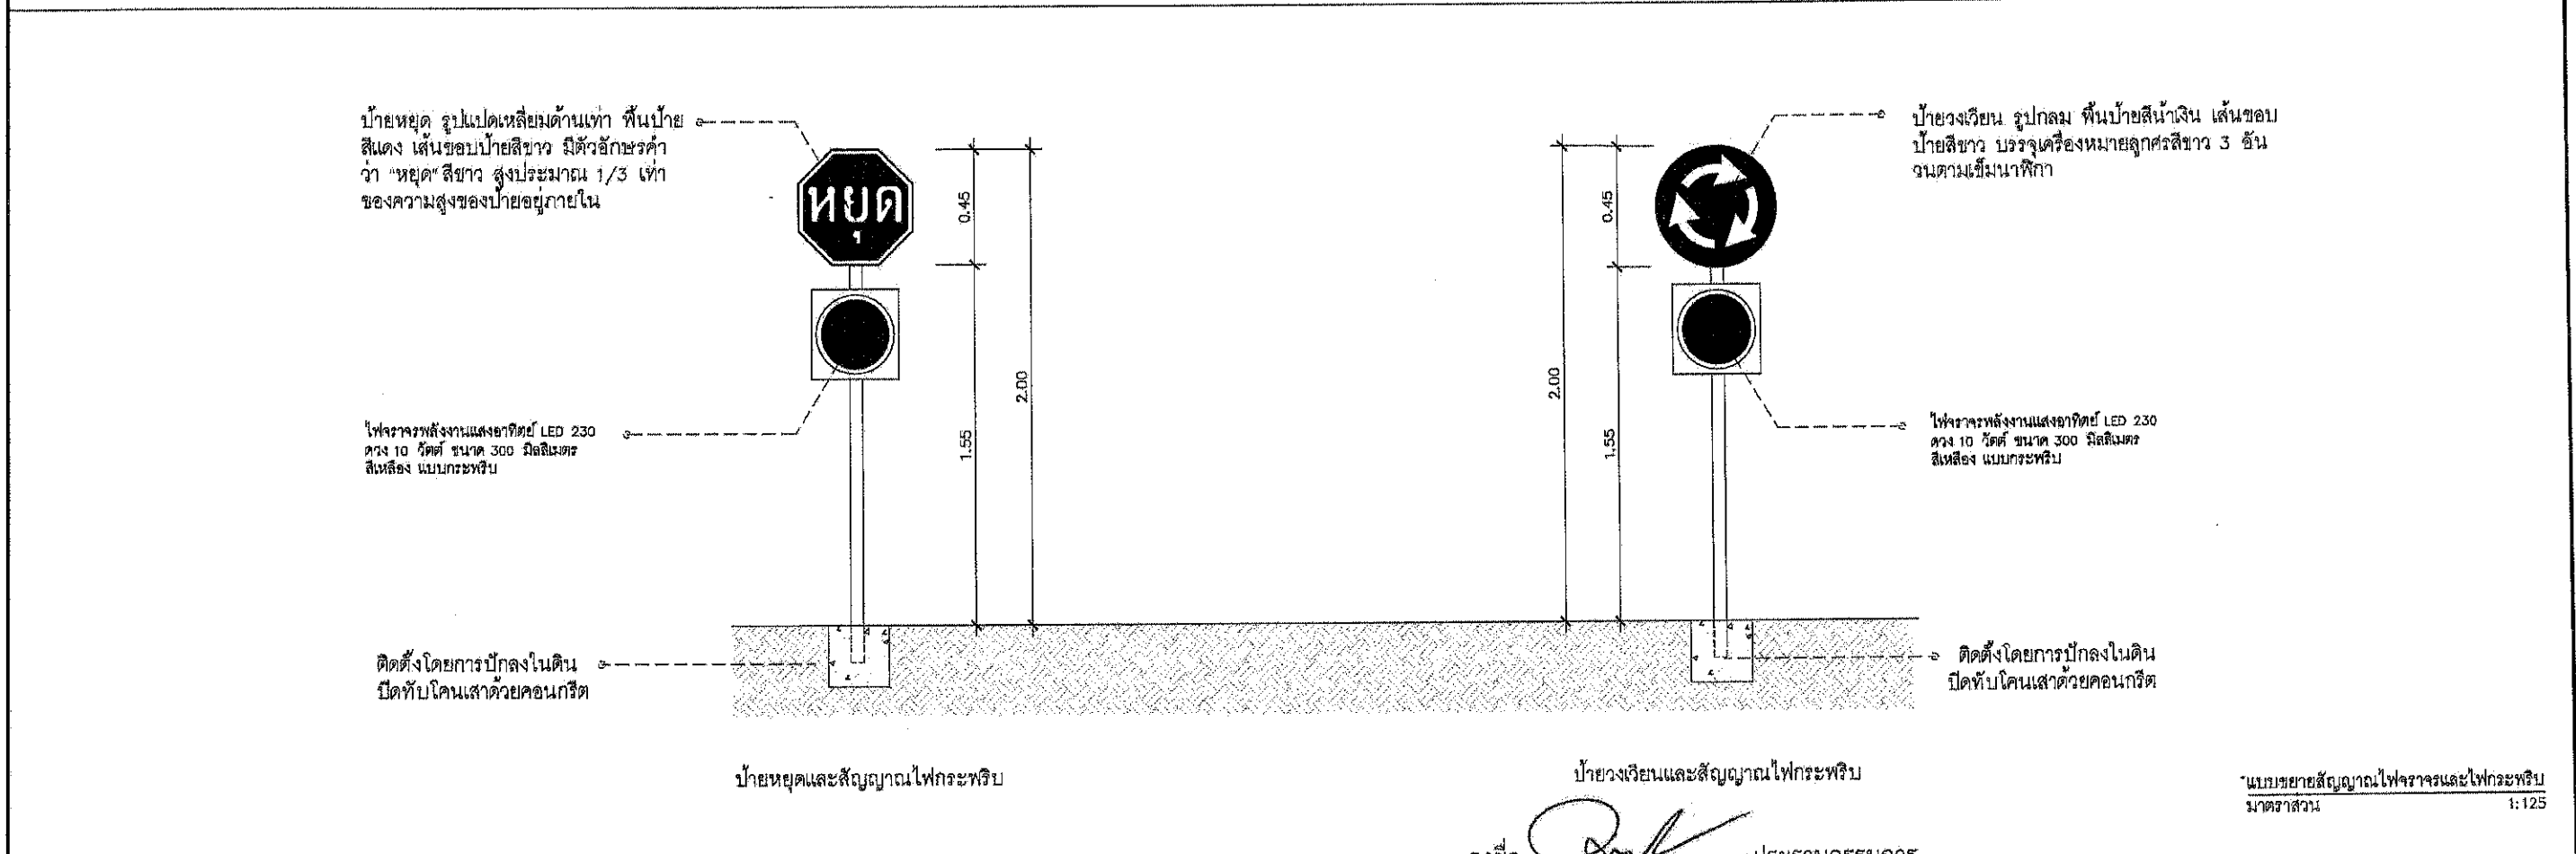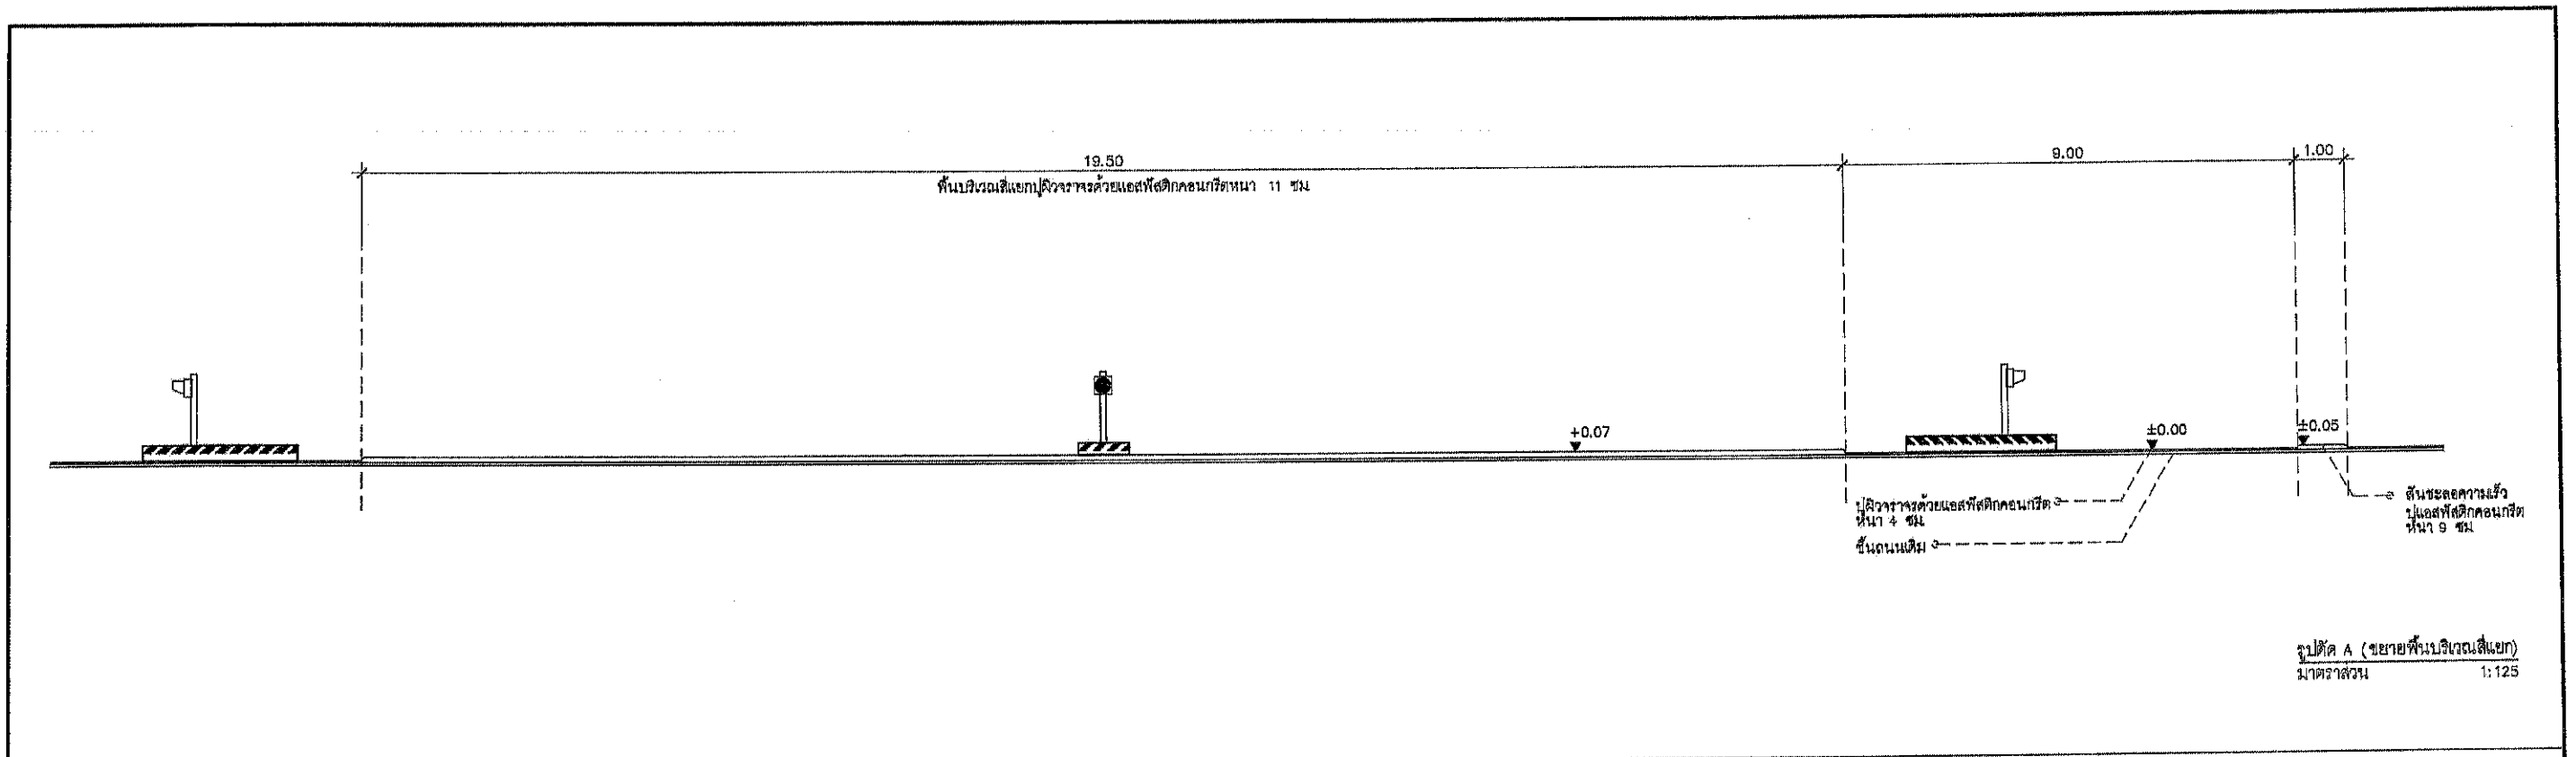

* ขนาดและตำแหน่งอาจปรับเปลี่ยนได้บ้างตามสภาพหน้างานจริง ทั้งนี้ขึ้นอยู่กับดุลยพินิจของผู้ควบคุมงาน		ลงชื่อ..... ลงชื่อ..... ลงชื่อ..... ลงชื่อ.....		ประธานกรรมการ กรรมการ กรรมการ กรรมการและเลขานุการ		SCALE: 1:125 PLOT DATE: 24/Jun/2025 DRAWING BY: นางสาวบุรณี เสลา	SHEET No: A2-07
PROJECT NAME: โครงการปรับปรุงผิวถนนในมหาวิทยาลัย		PROJECT ARCHITECT: นางสาวบุรณี เสลา		PROJECT MANAGER:		DRAWING TITLE:	
LOCATION: มหาวิทยาลัยราชภัฏนครราชสีมา 1 หมู่ 5 ตำบลวังใหม่ อำเภอวังน้ำเขียว จังหวัดนครราชสีมา		STRUCTURE ENGINEER:		นายก่อกานต์ ประเสริฐ ภาข.30270		OWNER & ADDRESS: มหาวิทยาลัยราชภัฏนครราชสีมา	