มหาวิทยาลัยราชภัฏนครศรีธรรมราช

โครงการปรับปรุงอาคารหอพระพุทธสิหิงค์

งานอาคารสถานที่และภูมิทัศน์

มหาวิทยาลัยราชภัฏนครศรีธรรมราช

ลงชื่อ ..... ประธานกรรมการ
ลงชื่อ ..... กรรมการ
ลงชื่อ ..... กรรมการ
ลงชื่อ ..... กรรมการ
ลงชื่อ ..... กรรมการ
ลงชื่อ ..... กรรมการ
ลงชื่อ ..... กรรมการและเลขานุการ

12546D08-8630-490A-8FD5-6E0155CA12A9

INDEX OF DRAWINGS

DWG. NO.	DESCRIPTION	REVISION		
	ARCHITECTURAL DRAWINGS	0	1	2
A0-01	สารบัญแบบ แผนที่โดยสังเขป	●		
A0-02	สัญลักษณ์มาตรฐาน	●		
A1-01	แผนที่โดยสังเขป	●		
A2-01	แปลนปรับปรุงชั้น 1	●		
A2-02	แปลนปรับปรุงชั้น 2 ภายนอก	●		
A2-03	แปลนงานฝ้าชั้น 2	●		
A2-04	แปลนปรับปรุงชั้น 3	●		
A2-05	แปลนงานไฟฟ้าชั้น 1	●		
A2-06	แปลนงานไฟฟ้าชั้น 2	●		
A2-07	แปลนงานไฟฟ้าชั้น 3	●		

DWG. NO.	DESCRIPTION	REVISION		
	ARCHITECTURAL DRAWINGS	0	1	2

DWG. NO.	DESCRIPTION	REVISION		
	BUILT IN DRAWINGS	0	1	2

LOCATION MAP

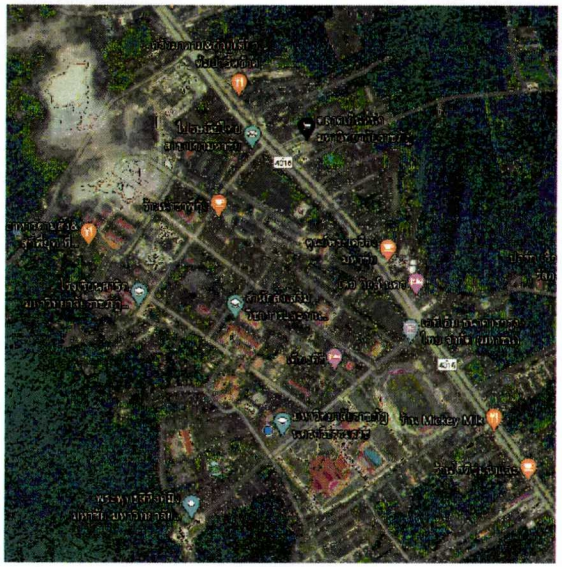

เจ้าของโครงการ : มหาวิทยาลัยราชภัฏนครศรีธรรมราช
ที่ตั้งโครงการ : เลขที่ 1 ตำบล ท่างิ้ว อำเภอเมืองนครศรีธรรมราช นครศรีธรรมราช 80280

ทิศเหนือ

ลงชื่อ ..... ประธานกรรมการ
ลงชื่อ ..... กรรมการ
ลงชื่อ ..... กรรมการ
ลงชื่อ ..... กรรมการ
ลงชื่อ ..... กรรมการ
ลงชื่อ ..... กรรมการ
ลงชื่อ ..... กรรมการและเลขานุการ

มหาวิทยาลัยราชภัฏนครศรีธรรมราช

PROJECT NAME :	โครงการปรับปรุงอาคารหอพระพุทธสิหิงค์
LOCATION :	มหาวิทยาลัยราชภัฏนครศรีธรรมราช 1 หมู่ 4 ตำบลท่างิ้ว อำเภอเมือง จังหวัดนครศรีธรรมราช
OWNER & ADDRESS :	มหาวิทยาลัยราชภัฏนครศรีธรรมราช
PROJECT ARCHITECT :	นางสาวบุรณี เสลา
STRUCTURE ENGINEER :	นายก่อกานต์ ประเสริฐ ภย.30270
PROJECT MANAGER :	
DRAWNING TITLE :	
SCALE :	1:100
PLOT DATE :	26/Apr/2024
DRAWNING BY :	นางสาวบุรณี เสลา
SHEET No. :	A0-01

DRAWING SYMBOL

SYMBOL	DESCRIPTION	
	ผนัง คสล	REINFORCE CONCRETE WALL
	ผนังก่ออิฐมอญครึ่งแผ่น	1/2 BLOCK BRICK WALL
	ผนังก่ออิฐมอญเต็มแผ่นหรือเต็มเสา	FULL BLOCK BRICK WALL
	ผนังก่ออิฐบล็อค 15 ซม	CONCRETE BLOCK WALL 15 cm.
	ผนังก่ออิฐบล็อค 9 ซม	CONCRETE BLOCK WALL 9 cm.
	ผนังสำเร็จรูป	PREFABRICATION WALL (PANEL)
	ผนังก่ออิฐบล็อคชนิดระบายอากาศ	CONCRETE BLOCK WALL W/VENT
	ผนังยิปซั่มบอร์ด	GYBSUM BOARD OR PLYWOOD WALL
	ผนังไม้	WOOD PANEL
	ไม้ไม่ไส	ROUGH WOOD
	สัญลักษณ์ราวกันตก	
	เหล็ก	METAL / STEEL
	ประตูบานเปิดเดี่ยว	SINGLE OPEN DOOR
	ประตูบานเปิดคู่	DOUBLE OPEN DOOR
	ประตูบานเลื่อนคู่	SLIDING DOOR
	ประตูบานเลื่อนสลับ	SLIDING DOOR
	ประตูบานเพี้ยม	FOLDED DOOR
	ประตูบานสวิง	SWINGING DOOR
	หน้าต่างบานเปิดเดี่ยว	SWINGING DOOR
	หน้าต่างบานเลื่อนคู่	SLIDING WINDOW
	หน้าต่างบานเลื่อนสลับ	SLIDING WINDOW
	หน้าต่างบานเกล็ด	LOUVER WINDOW
	หน้าต่างบานกระทุ้ง	PIVOT WINDOW
	หน้าต่างกระจกติดตาย	FIX. WINDOW
0000	ระยะห่างจากศูนย์กลางถึงศูนย์กลาง	DIMENSION FROM CENTER TO CENTER
0000	ระยะห่างจากศูนย์กลางถึงริม	DIMENSION FROM CENTER TO EDGE

SYMBOL	DESCRIPTION	
0000	ระยะห่างจากริมถึงริม	DIMENSION FROM EDGE TO EDGE
F0	วัสดุปูพื้น	FLOOR MATERAIL
0	วัสดุกรุผนัง	WALL MATERAIL
C0	วัสดุฝ้าเพดาน	CEILING MATERAIL
XX.0	วัสดุอื่นๆ	ORTHER MATERAIL
0	แสดงผนังภายในทั้ง 4 ด้าน	
ระดับ 10.00	ค่าระดับในรูปตัดและรูปด้าน	FLOOR LEVEL IN ELEVATION AND SECTION
UP/DN	ทิศทางการขึ้น/ลงบันได	UP OR DOWN STAIR DIRECTION
	แนวเขตที่ดิน	UP OR DOWN STAIR DIRECTION
	หลักหมุดที่ดิน	
	แสดงส่วนที่มองไม่เห็น/ส่วนที่ปกคลุม	CONSTRUCTION BEYOND
	แสดงการเปลี่ยนระดับ	STEP LINE
XXXXXX	แสดงการบอกสิ่งต่างๆ	
XXXXX ℄	แนวศูนย์กลางพิกัด	CENTER LINE
	เส้นแสดงแนวตัด	
	สัญลักษณ์แสดงจุดอ้างอิง	BENCHMARK
N	สัญลักษณ์แสดงทิศเหนือ	
	ดิน	GROUND
X X-XX	เครื่องหมายแสดงรูปด้านภายนอก	ELEVATION DIRETION EXTERIOR
X	สัญลักษณ์เส้นเสา	GRID LINE
ดูแบบขยาย X X-XX	แสดงแบบขยาย	SEE DETAIL
X X-XX	สัญลักษณ์แสดงแนวตัด	

ABBREVIATION

ABBREVIATION	DESCRIPTION	ABBREVIATION	DESCRIPTION	ABBREVIATION	DESCRIPTION
A. BOLTR	ANCHOR BOLT	MAX.	MAXIMUM	"	INCHES
A/C	AIR CONDITIONING	MECH.	MECHANICAL	<|	NOT LESS THAN
ALUM.	ALUMINIUM	MIN.	MINIMUM	>|	NOT MORE THAN
ARCH.	ARCHITECTURAL	MM.	MILLIMETRE	ø	ROUND BAR OF DIAMETER
ASB.	ASBESTOS	N/A	NOT APPLICABLE	@	SPACING OR AT
BLDG.	BUILDING	NO.	NUMBER	℄	CENTER LINE
BL	POND/POOL BOTTOM LEVEL	OR EQ.	OR EQUIVALENT MATERIAL	&	AND
BTL.	BEAM TOP LEVEL	PL.	PLATE	O/C	ON CENTER
CB.	CONCRETE HOLLOW BLOCK	PLASTIC LAM.	PLASTIC LAMINATED		
CONC.	CONCRETE	PLY.WD.	PLYWOOD		
C.L.	CONCRETE LEVEL	R.	RADIUS		
COL.	COLUMN	R.C.	REINFORCED CONCRETE		
D.	DEPTH OR DEFORMED BAR	R.D.	ROOF DRAIN		
DET.	DETAIL	REF.	REFERENCE		
D.F.	DRINKING FOUNTAIN	RM.	ROOM		
DN.	DOWN	R.O.	ROUGH OPENING		
D.O.	DOOR OPENING	RTL.	ROOF TOP LEVEL		
ELEC.	ELECTRICAL	SIM.	SIMILAR		
ELEV.	ELEVATION	SPEC.	SPECIFICATION		
EQ.	EQUAL	STRUCT.	STRUCTURAL		
FAC.FIN.	FACTORY FINISH	STP.	STIRRUP		
F.D.	FLOOR DRAIN	STL.	STEEL		
FIN.	FINISH	SUSP.	SUSPENDED		
N.I.C.	NOT IN CONTRACT	THK.	THICKNESS		
F.L.	FLOOR LEVEL	TYP.	TYPICAL		
GALV.	GALVANIZED	TW	TOP OF WALL		
G.L.	NEW GROUND LEVEL	W	WITH		
HD.WD.	HARD WOOD	W/O	WITHOUT		
HT.	HEIGHT	WD.	WOOD		
H.T.B.	HIGH-TENTION BOLT	W.O.	WINDOW OPENING		
LEV.	LEVEL	WL	WATER LEVEL		

ROOM DESCRIPTION	DRAWING NO. DESCRIPTION
ROOM NAME — ROOM NAME ROOM NUMBER — 000|0.00 FLOOR LEVEL	AA01-02 PAGE NO. DRAWING CATEGORY DRAWING TYPE BUILDING ZONE

ลงชื่อ ..... ประธานกรรมการ
ลงชื่อ ..... กรรมการ
ลงชื่อ ..... กรรมการ
ลงชื่อ ..... กรรมการ
ลงชื่อ ..... กรรมการ
ลงชื่อ ..... กรรมการและเลขานุการ

มหาวิทยาลัยราชภัฏนครศรีธรรมราช

PROJECT NAME :	โครงการปรับปรุงอาคารหอพระพุทธสิหิงค์
LOCATION :	มหาวิทยาลัยราชภัฏนครศรีธรรมราช 1 หมู่ ตำบลท่าวัง อำเภอ จังหวัดนครศรีธรรมราช
OWNER & ADDRESS :	มหาวิทยาลัยราชภัฏนครศรีธรรมราช
PROJECT ARCHITECT :	นางสาวบุรณี เสลา
STRUCTURE ENGINEER :	นายก่อกานต์ ประเสริฐ ภย130270
PROJECT MANAGER :	
DRAWNING TITLE :	
SCALE :	1:100
PLOT DATE :	26/Apr/2024
DRAWNING BY :	นางสาวบุรณี เสลา
SHEET No :	A0-02

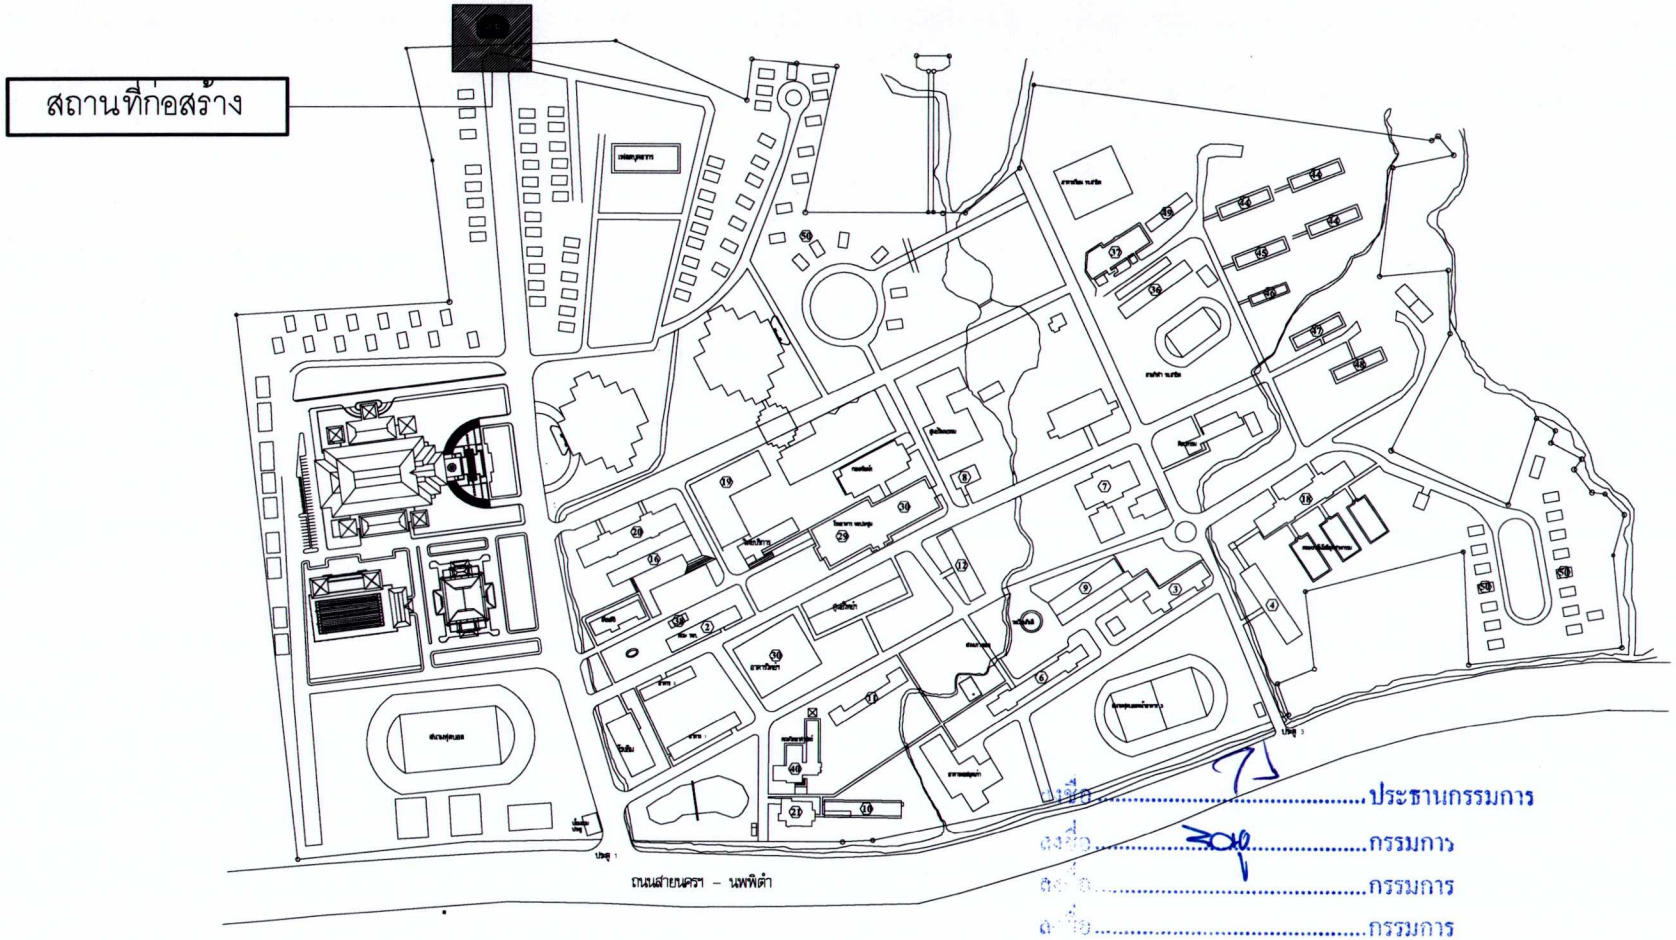

ลงชื่อ.....ประธานกรรมการ
ลงชื่อ.....กรรมการ
ลงชื่อ.....กรรมการ
ลงชื่อ.....กรรมการ
ลงชื่อ.....กรรมการ
ลงชื่อ.....กรรมการ
ลงชื่อ.....กรรมการและเลขานุการ

มหาวิทยาลัยราชภัฏนครศรีธรรมราช	PROJECT NAME : โครงการปรับปรุงอาคารหอพระพุทธสิหิงค์	PROJECT LANDSCAPE ARCHITECT : นางสาวบุรณี เสลา	PROJECT MANAGER :	DRAWNING TITLE : ผังแสดงสถานที่ก่อสร้าง	SCALE :	SHEET No : A1-01
	LOCATION : มหาวิทยาลัยราชภัฏนครศรีธรรมราช 1 หมู่ 4 ตำบลท่าวัง อำเภอเมือง จังหวัดนครศรีธรรมราช	STRUCTURE ENGINEER : นายก่อกานต์ ประเสริฐ ภย.30270			DATE :	
	OWNER & ADDRESS : มหาวิทยาลัยราชภัฏนครศรีธรรมราช				DRAWNING BY : นางสาวบุรณี เสลา	

12546D08-8630-490A-8FD5-6E0155CA12A9

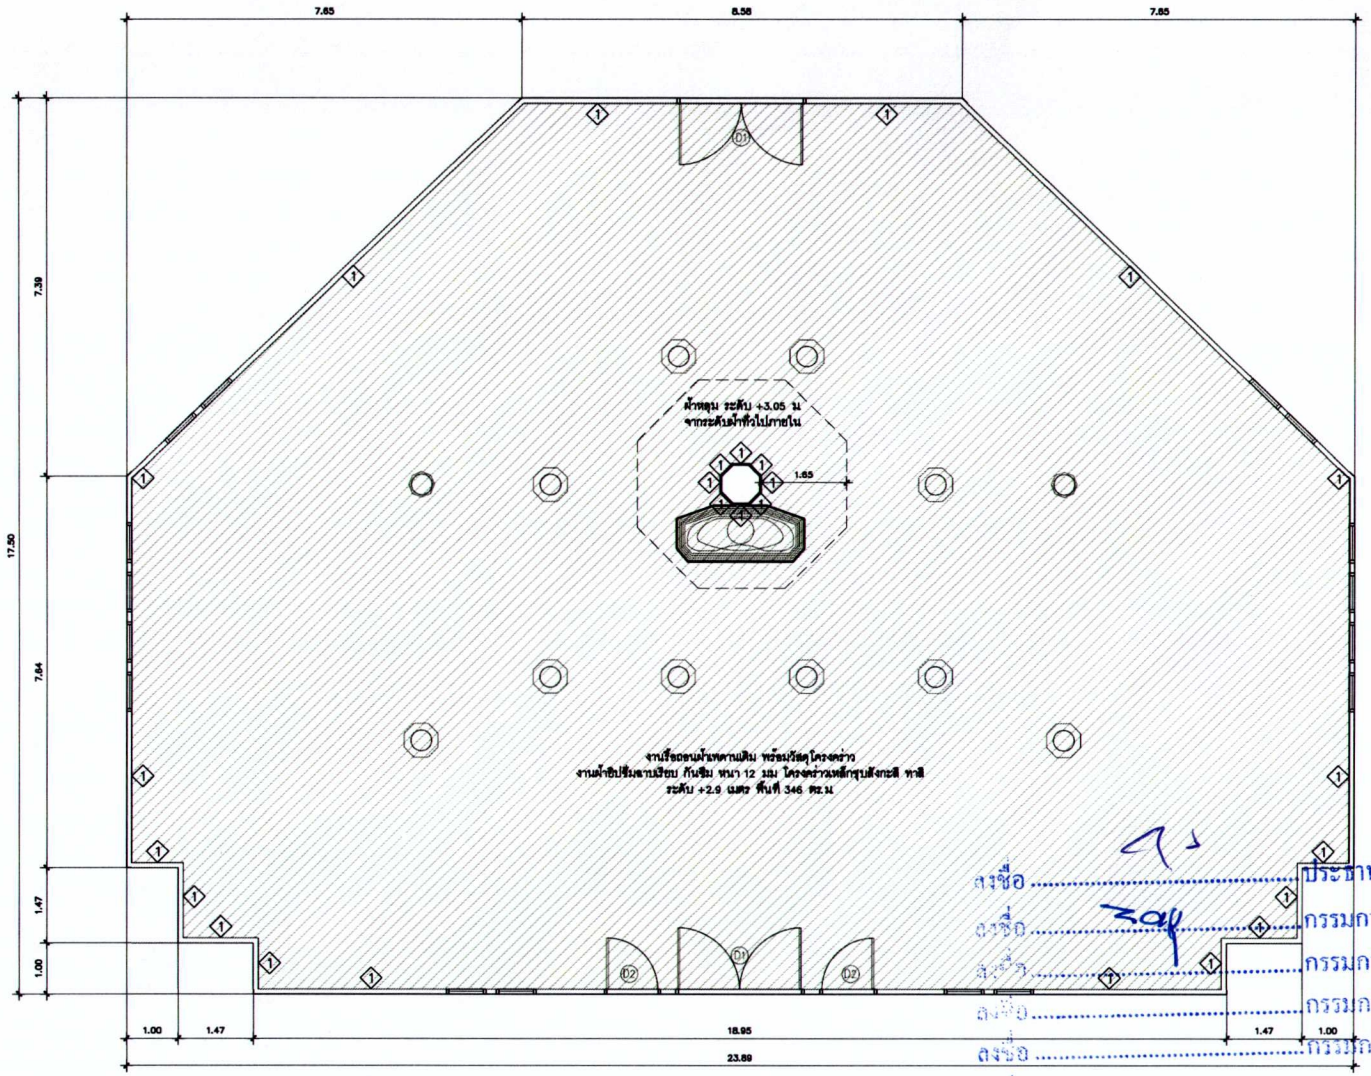

D1 งานเรือธนประตูพร้อมวงกบ 2 บาน (บานแปิดคู่)
เปลี่ยนใหม่ขนาดและรูปแบบตามเดิม

D2 งานเรือธนประตูพร้อมวงกบ 2 บาน (บานแปิดเดี่ยว)
เปลี่ยนใหม่ขนาดและรูปแบบตามเดิม

1 งานเรือธนผนังไม้ตกแต่งภายในเดิม บุแผ่นกระเบื้องผนังลายหินอ่อน
ขนาด 24"x48"(เลือกสีภายหลัง) ปูสูง 3 เมตร
ปิดทับด้วยบัวผนัง PVC ลายหินอ่อนบนล่าง

ลงชื่อ ..... ประธานกรรมการ
ลงชื่อ ..... กรรมการ
ลงชื่อ ..... กรรมการ
ลงชื่อ ..... กรรมการ
ลงชื่อ ..... กรรมการ
ลงชื่อ ..... กรรมการ
ลงชื่อ ..... กรรมการและเลขานุการ

แปลนปรับปรุงชั้น 1
มาตราส่วน 1:100

มหาวิทยาลัยราชภัฏนครศรีธรรมราช

PROJECT NAME : โครงการปรับปรุงอาคารหอพระพุทธสิหิงค์	PROJECT ARCHITECT : นางสาวบุรณี เสลา	PROJECT MANAGER :	DRAWNING TITLE :	SCALE : 1:100	SHEET No : A2-01
LOCATION : มหาวิทยาลัยราชภัฏนครศรีธรรมราช 1 หมู่ ตำบลท่าซัก อำเภอเมือง จังหวัดนครศรีธรรมราช	STRUCTURE ENGINEER : นายก่อกานต์ ประเสริฐ ภย.30270			PLOT DATE : 28/Apr/2024	
OWNER & ADDRESS : มหาวิทยาลัยราชภัฏนครศรีธรรมราช				DRAWNING BY : นางสาวบุรณี เสลา	

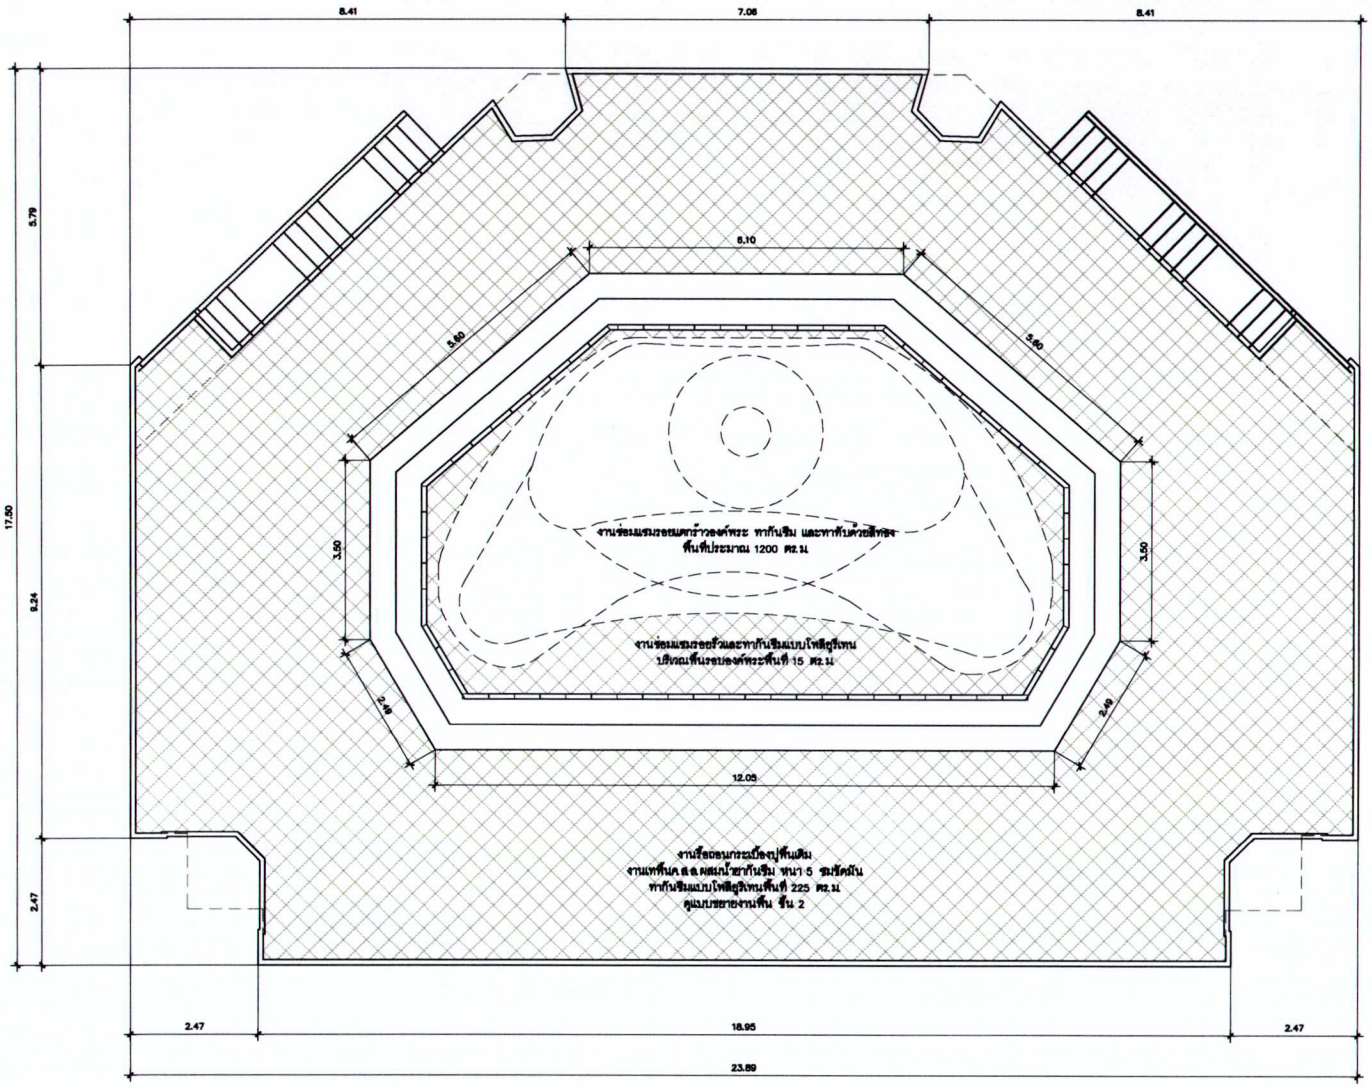

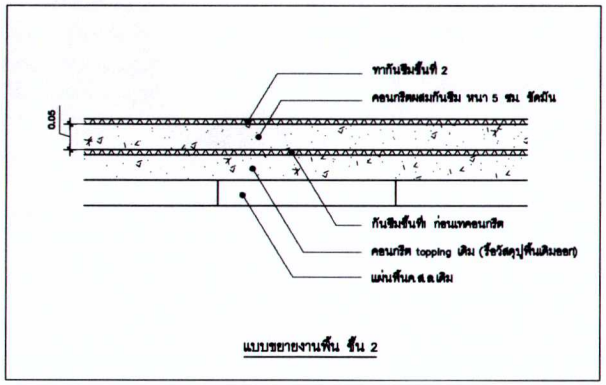

แบบขยายงานพื้น ชั้น 2

ลงชื่อ ..... ประธานกรรมการ
ลงชื่อ ..... กรรมการ
ลงชื่อ ..... กรรมการ
ลงชื่อ ..... กรรมการ
ลงชื่อ ..... กรรมการ
ลงชื่อ ..... กรรมการ
ลงชื่อ ..... กรรมการและเลขานุการ

แปลนปรับปรุงชั้น 2 ภายนอก
มาตราส่วน 1:100

มหาวิทยาลัยราชภัฏนครศรีธรรมราช

PROJECT NAME : โครงการปรับปรุงอาคารหอพระพุทธสิหิงค์	PROJECT ARCHITECT : นางสาวบุรณี เสตา	PROJECT MANAGER :	DRAWNING TITLE :	SCALE : 1:100	SHEET No : A2-02
LOCATION : มหาวิทยาลัยราชภัฏนครศรีธรรมราช 1 หมู่ ตำบลท่าวัง อำเภอเมือง จังหวัดนครศรีธรรมราช	STRUCTURE ENGINEER : นายก่อกานต์ ประเสริฐ ภย.30270			PLOT DATE : 28/Apr/2024	
OWNER & ADDRESS : มหาวิทยาลัยราชภัฏนครศรีธรรมราช				DRAWNING BY : นางสาวบุรณี เสตา	

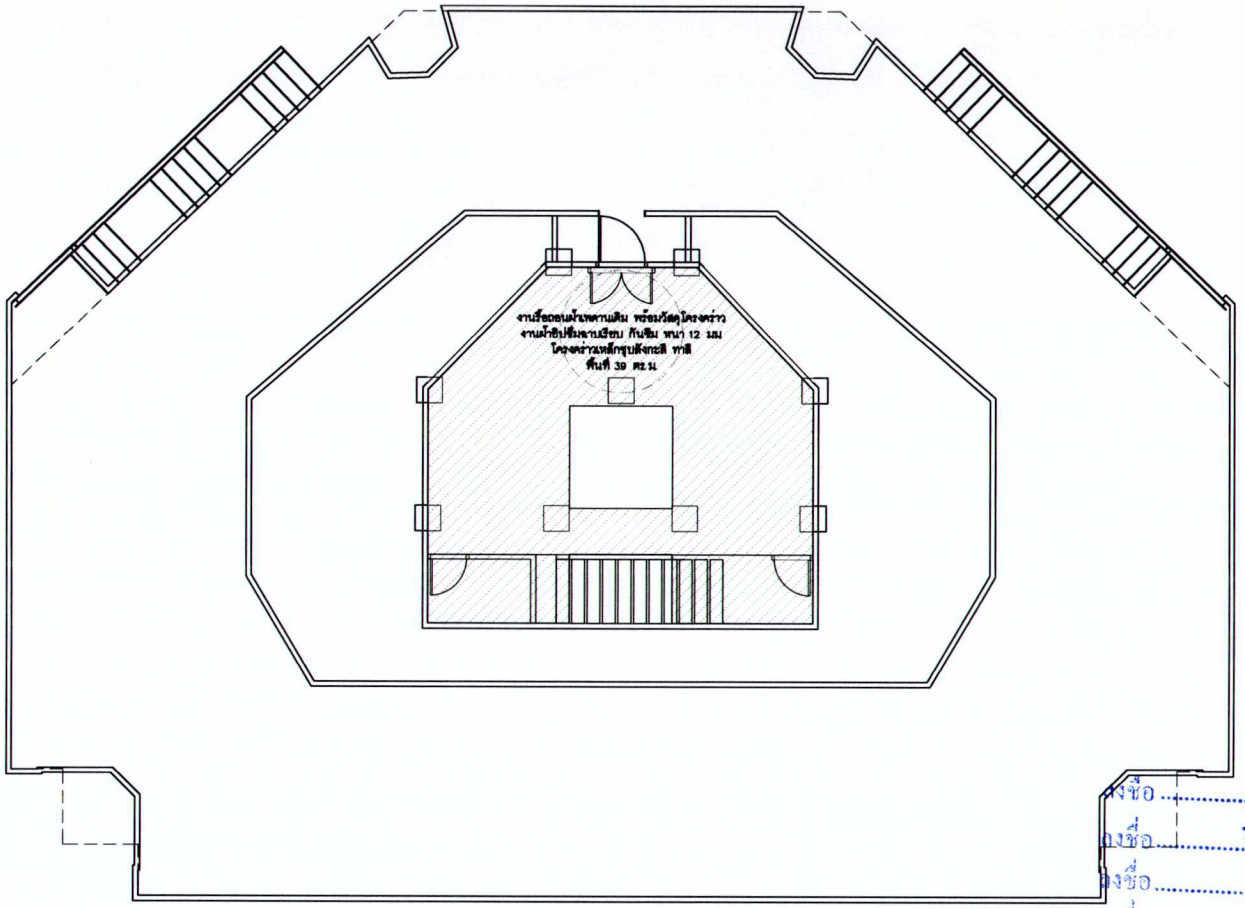

ลงชื่อ .....ประธานกรรมการ
ลงชื่อ .....กรรมการ
ลงชื่อ .....กรรมการ
ลงชื่อ .....กรรมการ
ลงชื่อ .....กรรมการ
ลงชื่อ .....กรรมการ
ลงชื่อ .....กรรมการและเลขานุการ

แปลนงานผ้าเพดานชั้น 2
มาตราส่วน 1:100

มหาวิทยาลัยราชภัฏนครศรีธรรมราช	PROJECT NAME : โครงการปรับปรุงอาคารหอพระพุทธสิหิงค์	PROJECT ARCHITECT : นางสาวบุรณี เสลา	PROJECT MANAGER :	DRAWNING TITLE :	SCALE : 1:100	SHEET No :
	LOCATION : มหาวิทยาลัยราชภัฏนครศรีธรรมราช 1 หมู่ 4 ตำบลท่าจั่ว อำเภอเมือง จังหวัดนครศรีธรรมราช	STRUCTURE ENGINEER : นายก่อกานต์ ประเสริฐ ภย.30270			PLOT DATE : 26/Apr/2024	A2-03
	OWNER & ADDRESS : มหาวิทยาลัยราชภัฏนครศรีธรรมราช				DRAWNING BY : นางสาวบุรณี เสลา	

12546D08-8630-490A-8FD5-6E0155CA12A9

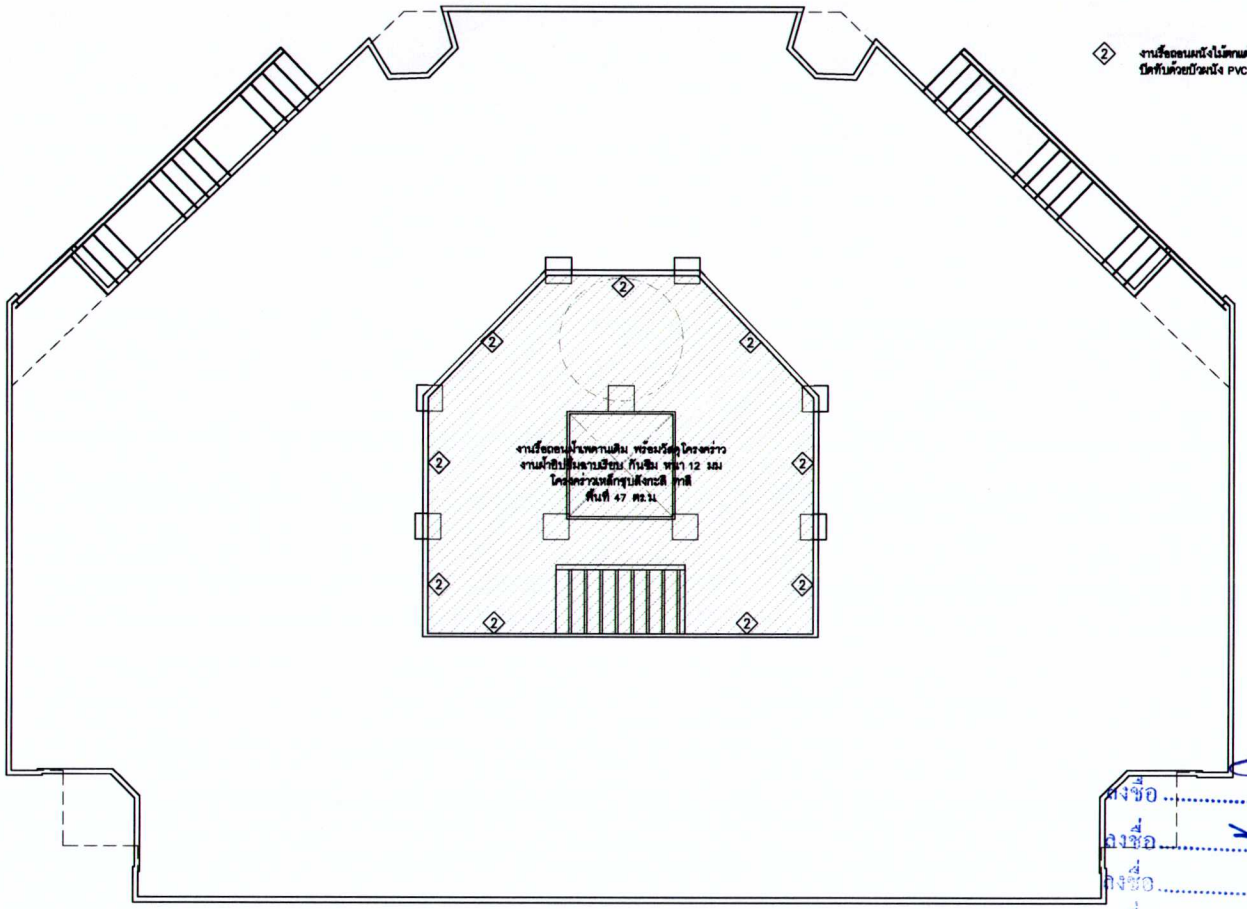

ลงชื่อ ..... ประธานกรรมการ

ลงชื่อ ..... กรรมการ

ลงชื่อ ..... กรรมการ

ลงชื่อ ..... กรรมการ

ลงชื่อ ..... กรรมการ

ลงชื่อ ..... กรรมการ

ลงชื่อ ..... กรรมการและเลขานุการ

แปลนปรับปรุงชั้น 3

มาตราส่วน 1:100

มหาวิทยาลัยราชภัฏนครศรีธรรมราช

PROJECT NAME : โครงการปรับปรุงอาคารหอพระพุทธสิหิงค์	PROJECT ARCHITECT : นางสาวบุรณี เสลา	PROJECT MANAGER :	DRAWNING TITLE :	SCALE : 1:100	SHEET No : A2-04
LOCATION : มหาวิทยาลัยราชภัฏนครศรีธรรมราช 1 หมู่ 4 ตำบลท่าวัง อำเภอเมือง จังหวัดนครศรีธรรมราช	STRUCTURE ENGINEER : นายก่อกานต์ ประมสิริ ภย.30270			PLOT DATE : 28/Apr/2024	
OWNER & ADDRESS : มหาวิทยาลัยราชภัฏนครศรีธรรมราช				DRAWNING BY : นางสาวบุรณี เสลา	

1259600B-8630-49DA-8BF0-6E0135CA1ZAV

โคมดาวน์ไลท์ฝังฝ้า (8") LED 24 W 14 ชุด

โคมดาวน์ไลท์ฝังฝ้า (4") LED 9 W 7 ชุด

โคมไฟระย้า ขนาดเส้นผ่านศูนย์กลางโคมไม่สั้นกว่า 0.45 เมตร ระยะห้อยเฉพาะสายไม่รวมตัวโคมไม่สั้นกว่า 0.5 เมตร

สวิตช์ไฟฝ้า สูงจากพื้น 1.20 ม.

เต้ารับไฟฟ้ากันดูดชนิดเต้ารับคู่ สูงจากพื้น 0.30 ม.

พัดลมโคจรติดผนัง 16 นิ้ว

สายไฟ THW ขนาด 2.5 เดินร้อยท่อพีวีซีร้อยสาย สีขาว ต่อไฟจากตู้ไฟแบบกันดูดของอาคาร

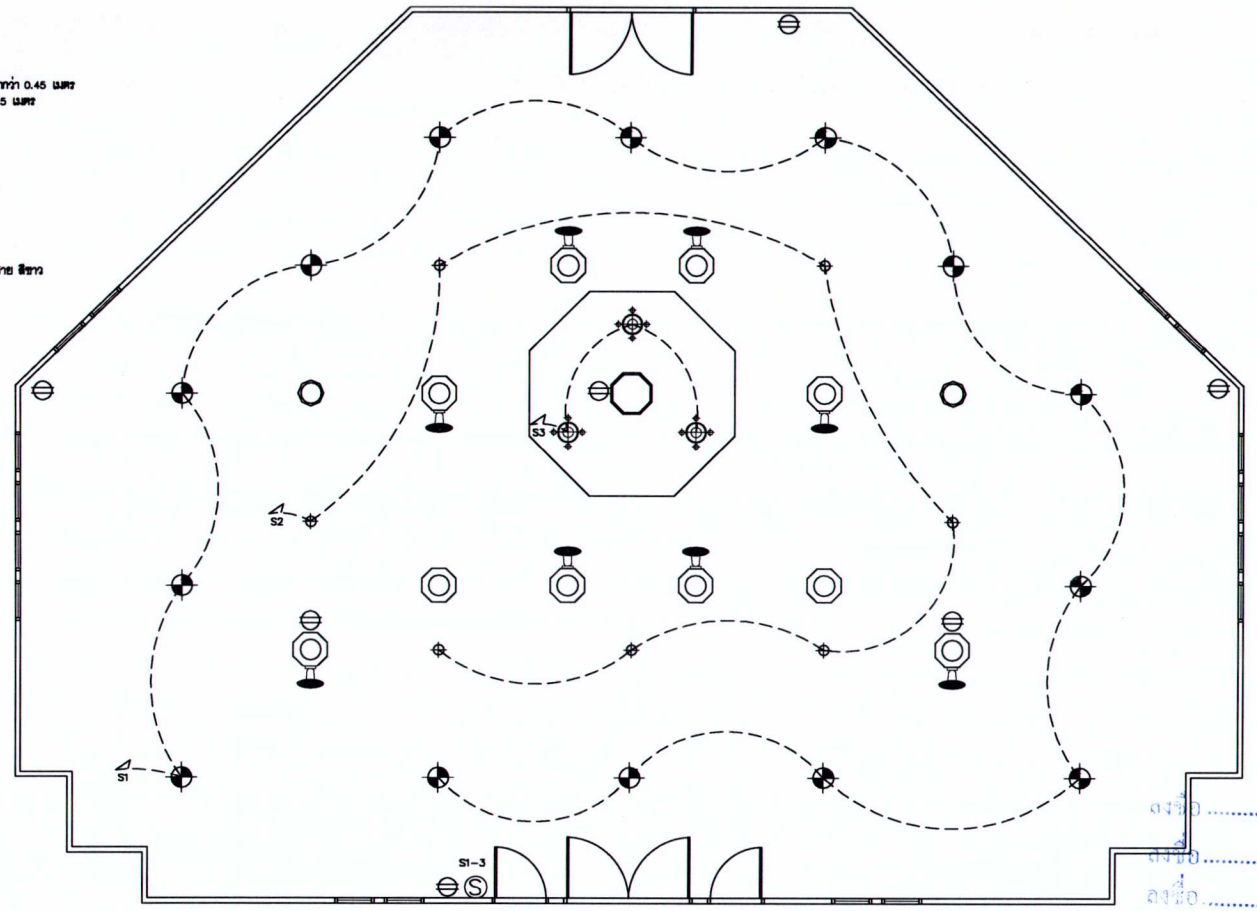

ลงชื่อ ..... ประธานกรรมการ

ลงชื่อ ..... กรรมการ

ลงชื่อ ..... กรรมการ

ลงชื่อ ..... กรรมการ

ลงชื่อ ..... กรรมการ

ลงชื่อ ..... กรรมการ

ลงชื่อ ..... กรรมการและเลขานุการ

แปลนงานไฟฟ้าชั้น 1

มาตราส่วน 1:100

มหาวิทยาลัยราชภัฏนครศรีธรรมราช

PROJECT NAME : โครงการปรับปรุงอาคารหอพระพุทธสิหิงค์	PROJECT ARCHITECT : นางสาวบุรณี เสลา	PROJECT MANAGER :	DRAWNING TITLE :	SCALE : 1:100	SHEET No : A2-05
LOCATION : มหาวิทยาลัยราชภัฏนครศรีธรรมราช 1 หมู่ 4 ตำบลท่าวัง อำเภอเมือง จังหวัดนครศรีธรรมราช	STRUCTURE ENGINEER : นายก่อกานต์ ประเสริฐ ภย.30270			PLOT DATE : 28/Apr/2024	
OWNER & ADDRESS : มหาวิทยาลัยราชภัฏนครศรีธรรมราช				DRAWNING BY : นางสาวบุรณี เสลา	

โคมดาวน์ไลท์ฝังฝ้า (6") LED 24 W 5 ชุด

สวิตช์ไฟฝ้า สูงจากพื้น 1.20 ม

เต้ารับไฟฟ้าชนิดเต้ารับคู่ สูงจากพื้น 0.30 ม

สายไฟ THW ขนาด 2.5 เดินร้อยท่อพีวีซีร้อยสาย สีขาว ต่อไฟจากตู้เมนเบรกเกอร์ของอาคาร

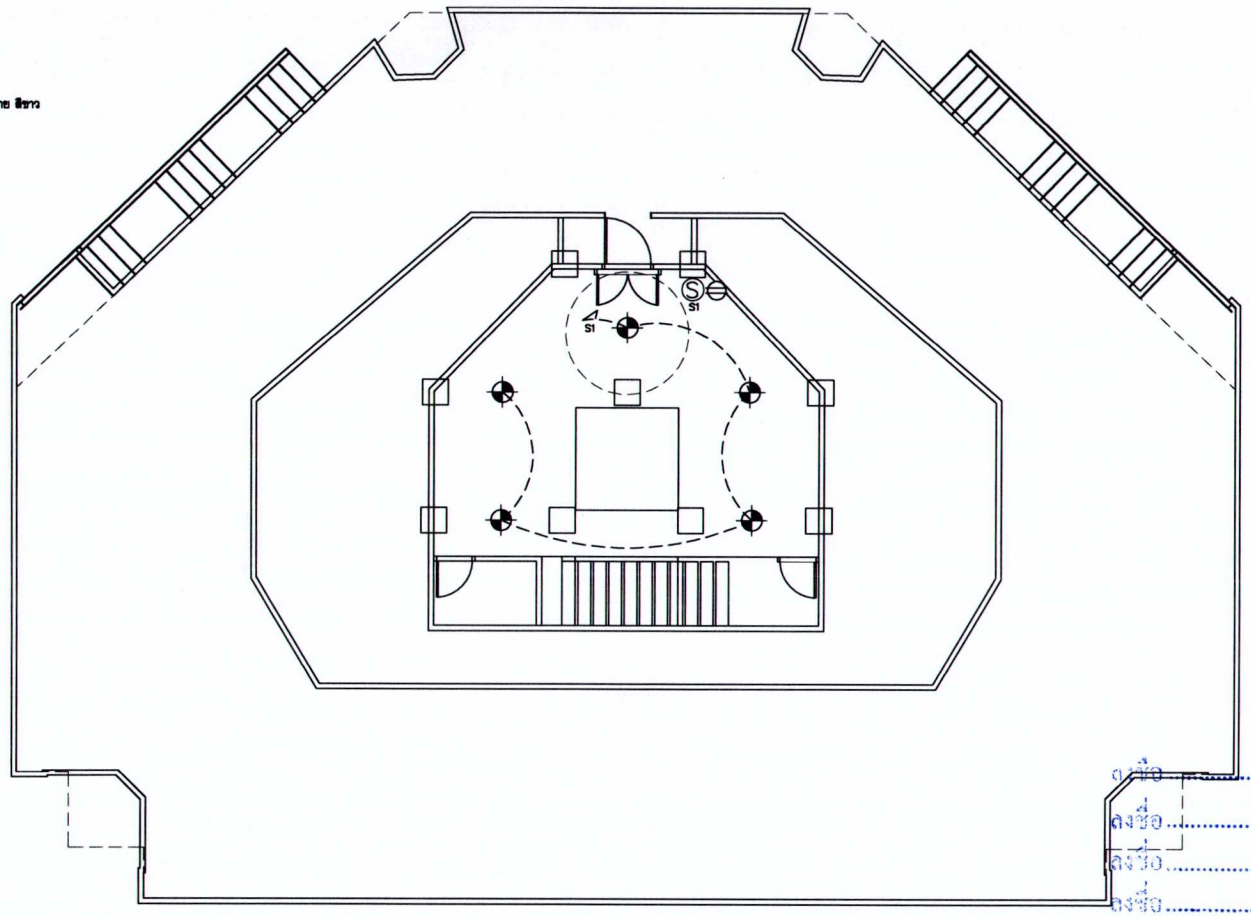

ลงชื่อ ..... ประธานกรรมการ

ลงชื่อ ..... กรรมการ

ลงชื่อ ..... กรรมการ

ลงชื่อ ..... กรรมการ

ลงชื่อ ..... กรรมการ

ลงชื่อ ..... กรรมการ

ลงชื่อ ..... กรรมการและเลขานุการ

แปลนงานฝ้าเพดานชั้น 2

มาตราส่วน 1:100

มหาวิทยาลัยราชภัฏนครศรีธรรมราช	PROJECT NAME : โครงการปรับปรุงอาคารหอพระพุทธสิหิงค์ LOCATION : มหาวิทยาลัยราชภัฏนครศรีธรรมราช 1 หมู่ 4 ตำบลท่าวัง อำเภอเมือง จังหวัดนครศรีธรรมราช OWNER & ADDRESS : มหาวิทยาลัยราชภัฏนครศรีธรรมราช	PROJECT ARCHITECT : นางสาวบุรณี เสลา STRUCTURE ENGINEER : นายก่อกานต์ ประเสริฐ ภย.30270	PROJECT MANAGER :	DRAWNING TITLE :	SCALE : 1:100 PLOT DATE : 28/Apr/2024 DRAWNING BY : นางสาวบุรณี เสลา	SHEET No : A2-06

โคมดาวน์ไลท์ฝังฝ้า (8") LED 24 W 5 ชุด

โคมไฟระย้า ขนาดเส้นผ่านศูนย์กลางโคมไม่สั้นกว่า 0.45 เมตร
ระยะห้อยรวมสายไม่รวมตัวโคมไม่สั้นกว่า 0.5 เมตร

สวิตช์ไฟฝ้า สูงจากพื้น 1.20 ม.

เต้ารับไฟฟ้ากันดูดเต้ารับคู่ สูงจากพื้น 0.30 ม.

สายไฟ THW ขนาด 2.5 เดินร้อยท่อพีวีซีร้อยสาย สีขาว
ต่อไฟจากตู้มาเบรกเกอร์ของอาคาร

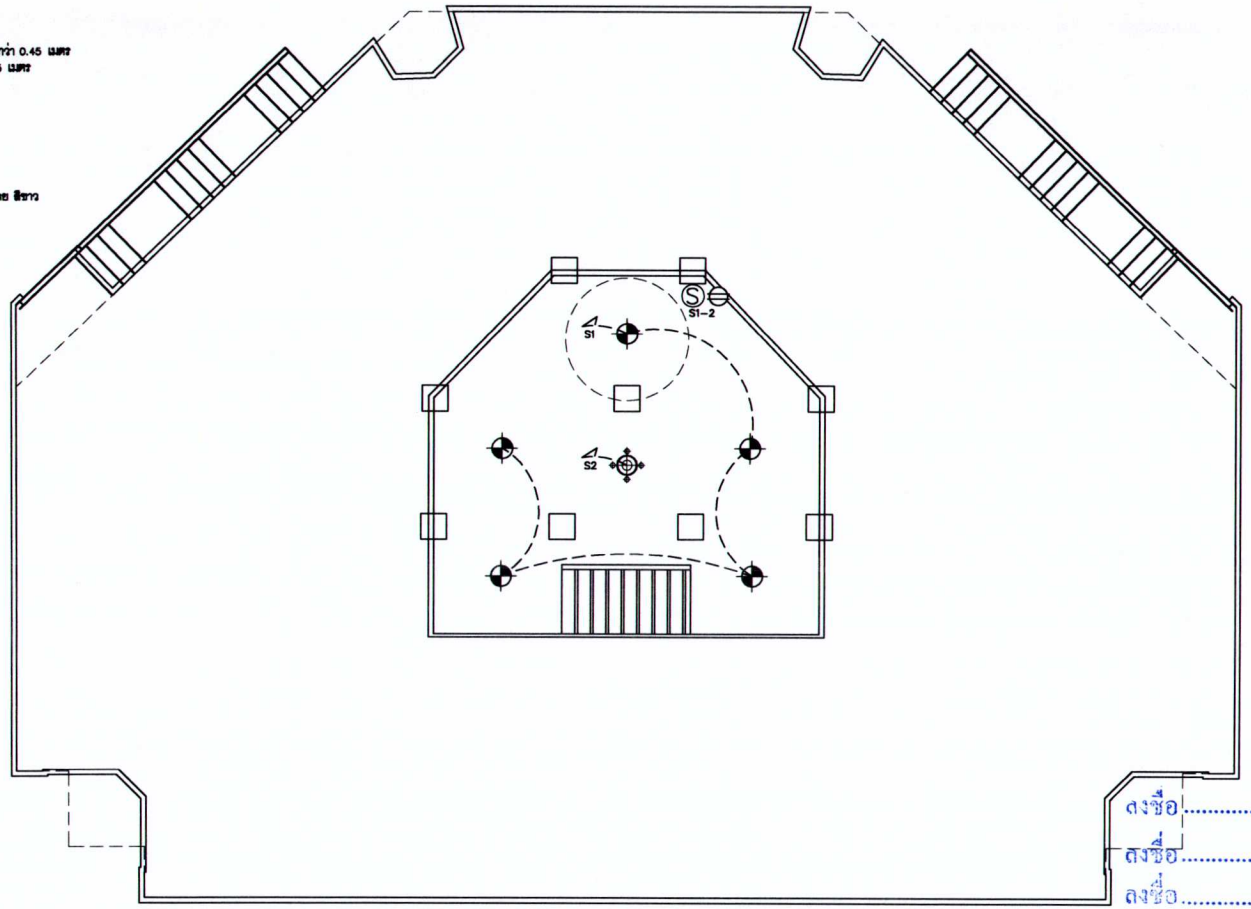

ลงชื่อ ..... ประธานกรรมการ

ลงชื่อ ..... กรรมการ

ลงชื่อ ..... กรรมการ

ลงชื่อ ..... กรรมการ

ลงชื่อ ..... กรรมการ

ลงชื่อ ..... กรรมการ

ลงชื่อ ..... กรรมการและเลขานุการ

มหาวิทยาลัยราชภัฏนครศรีธรรมราช

PROJECT NAME : โครงการปรับปรุงอาคารหอพระพุทธสิหิงค์	PROJECT ARCHITECT : นางสาวบุรณี เสลา	PROJECT MANAGER :	DRAWNING TITLE :	SCALE : 1:100	SHEET No : A2-07
LOCATION : มหาวิทยาลัยราชภัฏนครศรีธรรมราช 1 หมู่ ตำบลท่าวัง อำเภอเมือง จังหวัดนครศรีธรรมราช	STRUCTURE ENGINEER : นายก่อกานต์ ประเสริฐ ภย.30270			PLOT DATE : 28/Apr/2024	
OWNER & ADDRESS : มหาวิทยาลัยราชภัฏนครศรีธรรมราช				DRAWNING BY : นางสาวบุรณี เสลา	