มหาวิทยาลัยราชภัฏนครศรีธรรมราช

โครงการปรับปรุงห้องศาลจำลอง

งานอาคารสถานที่และภูมิทัศน์

มหาวิทยาลัยราชภัฏนครศรีธรรมราช

ลงชื่อ.....ประธานกรรมการ
ลงชื่อ.....กรรมการ
ลงชื่อ.....กรรมการ
ลงชื่อ.....กรรมการ
ลงชื่อ.....กรรมการ
ลงชื่อ.....กรรมการ
ลงชื่อ.....กรรมการและเลขานุการ

INDEX OF DRAWINGS

DWG. NO.	DESCRIPTION	REVISION 0	1	2
ARCHITECTURAL DRAWINGS				
A0-01	สารบัญแบบ, แผนที่โดยสังเขป	●		
A0-02	สัญลักษณ์มาตรฐาน	●		
A0-03	MATERIAL SCHEDULE	●		
A1-01	ผังบริเวณและแผนที่โดยสังเขป	●		
A2-01	แบบแสดงรายละเอียดงานรื้อถอน -แปลน	●		
A2-02	แบบแสดงรายละเอียดงานรื้อถอน -แปลนงานฝ้าเพดาน ,หลอดไฟ	●		
A2-03	แบบแสดงรายละเอียดงานรื้อถอน -แปลนตำรับ-สวิทช์-เครื่องใช้ไฟฟ้า	●		
A2-04	แบบแสดงรายละเอียดงานปรับปรุง -แปลน	●		
A2-05	แบบแสดงรายละเอียดงานปรับปรุง -แปลนงานพื้น	●		
A2-06	แบบแสดงรายละเอียดงานปรับปรุง -แปลนงานฝ้าเพดาน ,หลอดไฟ	●		
A2-07	แบบแสดงรายละเอียดงานรื้อถอน -แปลนตำรับ-สวิทช์-เครื่องใช้ไฟฟ้า	●		
A2-08	แปลนตำแหน่งติดตั้งครุภัณฑ์	●		

DWG. NO.	DESCRIPTION	REVISION 0	1	2
ELECTRICAL DRAWINGS				
EE-01	แปลงงานระบบไฟฟ้าในส่วนที่ปรับปรุง	●		

DWG. NO.	DESCRIPTION	REVISION 0	1	2
BUILT IN DRAWINGS				
ID-01	รายการประกอบแบบงาน BUILT IN	●		
ID-02	แบบขยายโดยบัลลังก์ BUILT IN-1	●		
ID-03	แบบขยายเวที BUILT IN-2	●		
ID-04	แบบขยายผนังหลังเวที BUILT IN-3 (1/2)	●		
ID-05	แบบขยายผนังหลังเวที BUILT IN-3 (2/2)	●		
ID-06	แบบขยายผนังซ้ายห้อง BUILT IN-4 (1/2)	●		
ID-07	แบบขยายผนังซ้ายห้อง BUILT IN-4 (2/2)	●		
ID-08	แบบขยายผนังขวาห้อง BUILT IN-5 (1/2)	●		
ID-09	แบบขยายผนังขวาห้อง BUILT IN-5 (2/2)	●		
ID-10	แบบขยายชุดประตูทางเข้าภายใน BUILT IN-6	●		
ID-11	แบบขยายชุดเก้าอี้ประชาชน BUILT IN-7	●		
ID-12	แบบขยายดอกเบ็กความ BUILT IN-8 (1/2)	●		
ID-13	แบบขยายดอกเบ็กความ BUILT IN-8 (2/2)	●		
ID-14	ผนังบังตาแขวนชุด BUILT IN-9	●		
ID-15	แบบขยายซุ้มประตูทางเข้าภายนอก BUILT IN-10 (1/2)	●		
ID-16	แบบขยายซุ้มประตูทางเข้าภายนอก BUILT IN-10 (2/2)	●		
ID-17	โต๊ะเจ้าหน้าที่ หน้าบัลลังก์ Built in-11	●		
ID-18	แบบขยายโต๊ะ อังการ / หมายเลขที่ / โทรศัพท์หมายเลข / จำลอง Built in-12	●		
ID-19	แบบขยายราวกั้น 1 Built in-13 (ดูแบบขยาย 13)	●		
ID-20	แบบขยายราวกั้น 2 Built in-14 (ดูแบบขยาย 14)	●		

LOCATION MAP

เจ้าของโครงการ :มหาวิทยาลัยราชภัฏนครศรีธรรมราช
ที่ตั้งโครงการ : เลขที่ 1 ตำบล ท่าจีน อำเภอเมืองนครศรีธรรมราช นครศรีธรรมราช 80280

ทิศเหนือ

หมายเหตุ

ให้ใช้พัสดุส่งเสริมการผลิตภายในประเทศไม่น้อยกว่าร้อยละ 60 ของพัสดุที่ใช้ในงานก่อสร้าง โดยใช้เหล็กหรือเหล็กกล้าที่เป็นพัสดุส่งเสริมการผลิตภายในประเทศก่อน ซึ่งต้องไม่น้อยกว่าร้อยละ 90 ของปริมาณเหล็กหรือเหล็กกล้าที่ใช้ในงานก่อสร้างทั้งหมดในครั้งนั้น หากการใช้เหล็กหรือเหล็กกล้าแล้วยังไม่ครบร้อยละของมูลค่าที่กำหนดให้ใช้พัสดุส่งเสริมการผลิตภายในประเทศ ให้หน่วยงานของรัฐใช้พัสดุส่งเสริมการผลิตในประเทศประเภทอื่นเพื่อให้ครบร้อยบละ 60

ลงชื่อ.....ประธานกรรมการ
ลงชื่อ.....กรรมการ
ลงชื่อ.....กรรมการ
ลงชื่อ.....กรรมการ
ลงชื่อ.....กรรมการ
ลงชื่อ.....กรรมการ
ลงชื่อ.....กรรมการและเลขานุการ

มหาวิทยาลัยราชภัฏนครศรีธรรมราช	PROJECT NAME: โครงการปรับปรุงห้องศาลาจัดงาน LOCATION: มหาวิทยาลัยราชภัฏนครศรีธรรมราช 1 หมู่ 6 ตำบลท่าจีน อำเภอเมือง จังหวัดนครศรีธรรมราช OWNER & ADDRESS: มหาวิทยาลัยราชภัฏนครศรีธรรมราช	PROJECT ARCHITECT: ชื่อ : นายชวนันท์ เกิดชุมทอง ภ.สถ 23289 ที่อยู่ : 187/1 ม.8 ต.เขาพระ อ.รัตภูมิ จ.สงขลา 90180 STRUCTURE ENGINEER:	PROJECT MANAGER:	DRAWINGS TITLE:	SCALE: 1:100 PLOT DATE: 31/Aug/2025 DRAWING BY: นายชวนันท์ เกิดชุมทอง	SHEET No.: A0-01

DRAWING SYMBOL

SYMBOL	DESCRIPTION	
	ผนัง คสล.	REINFORCE CONCRETE WALL
	ผนังก่ออิฐมอญครึ่งแผ่น	1/2 BLOCK BRICK WALL
	ผนังก่ออิฐมอญเต็มแผ่นหรือเต็มเสา	FULL BLOCK BRICK WALL
	ผนังก่ออิฐบล็อค 15 ซม.	CONCRETE BLOCK WALL 15 cm.
	ผนังก่ออิฐบล็อค 9 ซม.	CONCRETE BLOCK WALL 9 cm.
	ผนังสำเร็จรูป	PREFABRICATION WALL (PANEL)
	ผนังก่ออิฐบล็อคระบายอากาศ	CONCRETE BLOCK WALL W/VENT
	ผนังยิปซั่มบورด	GYBSUM BOARD OR PLYWOOD WALL
	ผนังไม้	WOOD PANEL
	ไม้โครง	ROUGH WOOD
	สัญลักษณ์ราวกันตก	
	เหล็ก	METAL / STEEL
	ประตูบานเปิดเดี่ยว	SINGLE OPEN DOOR
	ประตูบานเปิดคู่	DOUBLE OPEN DOOR
	ประตูบานเลื่อนคู่	SLIDING DOOR
	ประตูบานเลื่อนสลับ	SLIDING DOOR
	ประตูบานเฟี้ยม	FOLDED DOOR
	ประตูบานสวิง	SWINGING DOOR
	หน้าต่างบานเปิดเดี่ยว	SWINGING DOOR
	หน้าต่างบานเลื่อนคู่	SLIDING WINDOW
	หน้าต่างบานเลื่อนสลับ	SLIDING WINDOW
	หน้าต่างบานเกล็ด	LOUVER WINDOW
	หน้าต่างบานกระทุ้ง	PIVOT WINDOW
	หน้าต่างกระจกติดตาย	FIX. WINDOW
0000	ระยะห่างจากศูนย์กลางถึงศูนย์กลาง	DIMENSION FROM CENTER TO CENTER
0000	ระยะห่างจากศูนย์กลางถึงเส้น	DIMENSION FROM CENTER TO EDGE

SYMBOL	DESCRIPTION	
0000	ระยะห่างจากขอบถึงเส้น	DIMENSION FROM EDGE TO EDGE
F0	วัสดุปูพื้น	FLOOR MATERAL
0	วัสดุกรุผนัง	WALL MATERAL
C0	วัสดุฝ้าเพดาน	CEILING MATERAL
XX.0	วัสดุอื่นๆ	ORTHER MATERAL
0	แสดงระดับภายในทั้ง 4 ด้าน	
ระดับ 0.00	ค่าระดับในรูปตัดและรูปด้าน	FLOOR LEVEL IN ELEVATION AND SECTION
UP/DN	ทิศทางการขึ้น/ลงบันได	UP OR DOWN STAIR DIRECTION
	แนวเขตที่ดิน	UP OR DOWN STAIR DIRECTION
	หลักหมุดที่ดิน	
	แสดงส่วนที่มองไม่เห็น/ส่วนที่ปกคลุม	CONSTRUCTION BEYOND
	แสดงการเปลี่ยนระดับ	STEP LINE
XXXXXX	แสดงการบอกสิ่งต่างๆ	
XXXXX ℄	แนวศูนย์กลางพิกัด	CENTER LINE
	เส้นแสดงแนวตัด	
	สัญลักษณ์แสดงจุดอ้างอิง	BENCHMARK
N	สัญลักษณ์แสดงทิศเหนือ	
	ดิน	GROUND
X X-XX	เครื่องหมายแสดงรูปด้านภายนอก	ELEVATION DIRETION EXTERIOR
X	สัญลักษณ์เส้นเสา	GRID LINE
ดูแบบขยาย X X-XX	แสดงแบบขยาย	SEE DETAIL
X X-XX	สัญลักษณ์แสดงแบวตัด	

SYMBOL	DESCRIPTION	SYMBOL	DESCRIPTION
	ทราย, ปูนทราย, ปูนทรายปรับระดับ		หินอ่อน/หินแกรนิต (รูปตัด)
	คอนกรีต		ไม้ไสเรียบ (รูปด้าน)
	ไม้อัด		ไม้ไสเรียบ (รูปตัด)
	หินภูเขา (รูปด้าน)		กระจกใส (รูปด้าน)
	หินภูเขา (รูปตัด)		กระจกน้ำ (รูปด้าน)

ABBREVIATION

ABBREVIATION	DESCRIPTION	ABBREVIATION	DESCRIPTION	ABBREVIATION	DESCRIPTION
A. BOLTR	ANCHOR BOLT	MAX.	MAXIMUM	"	INCHES
A/C	AIR CONDITIONING	MECH.	MECHANICAL	< |	NOT LESS THAN
ALUM.	ALUMINIUM	MIN.	MINIMUM	> |	NOT MORE THAN
ARCH.	ARCHITECTURAL	MM.	MILLIMETRE	Ø	ROUND BAR OF DIAMETER
ASB.	ASBESTOS	N/A	NOT APPLICABLE	@	SPACING OR AT
BLDG.	BUILDING	NO.	NUMBER	℄	CENTER LINE
BL	POND/POOL BOTTOM LEVEL	OR EQ.	OR EQUIVALENT MATERIAL	&	AND
BTL.	BEAM TOP LEVEL	PL.	PLATE	O/C	ON CENTER
CB.	CONCRETE HOLLOW BLOCK	PLASTIC LAM.	PLASTIC LAMINATED		
CONC.	CONCRETE	PLY.WD.	PLYWOOD		
C.L.	CONCRETE LEVEL	R.	RADIUS		
COL.	COLUMN	R.C.	REINFORCED CONCRETE		
D.	DEPTH OR DEFORMED BAR	R.D.	ROOF DRAIN		
DET.	DETAIL	REF.	REFERENCE		
D.F.	DRINKING FOUNTAIN	RM.	ROOM		
DN.	DOWN	R.O.	ROUGH OPENING		
D.O.	DOOR OPENING	RTL.	ROOF TOP LEVEL		
ELEC.	ELECTRICAL	SIM.	SIMILAR		
ELEV.	ELEVATION	SPEC.	SPECIFICATION		
EQ.	EQUAL	STRUCT.	STRUCTURAL		
FAC.FIN.	FACTORY FINISH	STP.	STIRRUP		
F.D.	FLOOR DRAIN	STL.	STEEL		
FIN.	FINISH	SUSP.	SUSPENDED		
N.I.C.	NOT IN CONTRACT	THK.	THICKNESS		
F.L.	FLOOR LEVEL	TYP.	TYPICAL		
GALV.	GALVANIZED	T.W.	TOP OF WALL		
G.L.	NEW GROUND LEVEL	W.	WITH		
HD.WD.	HARD WOOD	W/O	WITHOUT		
HT.	HEIGHT	WD.	WOOD		
H.T.B.	HIGH-TENTION BOLT	W.O.	WINDOW OPENING		
LEV.	LEVEL	WL.	WATER LEVEL		

ลงชื่อ..... ประธานกรรมการ
ลงชื่อ..... กรรมการ
ลงชื่อ..... กรรมการ
ลงชื่อ..... กรรมการ
ลงชื่อ..... กรรมการ
ลงชื่อ..... กรรมการ
ลงชื่อ..... กรรมการและเลขานุการ

ROOM DESCRIPTION

ROOM NAME — ROOM NAME (00010.00)
ROOM NUMBER
FLOOR LEVEL

DRAWING NO. DESCRIPTION

AA01-02
- PAGE NO.
- DRAWING CATEGORY
- DRAWING TYPE
- BUILDING ZONE

มหาวิทยาลัยราชภัฏนครศรีธรรมราช

PROJECT NAME: โครงการปรับปรุงห้องศาลจำลอง	PROJECT ARCHITECT: ชื่อ : นายชวนันท์ เกิดชุมทอง ภ.สถ 23289 ที่อยู่ : 187/1 ม.8 ต.เขาพระ อ.วัดภูมิ จ.สงขลา 90180	PROJECT MANAGER:	DRAWING TITLE:	SCALE: 1:100	SHEET No.
LOCATION: มหาวิทยาลัยราชภัฏนครศรีธรรมราช 1 หมู่ 6 ต.ปากพูน อำเภอเมือง จังหวัดนครศรีธรรมราช	STRUCTURE ENGINEER:			PLOT DATE: 31/Aug/2025	A0-02
OWNER & ADDRESS: มหาวิทยาลัยราชภัฏนครศรีธรรมราช				DRAWING BY: นายชวนันท์ เกิดชุมทอง	

กรณีใช้วัสดุเทียบเท่า ให้ทางผู้รับจ้างนำเสนอรูปแบบแก่ทางผู้ว่าจ้างก่อนปฏิบัติงานเสมอ

MATERIAL SCHEDULE

SYMBOL	MATERIAL DESCRIPTION	STRUCTURE	MATERIAL DESCRIPTION			SUPPLIERS	REMARKS
			SERIES	SIZE	COLOR		
FLOOR MATERIALS							
F1A	พื้นกระเบื้องยางเดิม ปูทับด้วยกระเบื้องยางไวนิลลายไม้แบบคลิกล็อค	พื้น ค.ส.ล.หรือส่วนของโครงสร้าง ค.ส.ล. (พื้นห้องประชุม)	ระบุรุ่นภายหลัง	มาตรฐาน	ระบุภายหลัง	ผู้รับจ้าง	
F1B	พื้นกระเบื้องยางเดิม ทรุดขึ้นยกระดับโครงเหล็กกล่อง ขนาด 1 "x2" หนา 2.3 มม. ปิดทับด้วยแผ่นไม้อัด หนา 20 mm. ปูทับด้วยกระเบื้องยางไวนิลลายไม้แบบคลิกล็อค	พื้น ค.ส.ล.หรือส่วนของโครงสร้าง ค.ส.ล. (พื้นลานนั่งประชุม)	ระบุรุ่นภายหลัง	มาตรฐาน	ระบุภายหลัง	ผู้รับจ้าง	
WALL MATERIALS							
0	ผิวฉาบปูนเรียบทาสีเดิม	ผนังก่ออิฐหรือส่วนของโครงสร้าง ค.ส.ล.เดิม	-	-	-	-	
1	ผิวฉาบปูนเรียบทาสีภายใน	ผนังก่ออิฐหรือส่วนของโครงสร้าง ค.ส.ล.เดิม	ระบุรุ่นภายหลัง	N/A	ระบุภายหลัง	ผู้รับจ้าง	
CEILING MATERIALS							
C1	ฝ้าเพดานอะคูสติก ขนาด 593x1194 ซม. หนา 16 มม.	โครงเคร่าทีบาร์ เหล็กชุบสีกะสีเดิม	ธรรมดา ขอบตรง	หนา 16 มม.	-	ผู้รับจ้าง	เฉพาะตำแหน่งฝ้าเพดานที่ต้องปรับปรุง

ลงชื่อ.....ประธานกรรมการ
ลงชื่อ.....กรรมการ
ลงชื่อ.....กรรมการ
ลงชื่อ.....กรรมการ
ลงชื่อ.....กรรมการ
ลงชื่อ.....กรรมการ
ลงชื่อ.....กรรมการและเลขานุการ

มหาวิทยาลัยราชภัฏนครศรีธรรมราช	PROJECT NAME: โครงการปรับปรุงห้องศาลจำลอง LOCATION: มหาวิทยาลัยราชภัฏนครศรีธรรมราช 1 หมู่ 4 ต.มะเขา ต.ปากพูน อ.เมือง จังหวัดนครศรีธรรมราช OWNER & ADDRESS: มหาวิทยาลัยราชภัฏนครศรีธรรมราช	PROJECT ARCHITECT: ชื่อ : นายชวนันท์ เกิดชุมทอง ภ-สถ: 23289 ที่อยู่ : 187/1 ม.8 ต.เขานิพระ อ.วัดภูมิ จ.สงขลา 90180 STRUCTURE ENGINEER:	PROJECT MANAGER:	DRAWING TITLE:	SCALE: 1:100 PLOT DATE: 31/Aug/2025 DRAWING BY: นายชวนันท์ เกิดชุมทอง	SHEET NO: A0-03

เจ้าของโครงการ :มหาวิทยาลัยราชภัฏนครศรีธรรมราช

โครงการ : .....

ที่ตั้งโครงการ : เลขที่ 1 ตำบล ท่าวัง อำเภอเมืองนครศรีธรรมราช นครศรีธรรมราช 80280

แผนที่โดยสังเขป
NOT TO SCALE

ลงชื่อ.....ประธานกรรมการ

ลงชื่อ.....กรรมการ

ลงชื่อ.....กรรมการ

ลงชื่อ.....กรรมการ

ลงชื่อ.....กรรมการ

ลงชื่อ.....กรรมการ

ลงชื่อ.....กรรมการและเลขานุการ

มหาวิทยาลัยราชภัฏนครศรีธรรมราช	PROJECT NAME โครงการปรับปรุงห้องศาลจำลอง LOCATION : มหาวิทยาลัยราชภัฏนครศรีธรรมราช 1 หมู่ 4 ตำบลท่าวัง อำเภอ จังหวัดนครศรีธรรมราช OWNER & ADDRESS : มหาวิทยาลัยราชภัฏนครศรีธรรมราช	PROJECT ARCHITECT ชื่อ : นายชวนันท์ เกิดศุภกอง ภ-สถ 23289 ที่อยู่ : 187/1 ม.8 ต.เขาพระ อ.รัตภูมิ จ.สงขลา 90180 STRUCTURE ENGINEER :	PROJECT MANAGER :	DRAWNING TITLE	SCALE 1:100 PLOT DATE : 31/Aug/2025 DRAWNING BY : นายชวนันท์ เกิดศุภกอง	SHEET No. A1-01

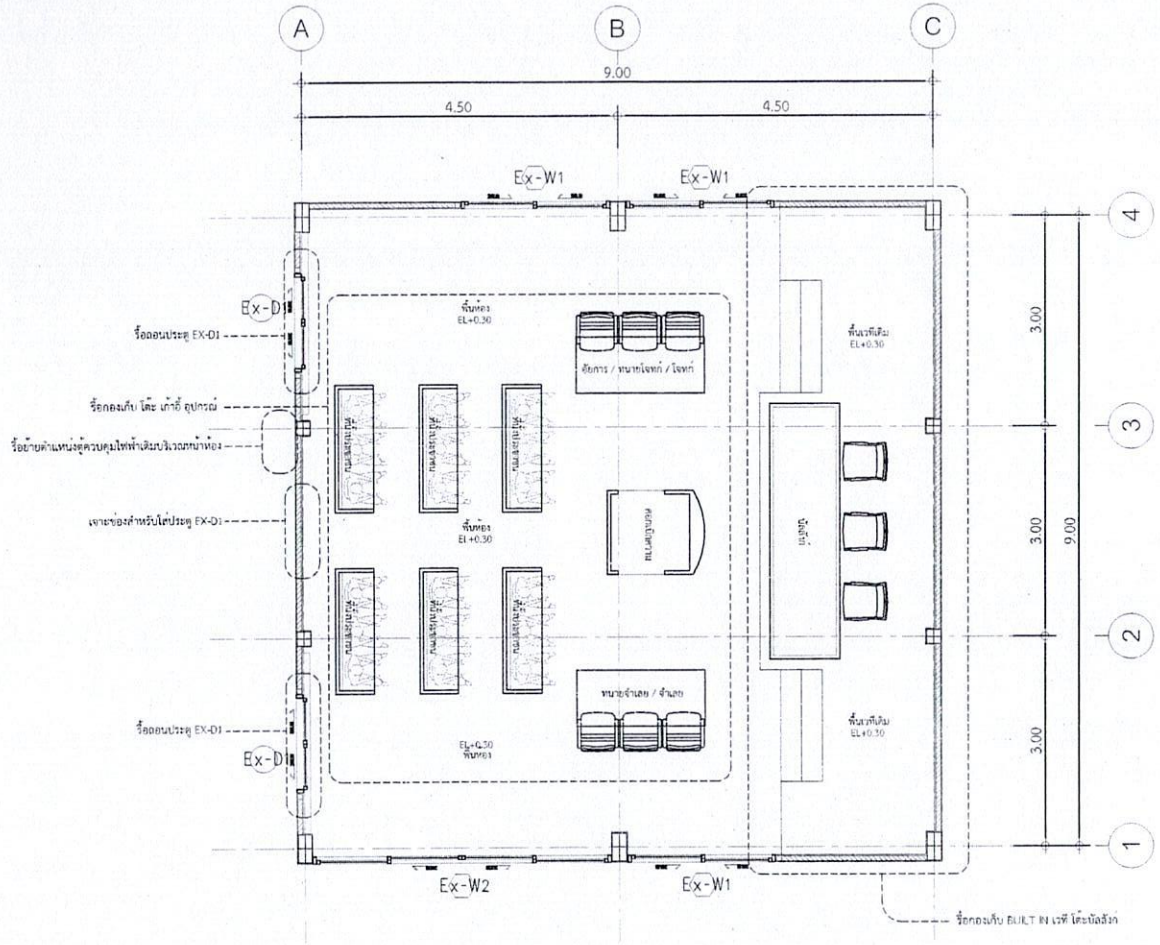

ลงชื่อ.....ประธานกรรมการ
ลงชื่อ.....กรรมการ
ลงชื่อ.....กรรมการ
ลงชื่อ.....กรรมการ
ลงชื่อ.....กรรมการ
ลงชื่อ.....กรรมการ
ลงชื่อ.....กรรมการและเลขานุการ

แบบแสดงรายละเอียดงานรื้อถอน

มาตราส่วน 1:75

No.	รายการงานรื้อถอน	สถานะ	จำนวน	ตำแหน่ง
1	ประตู Ex-D1 เดิม	รื้อขนกองเก็บ	2 ชุด	ทางเข้าห้อง
2	ชุดเก้าอี้เดิม	รื้อขนกองเก็บ	17 ชุด	ที่นั่งเรียน

	รายการงานรื้อถอน	สถานะ	จำนวน	ตำแหน่ง
3	เวที	รื้อขนกองเก็บ	1 ชุด	หน้าเวที
4	BUILT IN โต๊ะบัลลังก์	รื้อขนกองเก็บ	1 ชุด	หน้าเวที

	รายการงานรื้อถอน	สถานะ	จำนวน	ตำแหน่ง
5	โต๊ะบรรยาย	รื้อขนกองเก็บ	3 ชุด	หน้าเวที

แปลนพื้น

มาตราส่วน 1:75

มหาวิทยาลัยราชภัฏนครศรีธรรมราช

PROJECT NAME: โครงการปรับปรุงห้องศาลาจำลอง

LOCATION: มหาวิทยาลัยราชภัฏนครศรีธรรมราช
1 หมู่ 8 ต.ปากพูน อำเภอเมือง จังหวัดนครศรีธรรมราช

OWNER & ADDRESS: มหาวิทยาลัยราชภัฏนครศรีธรรมราช

PROJECT ARCHITECT: ชื่อ : นายชวนันท์ เกิดชุมทอง ภ-สถ 23289
ที่อยู่ : 187/1 ม.8 ต.เขาพระ อ.รัตภูมิ จ.สงขลา 90180

STRUCTURE ENGINEER:

PROJECT MANAGER:

DRAWNING TITLE: แบบแสดงรายละเอียดงานรื้อถอน
-แปลน

SCALE: 1:75

PLOT DATE: 31/Aug/2025

DRAWNING BY: นายชวนันท์ เกิดชุมทอง

SHEET No.: A2-01

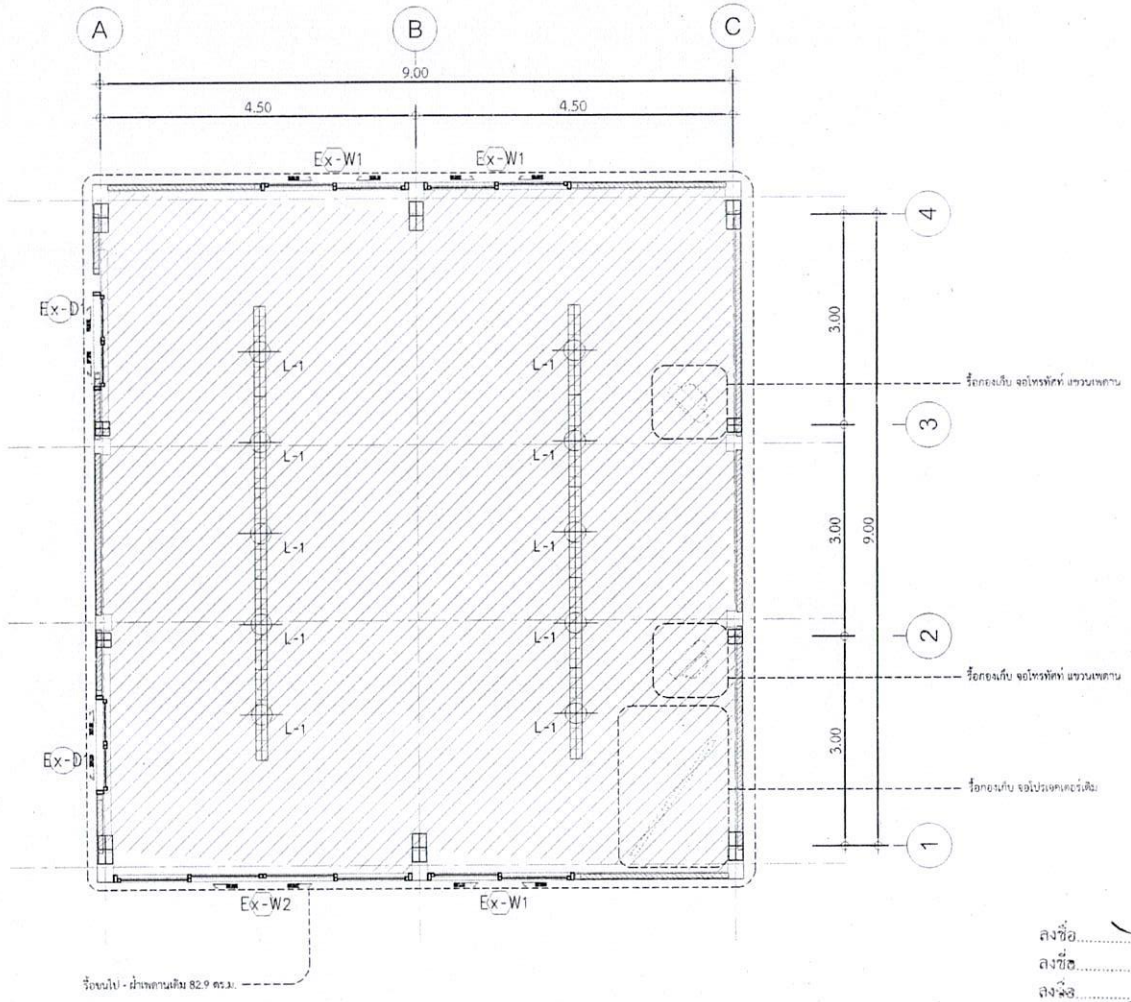

ลงชื่อ.....ประธานกรรมการ
ลงชื่อ.....กรรมการ
ลงชื่อ.....กรรมการ
ลงชื่อ.....กรรมการ
ลงชื่อ.....กรรมการ
ลงชื่อ.....กรรมการ
ลงชื่อ.....กรรมการและเลขานุการ

แบบแสดงรายละเอียดงานรื้อถอน

มาตราส่วน 1:75

No.	รายการงานรื้อถอน		สถานะ	จำนวน	ตำแหน่ง
6	L-1	ชุดโคมไฟฝ้าเพดาน พร้อมหลอดไฟเดิม	รื้อขนกองเก็บ	10 ชุด	ภายในห้อง
7		จอโทรทัศน์ แขวนเพดาน	รื้อขนกองเก็บ	2 ชุด	ภายในห้อง

No.	รายการงานรื้อถอน	สถานะ	จำนวน	ตำแหน่ง
8	ฝ้าเพดานเดิม	รื้อขนไป	87.5 ตร.ม.	ภายในห้อง
9	จอโปรเจคเตอร์เดิม	รื้อขนกองเก็บ	1 ชุด	ภายในห้อง

แปลนพื้น

มาตราส่วน 1:75

มหาวิทยาลัยราชภัฏนครศรีธรรมราช	PROJECT NAME: โครงการปรับปรุงห้องศาลาจำลอง LOCATION: มหาวิทยาลัยราชภัฏนครศรีธรรมราช 1 หมู่ 8 ตำบลพรหำ อำเภอเมือง จังหวัดนครศรีธรรมราช OWNER & ADDRESS: มหาวิทยาลัยราชภัฏนครศรีธรรมราช	PROJECT ARCHITECT: ชื่อ : นายธวนันท์ เกิดขุนทอง ภ-สถ 23289 ที่อยู่ : 187/1 ม.8 ต.เขาพระ อ.รัตภูมิ จ.สงขลา 90180 STRUCTURE ENGINEER:	PROJECT MANAGER:	DRAWNING TITLE: แบบแสดงรายละเอียดงานรื้อถอน -แปลนงานฝ้าเพดาน ,หลอดไฟ	SCALE: 1:75 PLOT DATE: 31/Aug/2025 DRAWNING BY: นายธวนันท์ เกิดขุนทอง	SHEET No.: A2-02

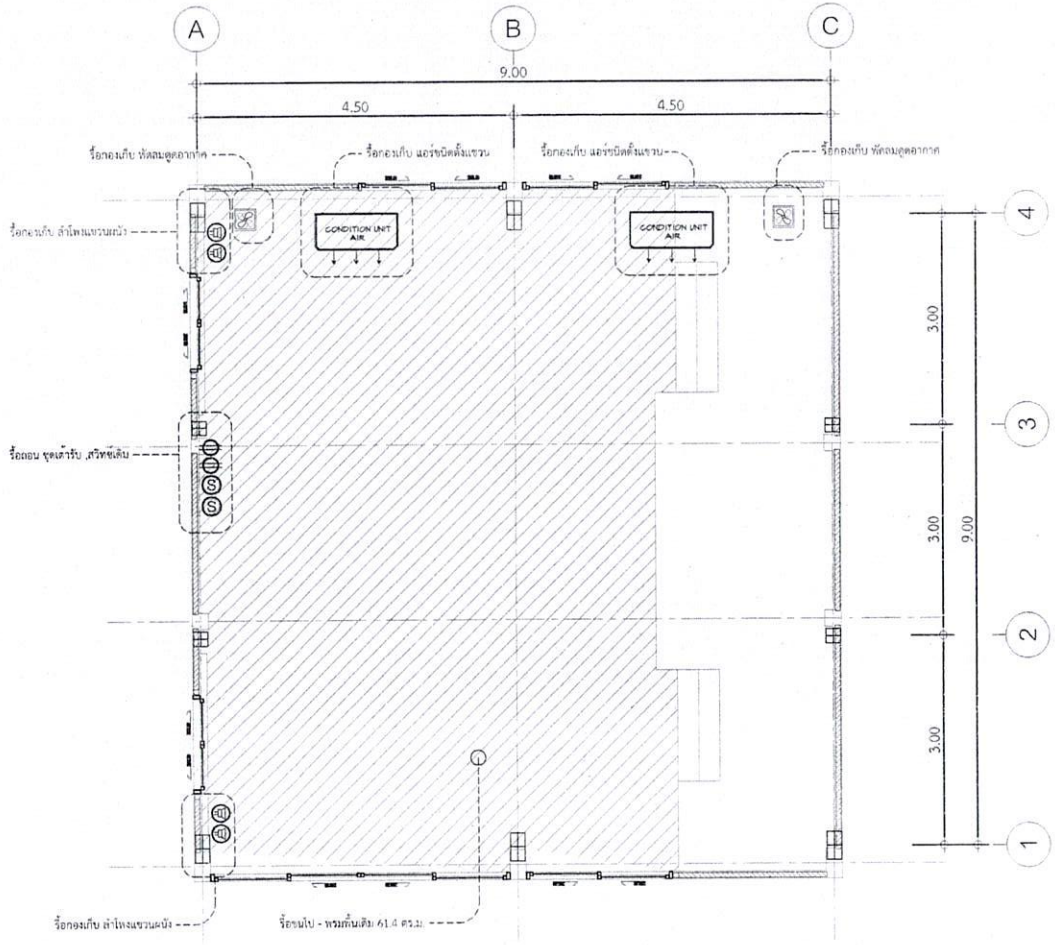

ลงชื่อ.....ประธานกรรมการ
ลงชื่อ.....กรรมการ
ลงชื่อ.....กรรมการ
ลงชื่อ.....กรรมการ
ลงชื่อ.....กรรมการ
ลงชื่อ.....กรรมการ
ลงชื่อ.....กรรมการและเลขานุการ

แบบแสดงรายละเอียดงานรื้อถอน

มาตราส่วน 1:75

ลำโพงติดผนัง	ชุดสวิทซ์	แอร์ขนิดตั้งแขวน	พัดลมดูดอากาศ
ชุดเต้ารับ	ชุดสวิทซ์พัดลมเดิม		

No.	รายการงานรื้อถอน	สถานะ	จำนวน	ตำแหน่ง
10	ชุดลำโพงติดผนัง	รื้อขนกองเก็บ	4 ชุด	ภายในห้อง
11	ชุดเต้ารับ , สวิทซ์	รื้อขนกองเก็บ	4 ชุด	ภายในห้อง

No.	รายการงานรื้อถอน	สถานะ	จำนวน	ตำแหน่ง
12	แอร์ขนิดตั้งแขวน	รื้อขนกองเก็บ	2 ชุด	ภายในห้อง
13	พัดลมดูดอากาศ	รื้อขนกองเก็บ	2 ชุด	ภายในห้อง
14	พรมพื้นเดิม	รื้อขนไป	64.82 ตร.ม.	ภายในห้อง

แปลนพื้น

มาตราส่วน 1:75

มหาวิทยาลัยราชภัฏนครศรีธรรมราช

PROJECT NAME: โครงการปรับปรุงห้องศาลจำลอง

LOCATION: มหาวิทยาลัยราชภัฏนครศรีธรรมราช
1 หมู่ 6 ตำบลท่าวัง อำเภอเมือง จังหวัดนครศรีธรรมราช

OWNER & ADDRESS: มหาวิทยาลัยราชภัฏนครศรีธรรมราช

PROJECT ARCHITECT:
ชื่อ : นายชวนันท์ เกิดชุมทอง ภ.สถ 23289
ที่อยู่ : 187/1 ม.8 ต.เขาพระ อ.รัตภูมิ จ.สงขลา 90180

STRUCTURE ENGINEER:

PROJECT MANAGER:

DRAWNING TITLE:
แบบแสดงรายละเอียดงานรื้อถอน
-แปลนเต้ารับ ,สวิทซ์ ,เครื่องใช้ไฟฟ้า

SCALE: 1:75

PLOT DATE: 31/Aug/2025

DRAWNING BY: นายชวนันท์ เกิดชุมทอง

SHEET No.: A2-03

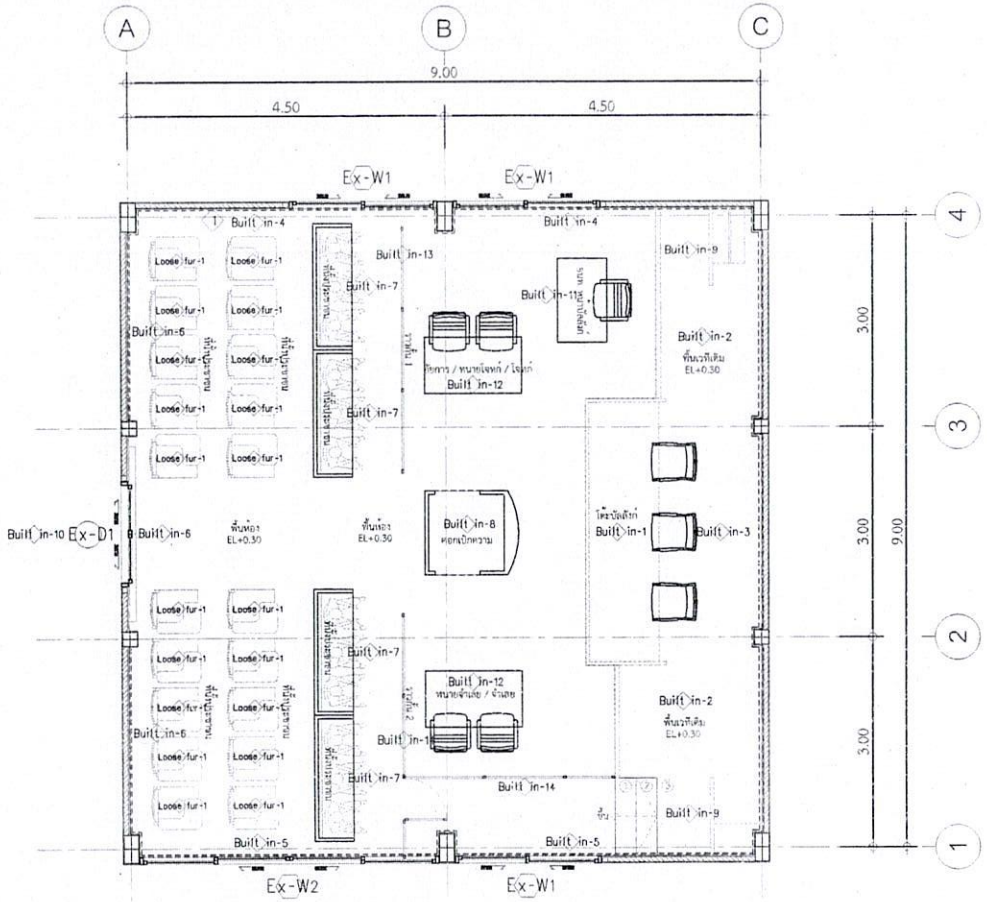

แบบแสดงรายละเอียดงานปรับปรุง

มาตราส่วน 1:75

ลงชื่อ.....ประธานกรรมการ
ลงชื่อ.....กรรมการ
ลงชื่อ.....กรรมการ
ลงชื่อ.....กรรมการ
ลงชื่อ.....กรรมการ
ลงชื่อ.....กรรมการ
ลงชื่อ.....กรรมการและเลขานุการ

No.	รายการ	จำนวน
1	Built in-1 : โต๊ะบัลลังก์ Built in-1 (ดูแบบขยาย 01)	1 ชุด
2	Built in-2 : เวที Built in-2 (ดูแบบขยาย 02)	1 ชุด

No.	รายการ	จำนวน
3	Built in-3 : ผนังหลังเวที Built in-3 (ดูแบบขยาย 03)	1 ชุด
4	Built in-4 : ผนังฝ้าข้างห้อง Built in-4 (ดูแบบขยาย 04)	1 ชุด

No.	รายการ	จำนวน
5	Built in-5 : ผนังฝั่งขวาห้อง Built in-5 (ดูแบบขยาย 05)	1 ชุด
6	Built in-6: ซุประตูทางเข้าภายใน Built in-6 (ดูแบบขยาย 06)	1 ชุด

No.	รายการ	จำนวน
7	Built in-7 : ชุดเก้าอี้ประชาชน Built in-7 (ดูแบบขยาย 07)	12 ชุด
8	Built in-8 : ดอกบัวความ Built in-8 (ดูแบบขยาย 08)	1 ชุด

No.	รายการ	จำนวน
9	Built in-9 ผนังกั้นตามแบบชุด Built in-9 (ดูแบบขยาย 09)	2 ชุด
10	Built in-10 ซุประตูทางเข้าภายนอก Built in-10 (ดูแบบขยาย 10)	1 ชุด

No.	รายการ	จำนวน
11	Built in-11 : โต๊ะ จุนท หน้าบัลลังก์ Built in-11 (ดูแบบขยาย 11)	1 ชุด
12	Built in-12 : โต๊ะ อัยการ / หมายโจทก์ / โจทก์ Built in-12	2 ชุด
	: โต๊ะหมายจำเลย / จำเลย Built in-12 (ดูแบบขยาย 12)	

No.	รายการ	จำนวน
13	Built in-13 :ราวกั้น 1 Built in-13 (ดูแบบขยาย 13)	1 ชุด
14	Built in-14 : ราวกั้น 2 Built in-14 (ดูแบบขยาย 14)	1 ชุด

No.	รายการ	จำนวน
11	Loose fur -1: เก้าอี้เลคเชอร์ (เลือกแบบภายหลัง)	20 ชุด

แปลน

มาตราส่วน 1:75

มหาวิทยาลัยราชภัฏนครศรีธรรมราช

PROJECT NAME: โครงการปรับปรุงห้องศาลจำลอง

LOCATION: มหาวิทยาลัยราชภัฏนครศรีธรรมราช
1 ทุ่งใส ตำบลท่าวัง อำเภอเมือง จังหวัดนครศรีธรรมราช

OWNER & ADDRESS: มหาวิทยาลัยราชภัฏนครศรีธรรมราช

PROJECT ARCHITECT: ชื่อ : นายธรวันท์ เกิดชุมทอง ส.ถ.ม 23289
ที่อยู่ : 187/1 ม.8 ต.เขาพระ อ.รัตภูมิ จ.สงขลา 90180

STRUCTURE ENGINEER:

PROJECT MANAGER:

DRAWNING TITLE: แบบแสดงรายละเอียดงานปรับปรุง -แปลน

SCALE: 1:100

PLOT DATE: 31/Aug/2025

DRAWNING BY: นายธรวันท์ เกิดชุมทอง

SHEET No.: A2-04

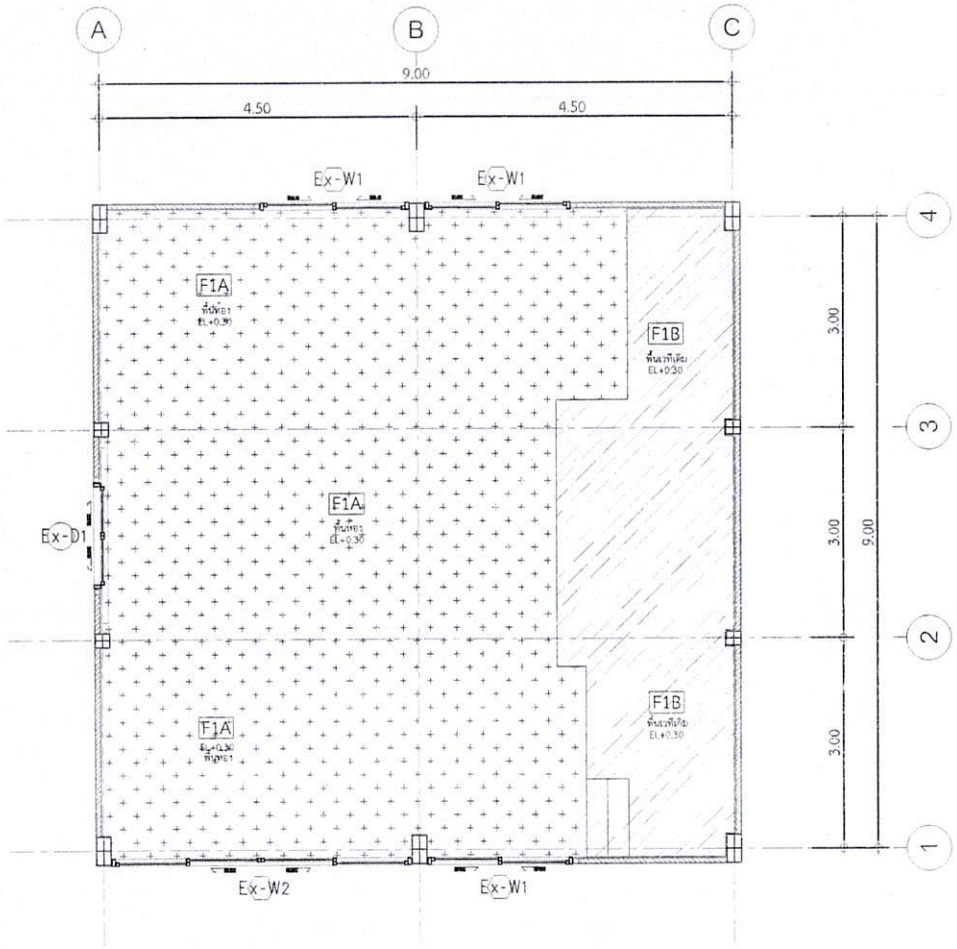

แบบแสดงรายละเอียดงานปรับปรุง

มาตราส่วน 1:75

No.	รายการ	จำนวน	No.	รายการ	จำนวน
11	F1A พื้นกระเบื้องยางเดิม -ปูทับด้วยกระเบื้องยางไวนิลลายไม้ แบบคลิกล็อค (เลือกสีและระบุภายหลัง)	63.72 ตร.ม.	12	F1B พื้นยกระดับใหม่โครงคร่าไม้เนื้อแข็ง -ปิดทับด้วยแผ่นไม้อัด หนา 20 mm. ปูทับด้วยกระเบื้องไวนิลลายไม้ แบบคลิกล็อค (เลือกสีและระบุภายหลัง)	19.20 ตร.ม.

ลงชื่อ.....ประธานกรรมการ

ลงชื่อ.....กรรมการ

ลงชื่อ.....กรรมการ

ลงชื่อ.....กรรมการ

ลงชื่อ.....กรรมการ

ลงชื่อ.....กรรมการ

ลงชื่อ.....กรรมการและเลขานุการ

แปลนงานพื้น

มาตราส่วน 1:75

มหาวิทยาลัยราชภัฏนครศรีธรรมราช	PROJECT NAME: โครงการปรับปรุงห้องศาลาจำลอง LOCATION: มหาวิทยาลัยราชภัฏนครศรีธรรมราช 1 หมู่ 6 ตำบลท่าวัง อำเภอเมือง จังหวัดนครศรีธรรมราช OWNER & ADDRESS: มหาวิทยาลัยราชภัฏนครศรีธรรมราช	PROJECT ARCHITECT: ชื่อ : นายชวนันท์ เกิดชุมทอง ผ.สถ 23289 ที่อยู่ : 187/1 ม.8 ต.เขาพระ อ.รัตภูมิ จ.สงขลา 90180 STRUCTURE ENGINEER:	PROJECT MANAGER:	DRAWING TITLE: แบบแสดงรายละเอียดงานปรับปรุง -แปลนงานพื้น	SCALE: 1:100 PLOT DATE: 31/Aug/2025 DRAWNING BY: นายชวนันท์ เกิดชุมทอง	SHEET No. A2-05

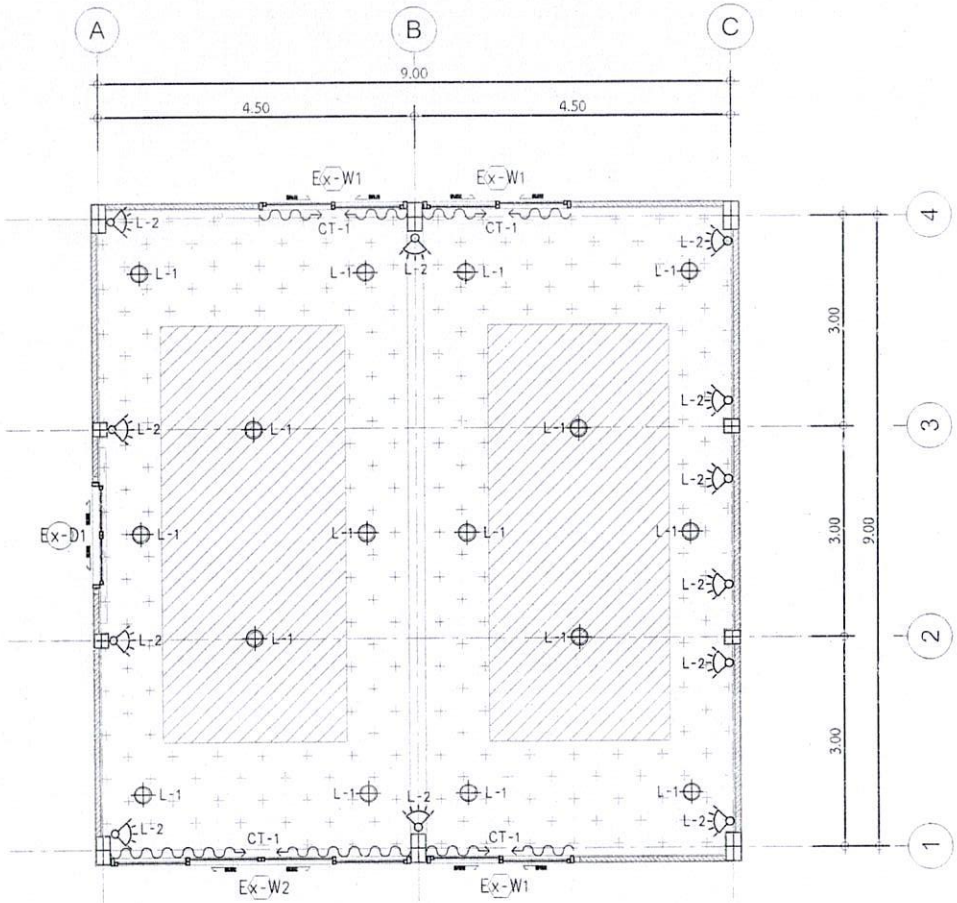

แบบแสดงรายละเอียดงานปรับปรุง

มาตราส่วน 1:75

No.	รายการ	จำนวน
13	C1 ฝ้าเพดานทีบาร์ - ฝ้าถะตูสติก ขนาด 593x1194 ซม. หนา 16 มม. โครงเคร่าเหล็กชุบสังกะสีเดิม	118 แผ่น / 83.00 ตร.ม.
14	L-1 ติดตั้งชุดหลอดไฟ DOWNLIGHT หลอดสปอตไลเรน สีขาว สี DAY LIGHT	10 ชุด
15	L-2 ติดตั้งชุดหลอดไฟ SPOTLIGHT (แบบมีก้านเสียบปรับองศาได้) สีขาว สี DAY LIGHT	12 ชุด
16	CT-1 ติดตั้งม่านจีบ 2 ชั้น (โปร่ง และทึบแสง) พร้อมรางม่าน 2 ชั้น เลือกแบบภายหลัง	4 ชุด

ลงชื่อ.....ประธานกรรมการ

ลงชื่อ.....กรรมการ

ลงชื่อ.....กรรมการ

ลงชื่อ.....กรรมการ

ลงชื่อ.....กรรมการ

ลงชื่อ.....กรรมการ

ลงชื่อ.....กรรมการและเลขานุการ

แปลนงานฝ้า

มาตราส่วน 1:75

มหาวิทยาลัยราชภัฏนครศรีธรรมราช	PROJECT NAME: โครงการปรับปรุงห้องศาลจำลอง LOCATION: มหาวิทยาลัยราชภัฏนครศรีธรรมราช 1 หมู่ 4 ตำบลท่าวัง อำเภอเมือง จังหวัดนครศรีธรรมราช OWNER & ADDRESS: มหาวิทยาลัยราชภัฏนครศรีธรรมราช	PROJECT ARCHITECT: ชื่อ : นายชวนันท์ เกิดชุมทอง ภ.สถ 23289 ที่อยู่ : 187/1 ม.8 ต.เขาพระ อ.รัตภูมิ จ.สงขลา 90180 STRUCTURE ENGINEER:	PROJECT MANAGER:	DRAWING TITLE: แบบแสดงรายละเอียดงานปรับปรุง -แปลนงานฝ้าเพดาน ,หลอดไฟ	SCALE: 1:100 PLOT DATE: 31/Aug/2025 DRAWING BY: นายชวนันท์ เกิดชุมทอง	SHEET No.: A2-06

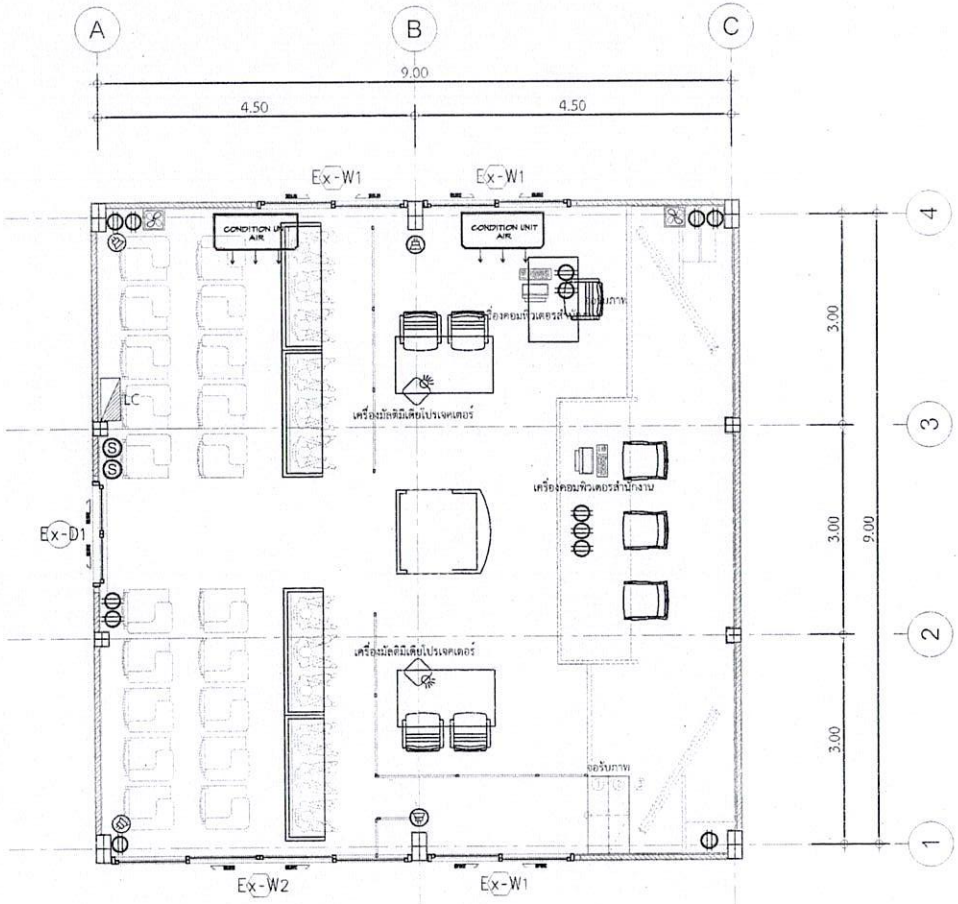

ลงชื่อ.....ประธานกรรมการ
ลงชื่อ.....กรรมการ
ลงชื่อ.....กรรมการ
ลงชื่อ.....กรรมการ
ลงชื่อ.....กรรมการ
ลงชื่อ.....กรรมการ
ลงชื่อ.....กรรมการและเลขานุการ

No.	รายการ	จำนวน
17	ลำโพงติดผนัง	4 ชุด
18	ชุดเต้ารับ	13 ชุด

No.	รายการ	จำนวน
19	ชุดสวิทช์	2 ชุด
20	พัดลมดูดอากาศ	2 ชุด

No.	รายการ	จำนวน
21	CONDITION UNIT AIR แอร์ชนิดตั้งแขวน ขนาด 40,000 BTU	2 ชุด

No.	รายการ	จำนวน
22	จอรับภาพ ชนิดมอเตอร์ไฟฟ้า ขนาด 100นิ้ว	1 ชุด

No.	รายการ	จำนวน
23	เครื่องมัลติมีเดียโปรเจคเตอร์ร่วมกับ XGA ขนาด 4,000 ANSI Lumens	1 ชุด

No.	รายการ	จำนวน
24	เครื่องคอมพิวเตอร์ สำหรับงานสำนักงาน	2 ชุด

แปลงงานพื้น
มาตราส่วน 1:75

มหาวิทยาลัยราชภัฏนครศรีธรรมราช

PROJECT NAME: โครงการปรับปรุงห้องศาลจำลอง

LOCATION: มหาวิทยาลัยราชภัฏนครศรีธรรมราช
1 หมู่ 4 ถนนพัฒนา ตำบลมะเดื่อ อำเภอเมือง จังหวัดนครศรีธรรมราช

OWNER & ADDRESS: มหาวิทยาลัยราชภัฏนครศรีธรรมราช

PROJECT ARCHITECT: ชื่อ : นายชวนันท์ เกิดชุมทอง ภ-สถ 23289
ที่อยู่ : 187/1 ม.8 ต.เขาพระ อ.รัตภูมิ จ.สงขลา 90180

STRUCTURE ENGINEER:

PROJECT MANAGER:

DRAWING TITLE: แบบแสดงรายละเอียดงานปรับปรุง -แปลนเต้ารับ,สวิทช์, เครื่องจ่ายไฟฟ้า

SCALE: 1:100

PLOT DATE: 31/Aug/2025

DRAWING BY: นายชวนันท์ เกิดชุมทอง

SHEET No.: A2-07

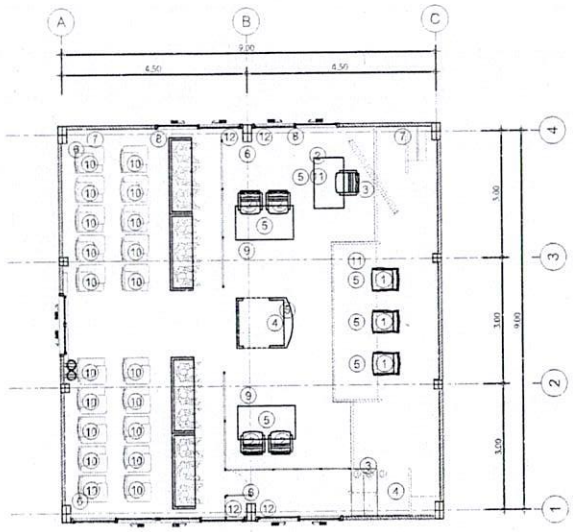

ครุภัณฑ์ ①		ครุภัณฑ์ ②		ครุภัณฑ์ ③		ครุภัณฑ์ ④	
ประเภท	เก้าอี้ประธาน แบบล้อเลื่อน	ประเภท	เก้าอี้รวมประชุม แบบล้อเลื่อน	ประเภท	จอรับภาพพร้อมขาตั้งไฟฟ้า	ประเภท	ไมค์โครโฟนแบบไร้สาย
ขนาด	-	ขนาด	-	ขนาด	ขนาด 100นิ้ว	ขนาด	-
SUPPLIER	ผู้รับจ้าง เป็นผู้จัดหา	SUPPLIER	ผู้รับจ้าง เป็นผู้จัดหา	SUPPLIER	ผู้รับจ้าง เป็นผู้จัดหา	SUPPLIER	ผู้รับจ้าง เป็นผู้จัดหา
หมายเหตุ	จำนวนติดตั้ง จำนวน 3 ตัว	หมายเหตุ	จำนวนติดตั้ง จำนวน 5 ตัว	หมายเหตุ	จำนวนติดตั้ง จำนวน 2 จอแสดงผล	หมายเหตุ	จำนวนติดตั้ง จำนวน 2 ชุด

ครุภัณฑ์ ⑤		ครุภัณฑ์ ⑥		ครุภัณฑ์ ⑦		ครุภัณฑ์ ⑧	
ประเภท	ไมค์ประชุมก้านโยก	ประเภท	ลำโพงแขวนผนัง	ประเภท	พัดลมดูดอากาศ	ประเภท	แอร์ชนิดตั้งแขวน
ขนาด	-	ขนาด	-	ขนาด	-	ขนาด	ขนาด 40,000 BTU
SUPPLIER	ผู้รับจ้าง เป็นผู้จัดหา	SUPPLIER	ผู้รับจ้าง เป็นผู้จัดหา	SUPPLIER	ผู้รับจ้าง เป็นผู้จัดหา	SUPPLIER	ผู้รับจ้าง เป็นผู้จัดหา
หมายเหตุ	จำนวนติดตั้ง จำนวน 7 ชุด	หมายเหตุ	จำนวนติดตั้ง จำนวน 4 เครื่อง	หมายเหตุ	จำนวนติดตั้ง จำนวน 2 ชุด	หมายเหตุ	จำนวนติดตั้ง จำนวน 2 ชุด

ลงชื่อ.....ประธานกรรมการ
ลงชื่อ.....กรรมการ
ลงชื่อ.....กรรมการ
ลงชื่อ.....กรรมการ
ลงชื่อ.....กรรมการ
ลงชื่อ.....กรรมการ
ลงชื่อ.....กรรมการและเลขานุการ

ครุภัณฑ์ ⑨		ครุภัณฑ์ ⑩		ครุภัณฑ์ ⑪		ครุภัณฑ์ ⑫	
ประเภท	เครื่องมัลติมีเดียโปรเจคเตอร์ระดับ XGA	ประเภท	เก้าอี้เลคเชอร์ (เลือกแบบภายหลัง)	ประเภท	เครื่องถอนพิวเตอร์ สำหรับงานสำนักงาน	ประเภท	มานลากจูง
ขนาด	ขนาด 4,000 ANSI Lumens	ขนาด	ขนาด 60x66x80ซม	ขนาด	-	ขนาด	-
SUPPLIER	ผู้รับจ้าง เป็นผู้จัดหา	SUPPLIER	ผู้รับจ้าง เป็นผู้จัดหา	SUPPLIER	ผู้รับจ้าง เป็นผู้จัดหา	SUPPLIER	ผู้รับจ้าง เป็นผู้จัดหา
หมายเหตุ	จำนวนติดตั้ง จำนวน 2 เครื่อง	หมายเหตุ	จำนวนติดตั้ง จำนวน 30 ชุด (ใช้ 20 ชุด) (เสริม 10 ชุด)	หมายเหตุ	จำนวนติดตั้ง จำนวน 2 ชุด	หมายเหตุ	จำนวนติดตั้ง จำนวน 4 ชุด

หมายเหตุ

ตำแหน่งติดตั้งครุภัณฑ์ ตามที่ระบุในแบบข้างต้นเป็นเพียงแนวทางการติดตั้งเท่านั้น
ในการปฏิบัติงานให้ผู้รับจ้างจัดทำแบบแสดงตำแหน่งการติดตั้งและรายละเอียดครุภัณฑ์ เสนอแก่ผู้ควบคุมงานก่อนทำการติดตั้งแต่ละ

แปลนตำแหน่งติดตั้งครุภัณฑ์

มาตราส่วน 1:125

มหาวิทยาลัยราชภัฏนครศรีธรรมราช	PROJECT NAME : โครงการปรับปรุงห้องศาลจำลอง LOCATION : มหาวิทยาลัยราชภัฏนครศรีธรรมราช 1 หมู่ 6 ตำบลท่าวัง อำเภอเมือง จังหวัดนครศรีธรรมราช OWNER & ADDRESS : มหาวิทยาลัยราชภัฏนครศรีธรรมราช	PROJECT ARCHITECT : ชื่อ : นายชวนันท์ เกิดชุมทอง สถ.23289 ที่อยู่ : 187/1 ม.8 ต.เขาพระ อ.รัตภูมิ จ.สงขลา 90180 STRUCTURE ENGINEER :	PROJECT MANAGER :	DRAWNING TITLE : แปลนตำแหน่งติดตั้งครุภัณฑ์	SCALE : 1:100 PLOT DATE : 31/Aug/2025 DRAWNING BY : นายชวนันท์ เกิดชุมทอง	SHEET No. : A2-08

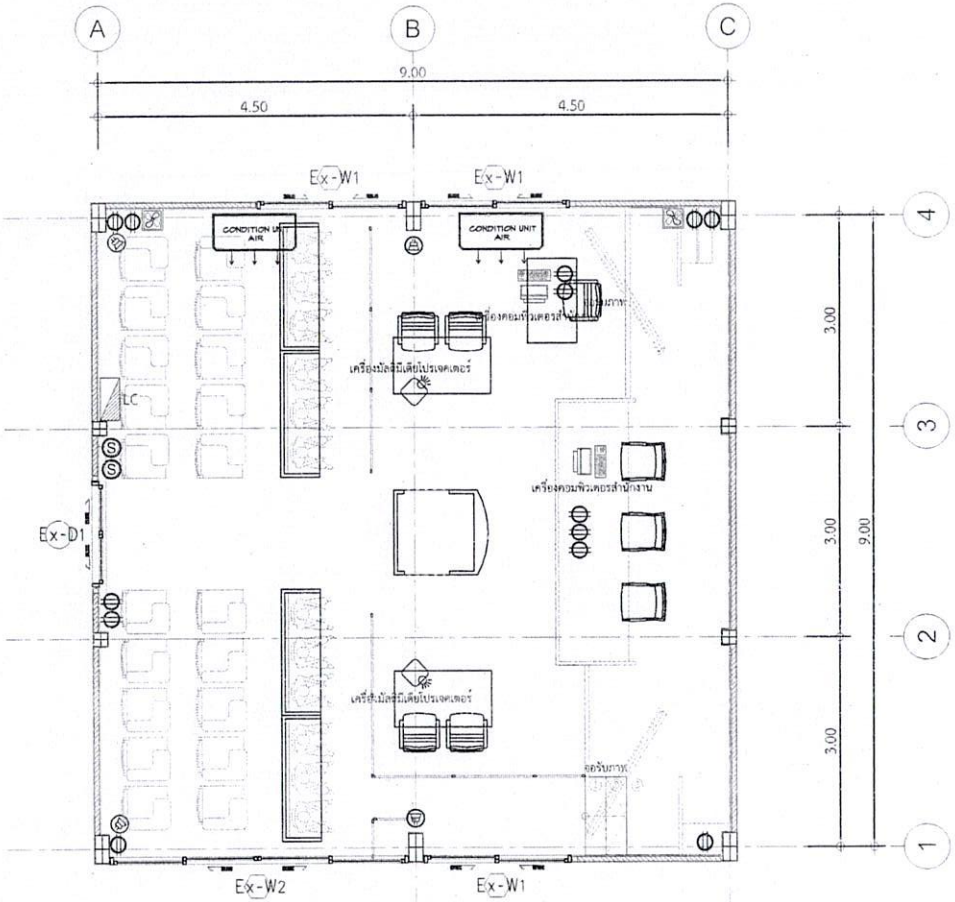

ลงชื่อ.....ประธานกรรมการ
ลงชื่อ.....กรรมการ
ลงชื่อ.....กรรมการ
ลงชื่อ.....กรรมการ
ลงชื่อ.....กรรมการ
ลงชื่อ.....กรรมการ
ลงชื่อ.....กรรมการและเลขานุการ

No.	รายการ	จำนวน
17	ลำโพงติดผนัง	4 ชุด
18	ชุดเต้ารับ	13 ชุด

No.	รายการ	จำนวน
19	ชุดสวิทช์	2 ชุด
20	พัดลมดูดอากาศ	2 ชุด

No.	รายการ	จำนวน
21	CONDITION UNIT AIR แอร์ชนิดตั้งแขวน ขนาด 40,000 BTU	2 ชุด

No.	รายการ	จำนวน
22	จอรับภาพ ชนิดมอเตอร์ไฟฟ้า ขนาด 100นิ้ว	2 ชุด

No.	รายการ	จำนวน
23	เครื่องมัลติมีเดียโปรเจคเตอร์ระดับ XGA ขนาด 4,000 ANSI Lumens	2 ชุด

No.	รายการ	จำนวน
24	เครื่องคอมพิวเตอร์ สำหรับการนำสำนักงาน	2 ชุด

แปลนงานพื้นไฟฟ้า
มาตราส่วน 1:75

มหาวิทยาลัยราชภัฏนครศรีธรรมราช

PROJECT NAME: โครงการปรับปรุงห้องศาลจำลอง

LOCATION: มหาวิทยาลัยราชภัฏนครศรีธรรมราช
1 หมู่ 4 ตำบลคาร์ อำเภอเมือง จังหวัดนครศรีธรรมราช

OWNER & ADDRESS: มหาวิทยาลัยราชภัฏนครศรีธรรมราช

PROJECT ARCHITECT: ชื่อ : นายชวนันท์ เกิดขุมทอง ภ-สถ 23289
ที่อยู่ : 187/1 ม.8 ต.เขาพระ อ.รัตภูมิ จ.สงขลา 90180

STRUCTURE ENGINEER:

PROJECT MANAGER:

DRAWNING TITLE: แบบแสดงรายละเอียดงานปรับปรุง -ฉปลนเต้ารับ สวิทช์ เครื่องจับไฟฟ้า

SCALE: 1:100

PLOT DATE: 31/Aug/2025

DRAWNING BY: นายชวนันท์ เกิดขุมทอง

SHEET No. EE-01

รายการประกอบแบบ

ลักษณะส่วนที่เป็นงานตกแต่งภายในส่วนที่เป็นงานไม้ที่ต้องประสานกับวัสดุตกแต่งประเภทอื่นๆ นั้นจะเป็นที่ทางผู้รับเหมาจะต้องนำวัสดุที่มีคุณภาพเป็นของใหม่ ไม่มีของเสียหายหรือชำรุด จะต้องมีการคัดเลือกอย่างดี หากพบว่าทางผู้รับเหมานำของที่เสียหาย หรือไม่ถูกต้องตามรูปแบบและรายการ ทางผู้รับเหมาจะยินดีที่จะต้องเสียค่าใช้ใหม่และเรียกร้องค่าเสียหายได้ทั้งสิ้น

งานไม้โดยทั่วไป

หมายถึงงานไม้ต่างๆไม่ว่าจะเป็นงานประกอบตั้งไม้เทอร์กิเจอร์และอื่นๆที่ใช้กับงานตกแต่งส่วนที่เป็นโครงภายในหรือและงานเพียงภายนอกให้ใช้ ไม้ยางหรือไม้สยามแดง ส่วนงานตกแต่งที่อยู่ภายนอกที่ต้องเห็นให้ใช้ไม้สัก ยกเว้นส่วนระบุเป็นอย่างอื่น ไม้เนื้อแข็งจะต้องไม่มีโพรง รู บิด คด แตกร้าวหรือมีกระพี้ ทางช่างกันบลวกทุกด้าน

วัสดุรองพื้นหน้า ไม่ว่าจะเป็น ไม้อัดยาง ยิปซั่มบอร์ด กระเบื้อง กระดาษทานอ้อย ให้ใช้สีตัดกันชัดเจนในประเทศ นอกจากจะระบุเป็นอย่างอื่น การติดไม้ก็ติดหน้าในกรณีที่ติดติดกับผนังปูนให้ติดฟิลกันทะเลเสียก่อนจะทำลงไม้ลงไปในผนังปูนดิบชุด พิวิที ระยะห่างไม่เกิน 40 ซม. ตุดห่วยะปูตัวหน้ากันยันเดียวกันไม่ตะนิหนดจะมีเส้นกลมกลืนกัน

งานกรอบบานไม้

ให้ใช้ไม้สัก (หรือมีการกำหนดบอกเหมือนจากนี้) จะต้องเป็นไม้ที่ไม่มีมีตาหรือรอยตำหนิต่างๆ การเข้าเดือย การเข้ามุม ต้องยึดด้วยการกลายที

งานเฟอร์นิเจอร์ตัดสนง

ผู้รับเหมาจะต้องตรวจสอบระยะตางๆจากสถานที่ก่อสร้างทากเสียหายจากการที่มิได้ตรวจสอบสถานที่ดังกล่าว ผู้รับเหมาจะต้องยินดีที่จะแก้ไขทนเป็นที่พอใจแก่ผู้ว่าจ้างและผู้ออกแบบ โดยจะเรียกร้องค่าใช้จ่ายใดๆจากผู้ว่าจ้างหรือผู้ออกแบบไม่ได้

งานสีและการทำผิว

หมายถึงการทำน ทาทอง ลายรองที่ผิว การทาแรเนิด การทาสีน้ำ ยัน การทำเสียยม ตลอดจนการตกแต่งต่างๆ ที่มีลักษณะคล้ายคลึงกัน ใหม่ เดิมเก่าสีเสนอตนผู้ว่าจ้างและผู้ออกแบบตรวจสอบก่อนที่จะทำจริงในงานเฟอร์นิเจอร์ รวมทั้งเฟอร์นิเจอร์ตอพลัดด้วย

การเตรียมงานรองพื้น ผู้รับเหมาต้องทำความสะอาด และซ่อมแซมสิ่งที่ชำรุดเสียหายต่างๆให้เรียบร้อยก่อนที่จะทาสีหรือติดวัสดุตกแต่ง ตามที่ระบุในแบบ

งานฉาบปูน, ตอบกรีต

พื้นผิวใหม่ให้ทำความสะอาดพื้นก่อนทำสีใหม่ โดยปัดฝุ่น ทา ตรวบน้ำมัน หากมีรอยร้าวให้ตกัดแต่งตัวและฉาบปูน แต่ห้ามรีบรอยทั้งระยะให้ตัวปูนแห้งสนิทก่อนจึงทาด้วยตรองพื้นหรือเคลือบน้ำมันหรือพนวัสดุที่กำหนด

งานไม้

ส่วนที่เป็นไม้ต้องแห้งสนิท ปัดฝุ่นดง เคลือใสดางไม้หรือรอยประทากมเสมอประทหรือทาน้ำมันน้ำหรือตบรูปที่ผนังในเนื้อไม้ ระยะดลางๆให้ประสานทรายหยาบดีทาสีรองพื้น

งานสวยที่เป็นโลหะ

จะต้องทำความสะอาดผิวโลหะให้ปราศจากฝุ่นหรือสิ่งสกปรกเสียก่อนทุกรอบที่จะทาสีรองพื้น

หมายเหตุ

ห้ามวัดระยะจากแบบ ให้ดูตัวเลขและเช็คจากสถานที่จริง หากมีข้อสงสัยให้ปรึกษากับผู้ออกแบบหรือ ผู้ควบคุมงาน

SYMBOL	SPECIFICATION
WA-	ผนัง
FL-	พื้น
CL-	ฝ้าเพดาน
D-	ประตู
W-	หน้าต่าง
▽	ระดับ
	ผนังกะอิฐมอญ
	ผนังคานเสาคานคอนกรีต
	ผนังกระจก
	หน้าตัดไม้อัดสัก
	หน้าตัดไม้อัดยาง
	หน้าตัดหิน
	หน้าตัดไม้
รูปด้านที่ / ดูแผ่นที่	รูปด้าน
รูปตัดที่ / ดูแผ่นที่	รูปตัด
SEE DETAIL / แบบขยายที่ / ดูแผ่นที่	แบบขยาย
ID- / ดูแผ่นที่ / หมวดที่	เลขหน้า
	ระยะศูนย์กลางถึงศูนย์กลาง
	ระยะศูนย์กลางถึงริม
	ระยะจริงถึงริม
	ระยะต่อเนื่อง
	เส้นแนวการหยุด หรือการยันระยะ

SYMBOL	SPECIFICATION
	ประตู
	หน้าต่าง
	ผนัง
	เพดาน
	พื้น
	หน้าตัดกระจกเงินรีมเหนียม
	หน้าตัดกระจกเงินรมดี
	หน้าตัดกระจกเงินรถถอน
	รูปด้านกระจก
สัญลักษณ์ในรูปด้าน	สวิทช์ไฟฟ้า
สัญลักษณ์ในรูปด้าน	เต้ารับไฟฟ้า
สัญลักษณ์ในรูปด้าน	เต้ารับโทรศัพท์
สัญลักษณ์ในรูปด้าน	TV. OUTLET
~	ค่านอัยโดยประมาณ
℄	CENTER LINE
ID-	หน้าบานชั้นชัก
ID-	หน้าบานตู้
EQ	EQUAL
NO.	NUMBER
R.	RADIUS
⌀	ROUND BAR OF DIAMETER
@	SPACING OR AT
&	AND
"	INCHES

ข้อกำหนดงานเฟอร์นิเจอร์

ชนิดวัสดุ	รายละเอียด	หมายเหตุ
ด้านหลังตู้	เสริมโครงไม้ ขนาด 3/4"x1 1/2" @ 0.40 ม.	
พื้นตู้	เสริมโครงไม้ ขนาด 3/4"x1 1/2" @ 0.40 ม.	
พื้นที่ทั่วไป	ด้านหน้าที่มีการติดตั้งสวิทช์ ปลั๊ก เต้ารับโทรศัพท์ , โทรทัศน์ ฯลฯ กรณีเป็นเนื้อไม้ ด้านหน้านั้น ๆ	
	ให้เสริมโครงไม้ ขนาด 3/4"x1 1/2"	

รายการวัสดุประกอบแบบ

ชนิดวัสดุ	รายละเอียด	ยี่ห้อผลิตภัณฑ์	หมายเหตุ
งานไม้	1. ไม้อัดยาง	ตราช้าง	หรือเทียบเท่า
	2. ไม้อัดสัก	ตราช้าง	หรือเทียบเท่า
	4. ไม้อัดชิน	-	-
	5. ไม้วีเนียร์	SIAM WOOD LAND	หรือเทียบเท่า
	5. ไม้อัด MDF	-	-
วัสดุตกแต่ง	INLAY ,WOOD VENEER	SIAM WOOD LAND	หรือเทียบเท่า
	PLASTIC LAMINATE	FORMICA	
		WILSONART	
		LAMITECH	
งานกระจก	กระจกเงา	ไทยอาซาฮี	หรือเทียบเท่า
	กระจกใส	การ์เดียน	
โครงคร่าวเล็ก	ฝ้าเพดาน	ตราช้าง	หรือเทียบเท่า
	ผนัง	สีเขม	
		TG	
โครงคร่าไม้	เฟอร์นิเจอร์ทั่วไป	ไม้สยามแดง หรือ ไม้ยาง	ห้ามใช้ไม้อัดยาง หรือไม้ชิ้น ผ่าไม้โครง
	ฝ้าเพดาน	ขนาด 3/4"x1 1/2"	
	ผนัง	(หรือเรียกไม้ 1"x2")	
	พื้นยกระดับ	ขนาด 1 1/2"x3"	

SYMBOL OF METERIAL

SYMBOL	SPECIFICATION
F1A	พื้นกระเบื้องยางเต็ม ปูทับด้วยกระเบื้องขนาด 0.50x0.50 เมตร
F1B	พื้นกระเบื้องยางเต็ม กรุพื้นกระดับโครงเฟอร์กล่อง ขนาด 1"x2"
LM-01	กรุไม้อัดยาง ติดกับ ไม้อัดสัก เกรด A ทาสีน้ำมันใสธรรมชาติ (เลือกภายหลัง)
	หนา 2.3 มม. ปิดทับด้วยแผ่นไม้สัก หนา 20 mm. ปูทับด้วยกระเบื้องลายไวนิลลายไม้แบบคลิกล็อค
LM-02	กรุไม้อัดยาง ติดกับ PLASTIC LAMINATE ลายไม้ เทนสีขาว (เลือกภายหลัง)

ลงชื่อ.....ประธานกรรมการ

ลงชื่อ.....กรรมการ

ลงชื่อ.....กรรมการ

ลงชื่อ.....กรรมการ

ลงชื่อ.....กรรมการ

ลงชื่อ.....กรรมการ

ลงชื่อ.....กรรมการและเลขานุการ

รายการประกอบแบบงาน Built in

มาตราส่วน 1:100

หมายเหตุ :

1. ให้ผู้รับจ้างเสนอตัวอย่างวัสดุ หรืองานทำเสร็จ่อนติพนทุพชิด ให้ผู้ออกแบบหรือคณะกรรมการตรวจการจ้างอนุมัติก่อนดำเนินการ
2. ผนังใดที่ไม่มีระบุในแบบ ให้ถือว่าเป็นผนังทาสีเรียบตามผู้ออกแบบอีกครั้งก่อนดำเนินการ
3. งานส่วนงานทั้งหมด ไม่ระบุอยู่ในรายการผลงานต่างใน
4. ไม่ใช้ส่วนและอุปกรณ์ไฟฟ้าและอิเล็กทรอนิกส์ในส่วนอยู่ในรายการงานตกแต่งภายใน

มหาวิทยาลัยราชภัฏนครศรีธรรมราช	PROJECT NAME: โครงการปรับปรุงห้องศาลจำลอง LOCATION: มหาวิทยาลัยราชภัฏนครศรีธรรมราช 1 หมู่ 4 ต.มะเขาเตี้ย อ.เมือง จังหวัดนครศรีธรรมราช OWNER & ADDRESS: มหาวิทยาลัยราชภัฏนครศรีธรรมราช	PROJECT ARCHITECT: ชื่อ : นายชวนันท์ เกิดชุมกอง ภ.ส.ถ 23289 ที่อยู่ : 187/1 ม.8 ต.เขาพระ อ.รัตภูมิ จ.สงขลา 90180 STRUCTURE ENGINEER:	PROJECT MANAGER:	DRAWNING TITLE: รายการประกอบแบบงาน BULT IN	SCALE: 1:100 PLOT DATE: 31/Aug/2025 DRAWNING BY: นายชวนันท์ เกิดชุมกอง	SHEET No.: ID-01

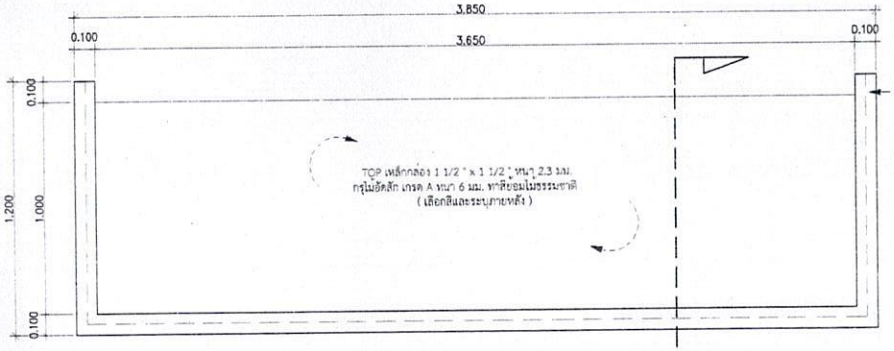

แปลน โต๊ะบัลลังก์

มาตราส่วน 1:25

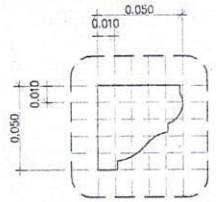

ดูแบบขยายคิ้วไม้ 1

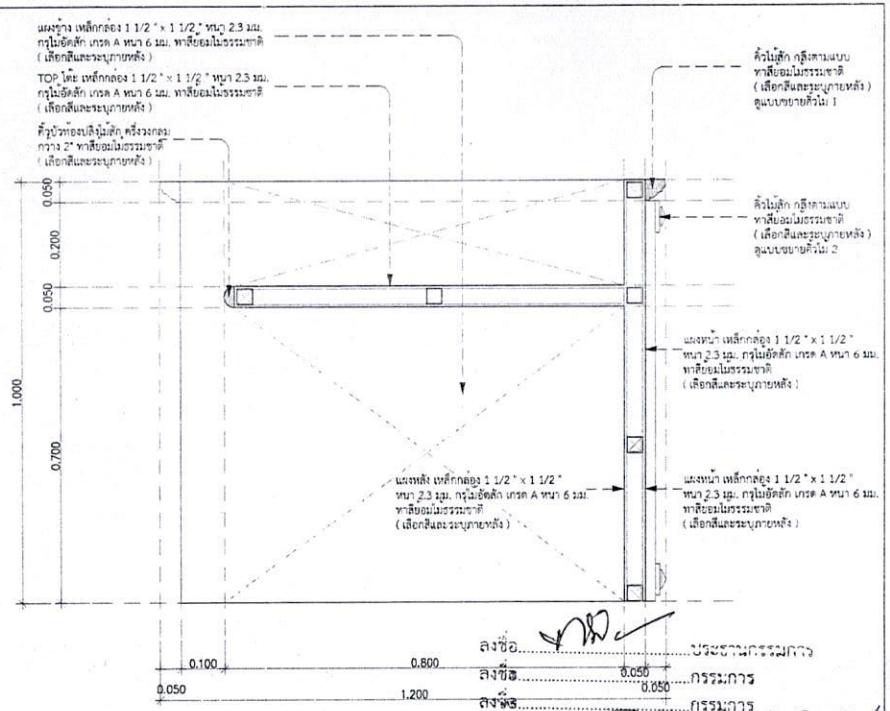

รูปตัด A-A

มาตราส่วน 1:10

ลงชื่อ.....ประธานกรรมการ
ลงชื่อ.....กรรมการ
ลงชื่อ.....กรรมการ
ลงชื่อ.....กรรมการ
ลงชื่อ.....กรรมการ
ลงชื่อ.....กรรมการ
ลงชื่อ.....กรรมการและเลขานุการ

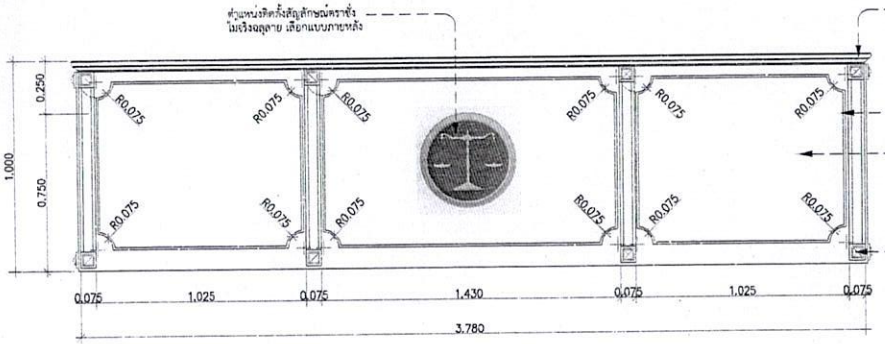

รูปด้านหน้า

มาตราส่วน 1:25

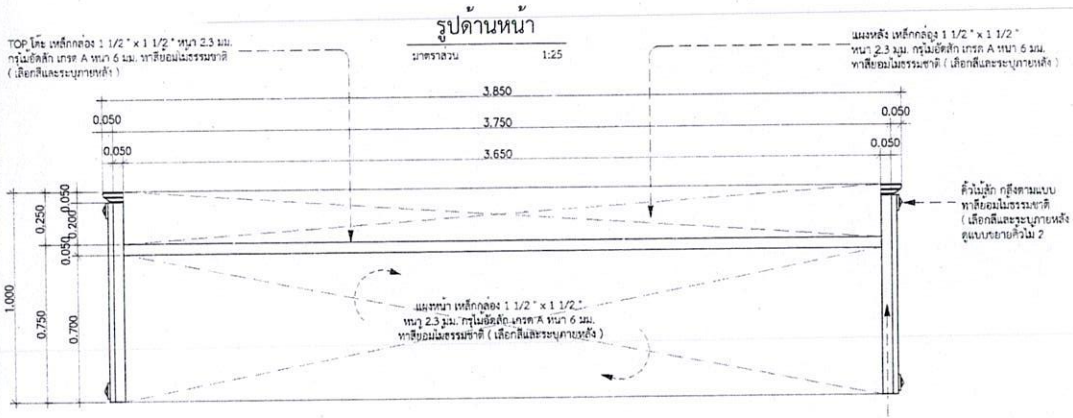

รูปด้านหลัง

มาตราส่วน 1:25

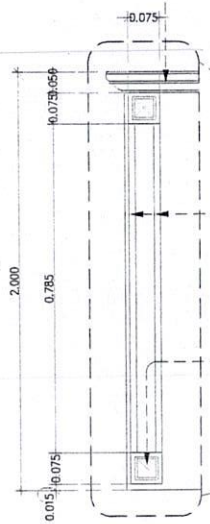

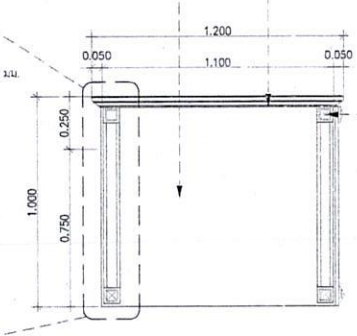

รูปด้านข้าง

มาตราส่วน 1:25

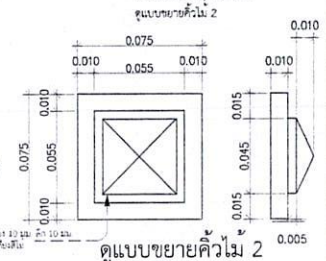

ดูแบบขยายคิ้วไม้ 2

มหาวิทยาลัยราชภัฏนครศรีธรรมราช	PROJECT NAME : โครงการปรับปรุงห้องศาลจำลอง LOCATION : มหาวิทยาลัยราชภัฏนครศรีธรรมราช 1 หมู่ 4 ตำบลท่าวัง อำเภอเมือง จังหวัดนครศรีธรรมราช OWNER & ADDRESS : มหาวิทยาลัยราชภัฏนครศรีธรรมราช	PROJECT ARCHITECT : ชื่อ : นายธวนันท์ เกิดขุมทอง ภ.สถ 23289 ที่อยู่ : 187/1 ม.8 ต.เขาพระ อ.รัตภูมิ จ.สงขลา 90180 STRUCTURE ENGINEER :	PROJECT MANAGER :	DRAWNING TITLE : แบบขยายโต๊ะบัลลังก์ Built In-1	SCALE : 1:75 PLOT DATE : 31/Aug/2025 DRAWNING BY : นายธวนันท์ เกิดขุมทอง	SHEET No : ID-02

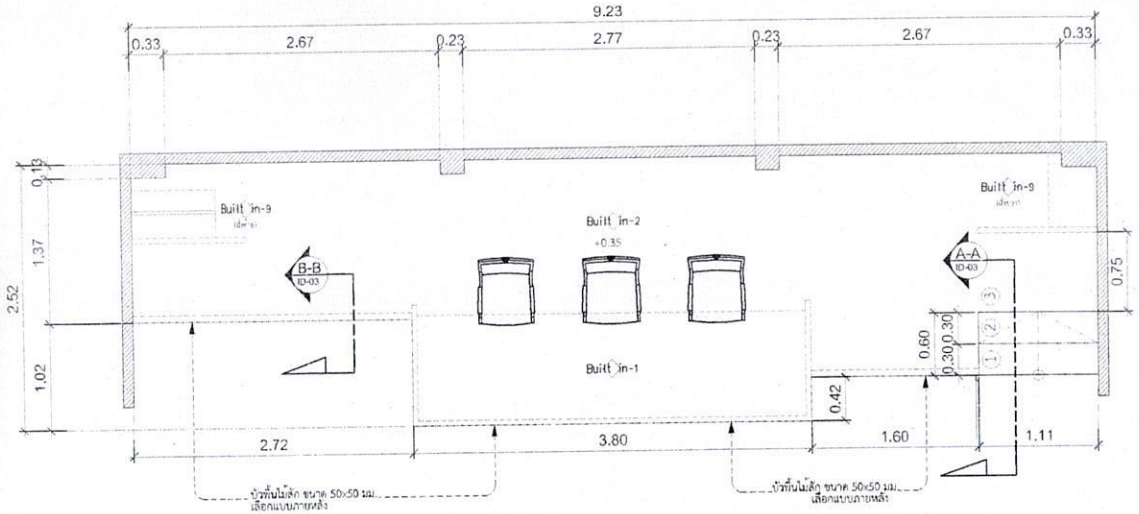

แปลน

มาตราส่วน 1:50

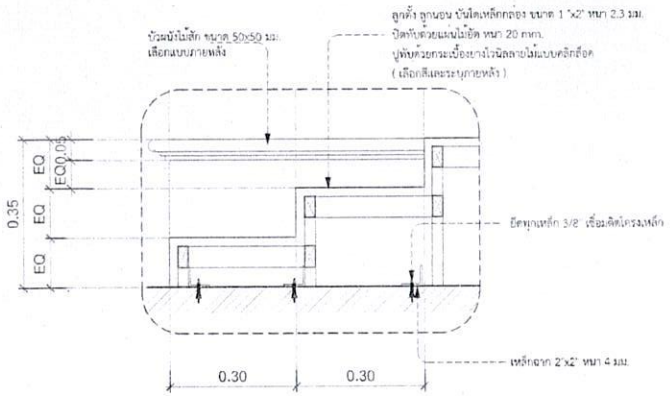

แบบขยายขั้นบันได

มาตราส่วน 1:10

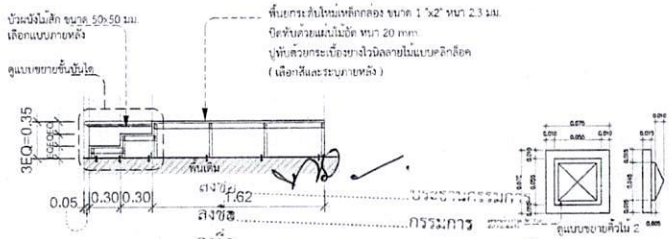

รูปตัด A-A

มาตราส่วน 1:50

ประธานกรรมการ

ลงชื่อ.....กรรมการ

ลงชื่อ.....กรรมการ

ลงชื่อ.....กรรมการ

ลงชื่อ.....กรรมการ

ลงชื่อ.....กรรมการ

ลงชื่อ.....กรรมการ

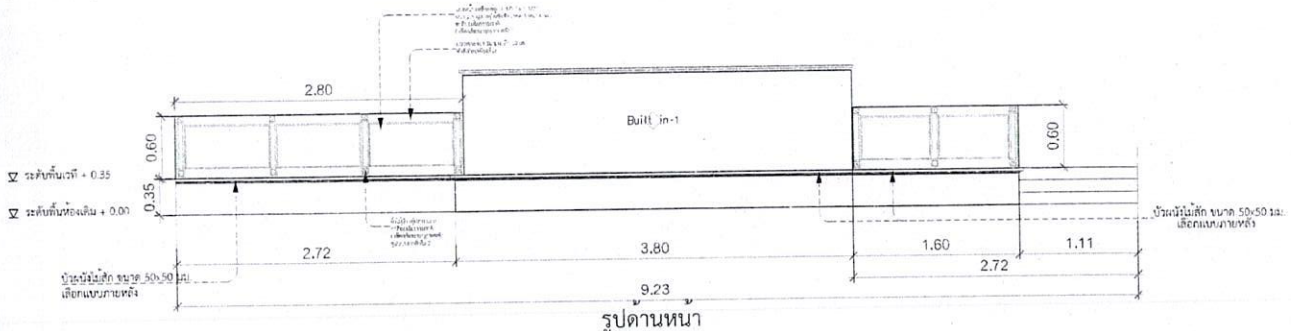

รูปด้านหน้า

มาตราส่วน 1:50

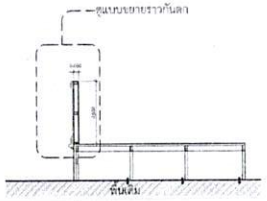

รูปตัด B-B

มาตราส่วน 1:50

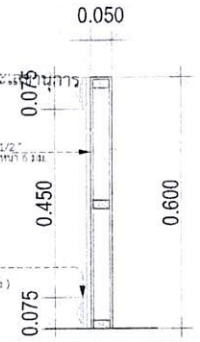

แบบขยายราวกันตก

มาตราส่วน 1:10

มหาวิทยาลัยราชภัฏนครศรีธรรมราช	PROJECT NAME: โครงการปรับปรุงห้องศาลจำลอง LOCATION: มหาวิทยาลัยราชภัฏนครศรีธรรมราช 1 หมู่ 6 ตำบลท่าวัง อำเภอเมือง จังหวัดนครศรีธรรมราช OWNER & ADDRESS: มหาวิทยาลัยราชภัฏนครศรีธรรมราช	PROJECT ARCHITECT: ชื่อ : นายชวนันท์ เกิดชุมทอง ภ.สถ 23289 ที่อยู่ : 187/1 ม.8 ต.เขาพระ อ.รัตภูมิ จ.สงขลา 90180 STRUCTURE ENGINEER:	PROJECT MANAGER:	DRAWNING TITLE: แบบขยายเวที Built in-2	SCALE: 1:75 PLOT DATE: 31/Aug/2025 DRAWNING BY: นายชวนันท์ เกิดชุมทอง	SHEET No: ID-03

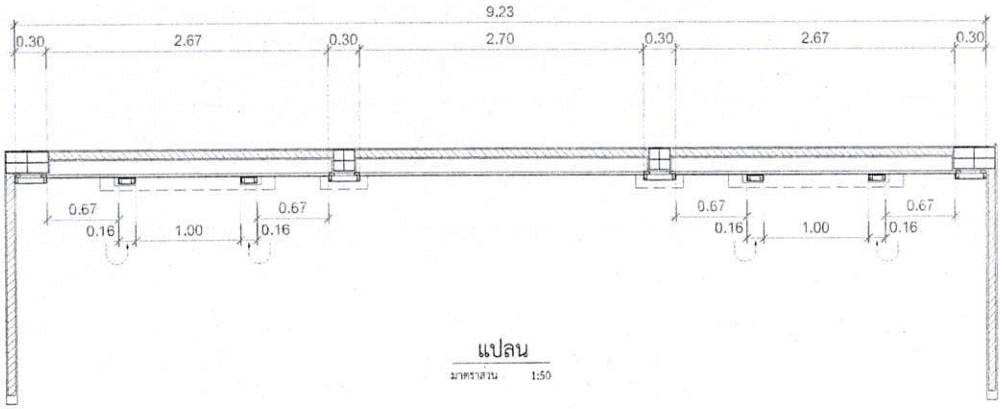

แปลน

มาตราส่วน 1:50

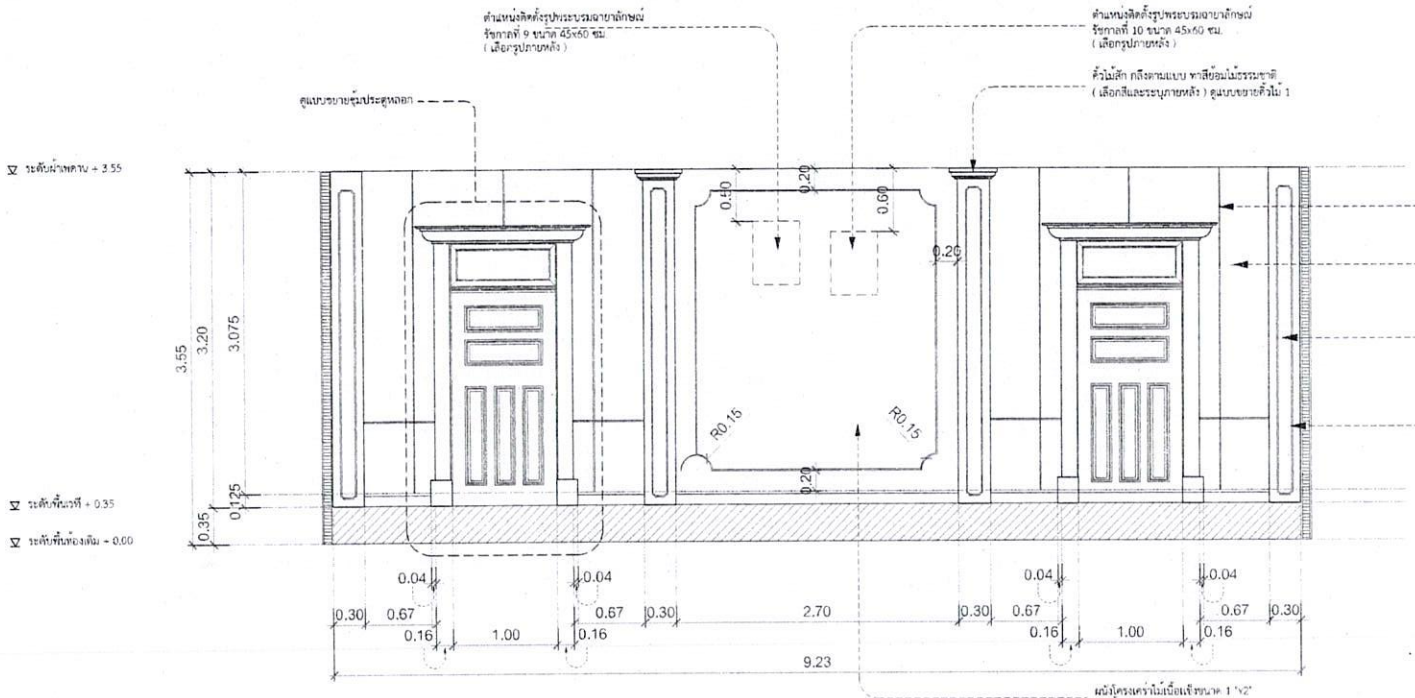

รูปด้านหน้า

มาตราส่วน 1:50

ลงชื่อ.....ประธานกรรมการ

ลงชื่อ.....กรรมการ

ลงชื่อ.....กรรมการ

ลงชื่อ.....กรรมการ

ลงชื่อ.....กรรมการ

ลงชื่อ.....กรรมการ

ลงชื่อ.....กรรมการและเลขานุการ

มหาวิทยาลัยราชภัฏนครศรีธรรมราช	PROJECT NAME: โครงการปรับปรุงห้องศาลจำลอง LOCATION: มหาวิทยาลัยราชภัฏนครศรีธรรมราช 1 หมู่ 6 ตำบลท่าวัง อำเภอเมือง จังหวัดนครศรีธรรมราช OWNER & ADDRESS: มหาวิทยาลัยราชภัฏนครศรีธรรมราช	PROJECT ARCHITECT: ชื่อ : นายชวนันท์ เกิดชุมทอง ภ.สถ 23289 ที่อยู่ : 187/1 ม.8 ต.เขาพระ อ.รัตภูมิ จ.สงขลา 90180 STRUCTURE ENGINEER:	PROJECT MANAGER:	DRAWNING TITLE: แบบขยายผนังหลังเวที Built in-3 (1/2)	SCALE: 1:75 PLOT DATE: 31/Aug/2025 DRAWNING BY: นายชวนันท์ เกิดชุมทอง	SHEET No.: ID-04

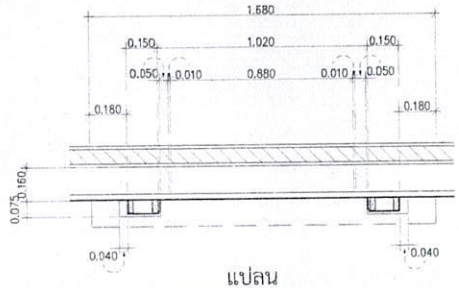

แปลน

มาตราส่วน 1:20

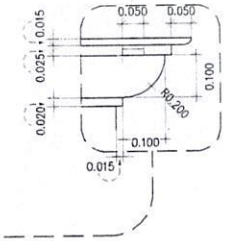

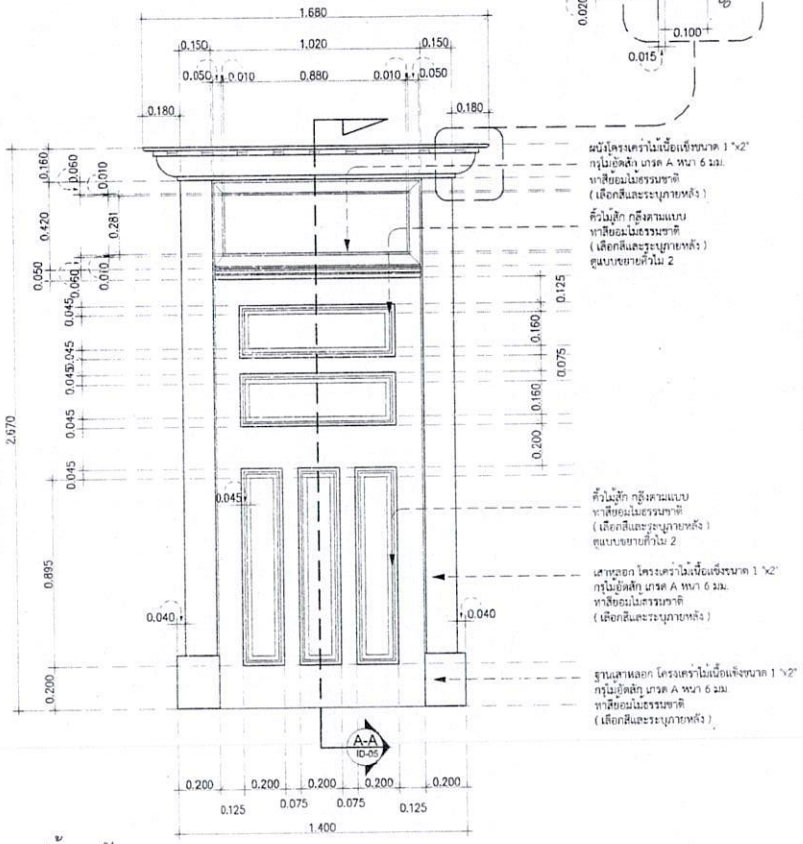

รูปด้านหลัง

มาตราส่วน 1:25

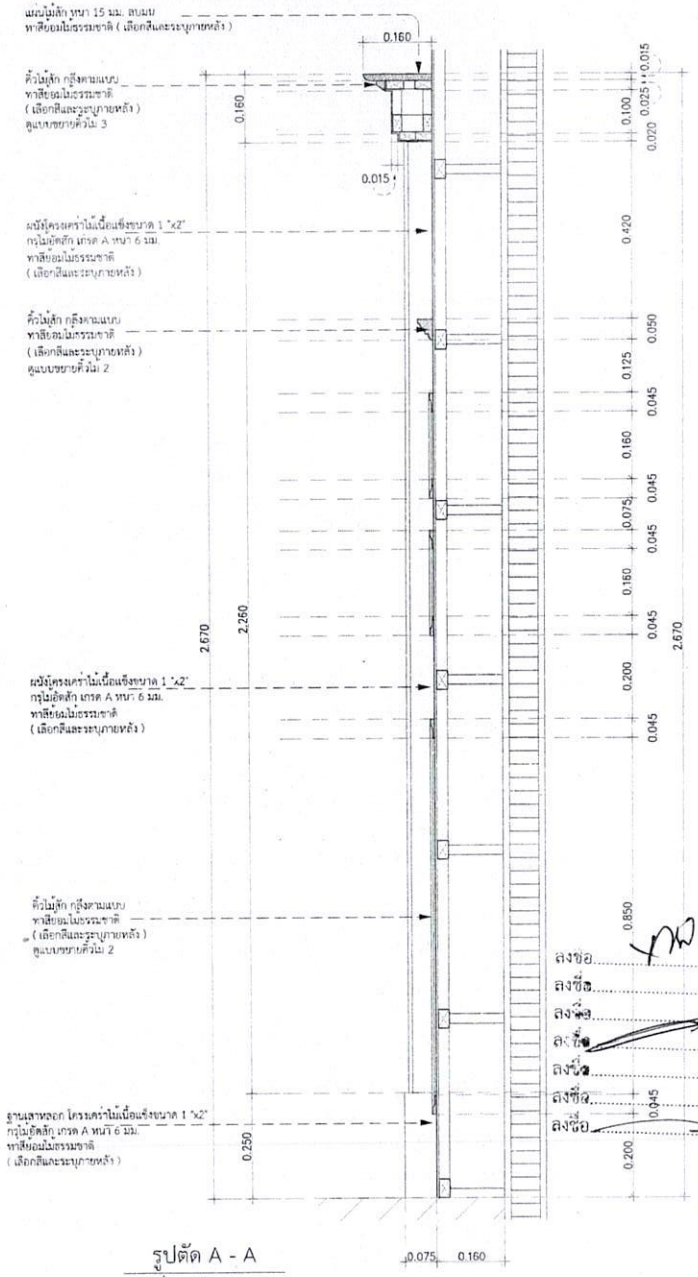

รูปตัด A - A

มาตราส่วน 1:25

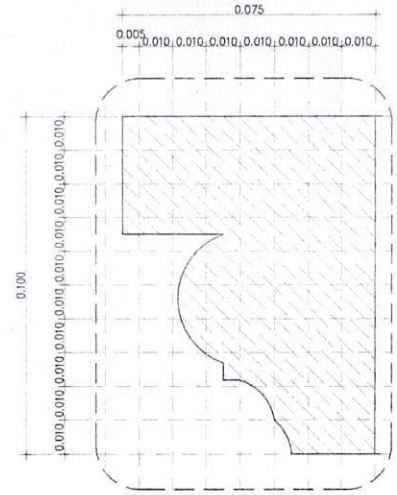

แบบขยายคิ้วไม้ 1

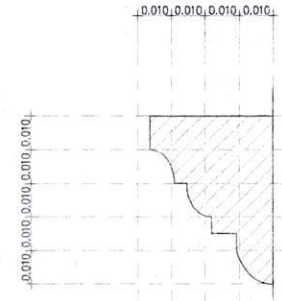

แบบขยายคิ้วไม้ 2

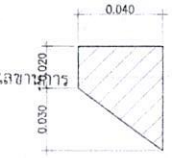

แบบขยายคิ้วไม้ 3

ลงชื่อ.....ประธานกรรมการ

ลงชื่อ.....กรรมการ

ลงชื่อ.....กรรมการ

ลงชื่อ.....กรรมการ

ลงชื่อ.....กรรมการ

ลงชื่อ.....กรรมการ

ลงชื่อ.....กรรมการและเลขานุการ

มหาวิทยาลัยราชภัฏนครศรีธรรมราช	PROJECT NAME: โครงการปรับปรุงห้องศาลาจำลอง LOCATION: มหาวิทยาลัยราชภัฏนครศรีธรรมราช 1 หมู่ 6 ตำบลท่าวัง อำเภอเมือง จังหวัดนครศรีธรรมราช OWNER & ADDRESS: มหาวิทยาลัยราชภัฏนครศรีธรรมราช	PROJECT ARCHITECT: ชื่อ : นายธรวนันท์ เกิดชุมทอง ภ-สถ 23289 ที่อยู่ : 187/1 ม.8 ต.เขาพระ อ.รัตภูมิ จ.สงขลา 90180 STRUCTURE ENGINEER:	PROJECT MANAGER:	DRAWING TITLE: แบบขยายผนังหลังบวชี Built in-3 (2/2)	SCALE: 1:75 PLOT DATE: 31/Aug/2025 DRAWING BY: นายธรวนันท์ เกิดชุมทอง	SHEET No. ID-05

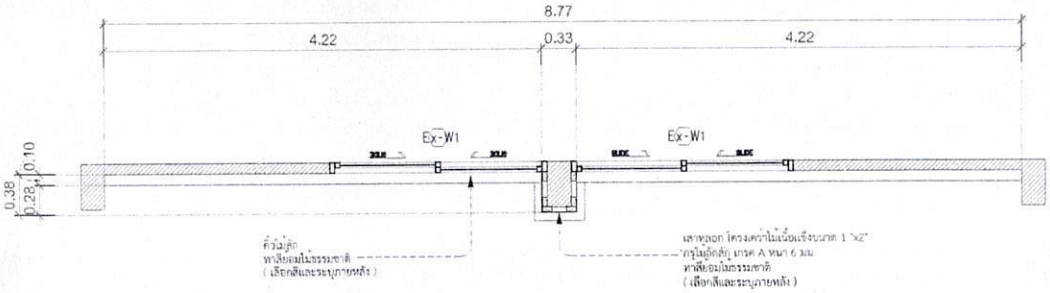

แปลน

มาตราส่วน 1:50

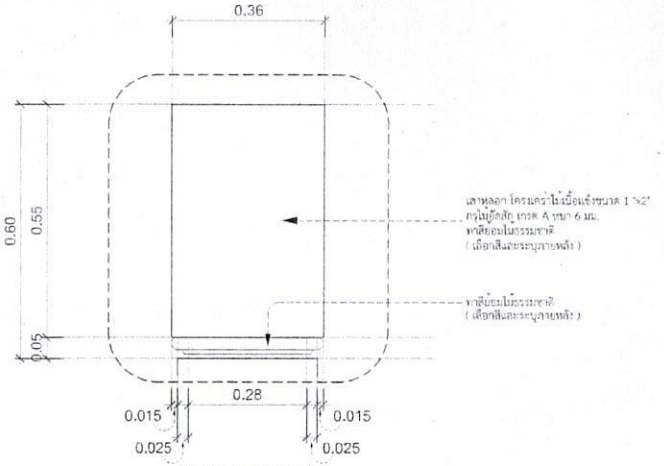

แบบขยายเสา 1

มาตราส่วน 1:10

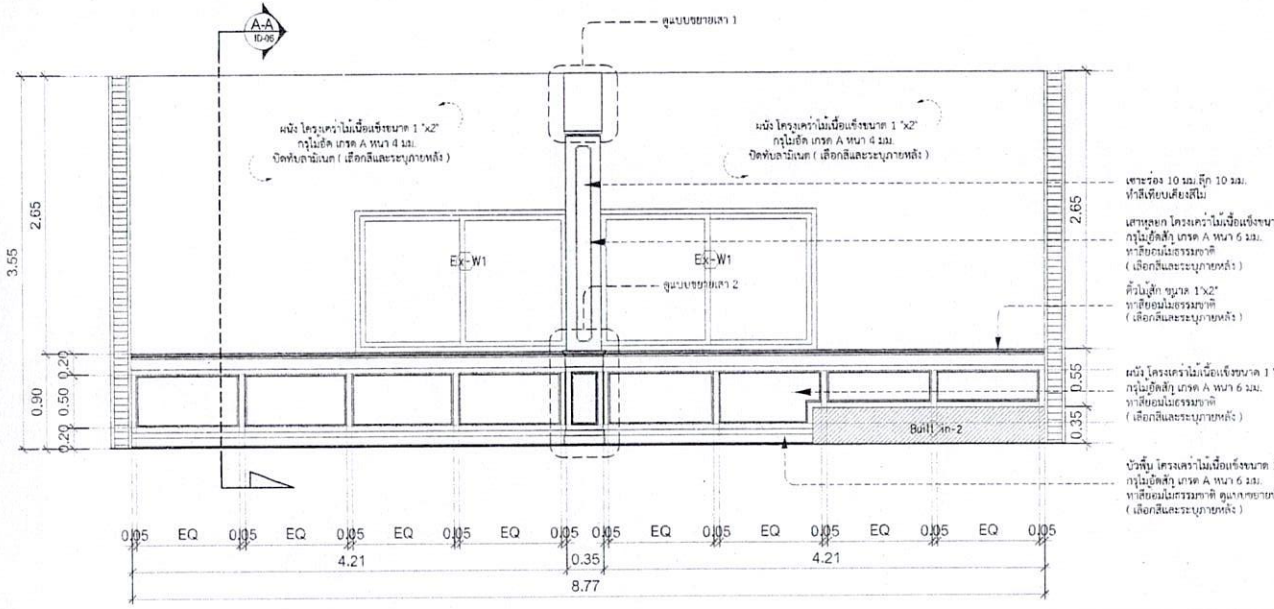

รูปด้านหน้า

มาตราส่วน 1:50

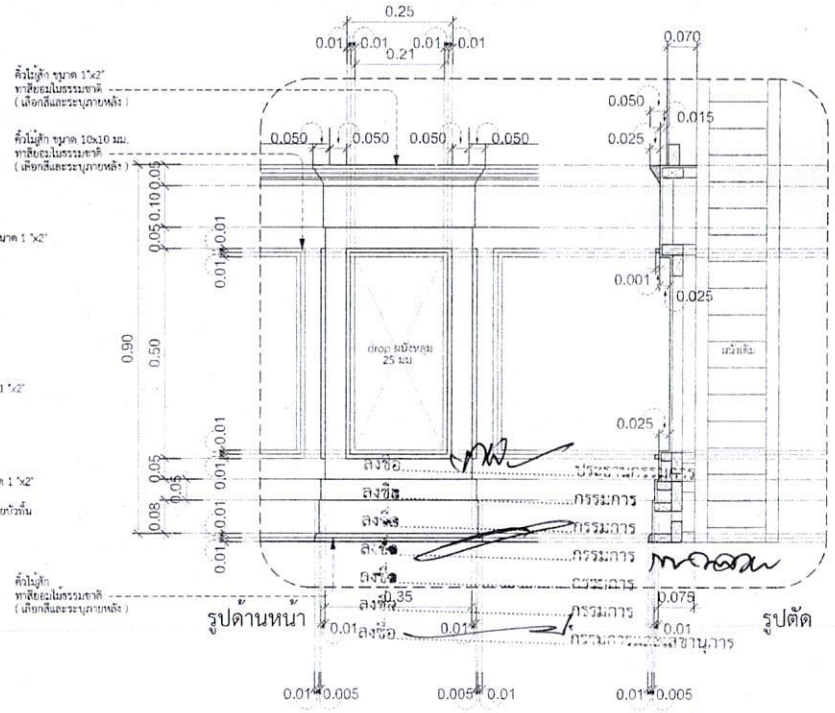

รูปด้านหน้า

รูปตัด

แบบขยายเสา 2

มาตราส่วน 1:10

มหาวิทยาลัยราชภัฏนครศรีธรรมราช	PROJECT NAME: โครงการปรับปรุงห้องศาลาจำลอง	PROJECT ARCHITECT: ชื่อ : นายขวนันท์ เกิดจุมทอง ภ.สถ.23289 ที่อยู่ : 187/1 ม.8 ต.เขาพระ อ.รัตภูมิ จ.สงขลา 90180	PROJECT MANAGER:	DRAWNING TITLE: แบบขยายผนังห้องน้ำห้องห้อง Built in-4	SCALE: 1:75
	LOCATION: มหาวิทยาลัยราชภัฏนครศรีธรรมราช 1 หมู่ 4 ตำบลท่าเรือ อำเภอท่าเรือ จังหวัดนครศรีธรรมราช	STRUCTURE ENGINEER:			PLOT DATE: 31/Aug/2025
	OWNER & ADDRESS: มหาวิทยาลัยราชภัฏนครศรีธรรมราช				DRAWNING BY: นายขวนันท์ เกิดจุมทอง

SHEET No.: ID-06

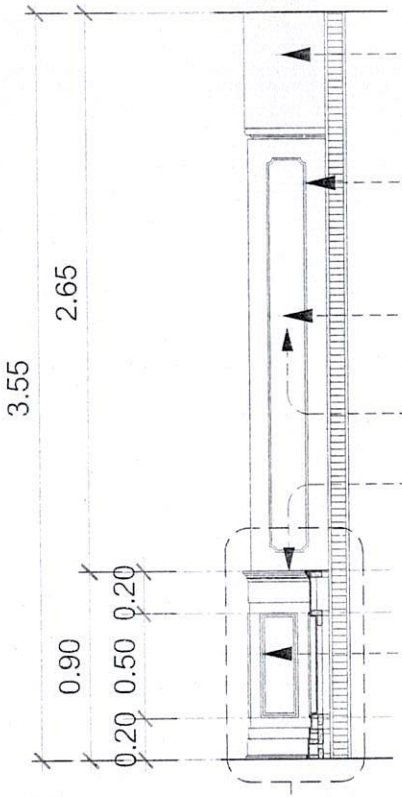

ผนัง โครงเคร่าไม้เนื้อแข็งขนาด 1 "x2"
กรุไม้อัดสัก เกรด A หนา 6 มม.
ทาสียอมไมธรรมชาติ
(เลือกสีและระบุภายหลัง)

เซาะร่อง 10 มม.ลึก 10 มม.
ทำสีเทียบเคียงสีไม

ผนัง โครงเคร่าไม้เนื้อแข็งขนาด 1 "x2"
กรุไม้อัดสัก เกรด A หนา 6 มม.
ทาสียอมไมธรรมชาติ
(เลือกสีและระบุภายหลัง)

คิ้วไม้สัก ขนาด 1"x2"
ทาสียอมไมธรรมชาติ
(เลือกสีและระบุภายหลัง)

ผนัง โครงเคร่าไม้เนื้อแข็งขนาด 1 "x2"
กรุไม้อัดสัก เกรด A หนา 6 มม.
ทาสียอมไมธรรมชาติ
(เลือกสีและระบุภายหลัง)

ดูแบบขยายเสา 3

รูปตัด A - A

มาตราส่วน 1:25

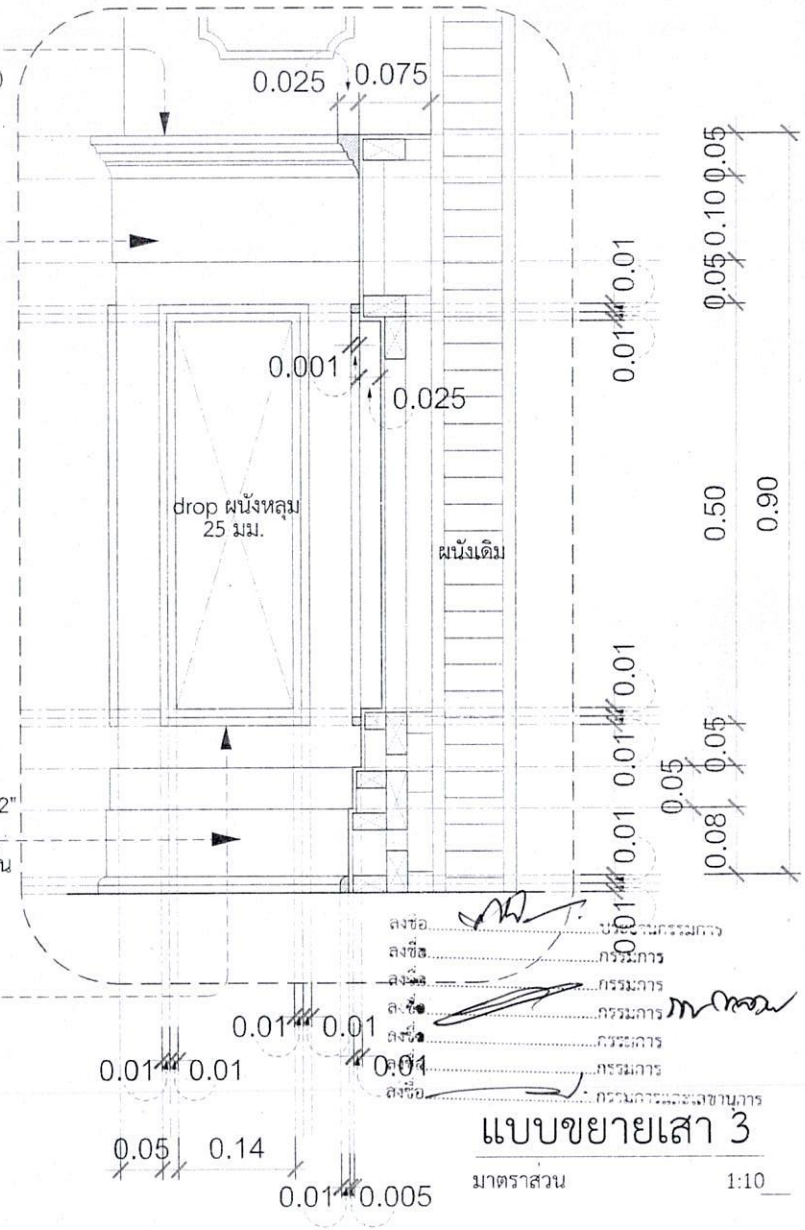

คิ้วไม้สัก ขนาด 1"x2"
ทาสียอมไมธรรมชาติ
(เลือกสีและระบุภายหลัง)

บัวพื้น โครงเคร่าไม้เนื้อแข็งขนาด 1 "x2"
กรุไม้อัดสัก เกรด A หนา 6 มม.
ทาสียอมไมธรรมชาติ ดูแบบขยายบัวพื้น
(เลือกสีและระบุภายหลัง)

คิ้วไม้สัก ขนาด 10x10 มม.
ทาสียอมไมธรรมชาติ
(เลือกสีและระบุภายหลัง)

ลงชื่อ.....บริษัทนกรรมการ
ลงชื่อ.....กรรมการ
ลงชื่อ.....กรรมการ
ลงชื่อ.....กรรมการ
ลงชื่อ.....กรรมการ
ลงชื่อ.....กรรมการ
ลงชื่อ.....กรรมการและเลขานุการ

แบบขยายเสา 3

มาตราส่วน 1:10

มหาวิทยาลัยราชภัฏนครศรีธรรมราช	PROJECT NAME: โครงการปรับปรุงห้องศาลจำลอง LOCATION: มหาวิทยาลัยราชภัฏนครศรีธรรมราช 1 หมู่ 6 ตำบลท่าวัง อำเภอเมือง จังหวัดนครศรีธรรมราช OWNER & ADDRESS: มหาวิทยาลัยราชภัฏนครศรีธรรมราช	PROJECT ARCHITECT: ชื่อ : นายขวนันท์ เกิดขุมทอง สงขลา 23289 ที่อยู่ : 187/1 ม.6 ต.เขาพระ อ.รัตภูมิ จ.สงขลา 90180 STRUCTURE ENGINEER:	PROJECT MANAGER:	DRAWNING TITLE: แบบขยายเนินมีข้ายห้อง Built in-4	SCALE: 1:75 PLOT DATE: 31/Aug/2025 DRAWNING BY: นายขวนันท์ เกิดขุมทอง	SHEET No: ID-07

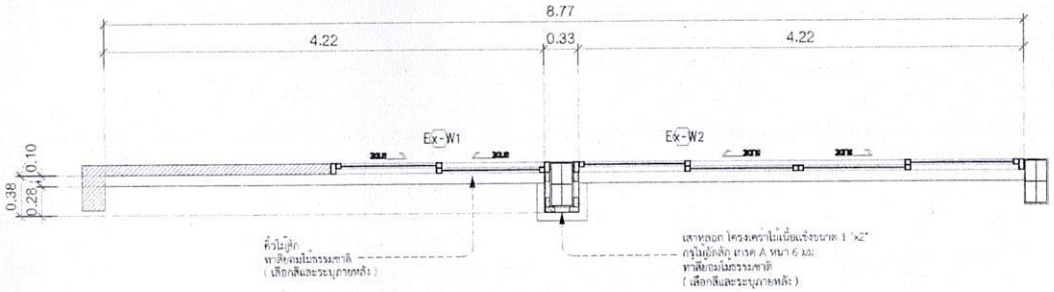

แปลน

มาตราส่วน 1:50

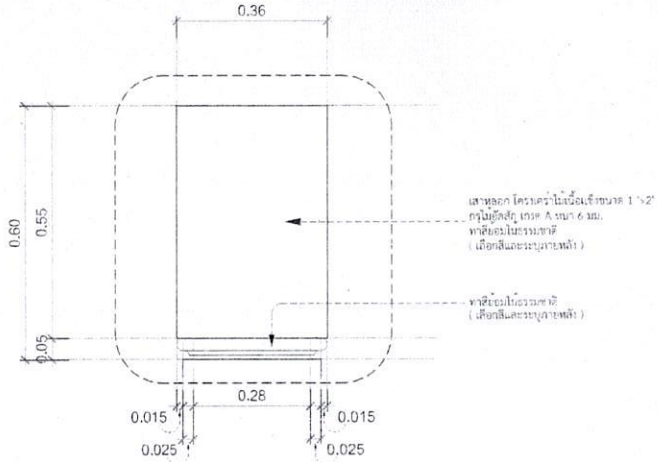

แบบขยายเสา 1

มาตราส่วน 1:10

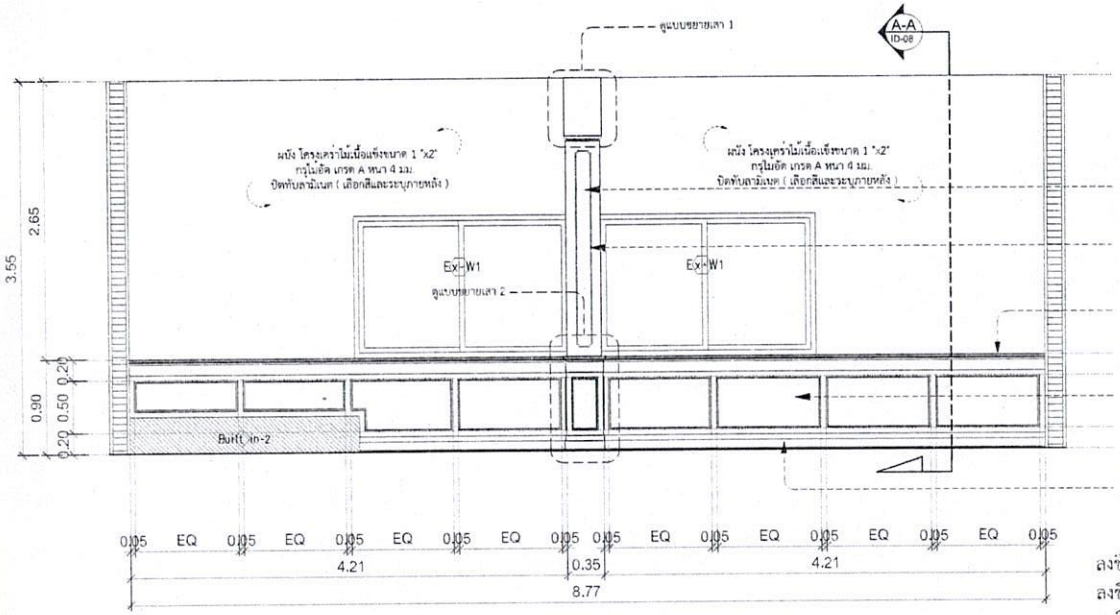

เจาะร่อง 10 มม.ลึก 10 มม.
ทาสีเทียบเคียงสีไม้

เสาหลอก โครงเคร่าไม้เนื้อแข็งขนาด 1 "x2"
กรุไม้อัดสัญ เกรด A หนา 6 มม.
ทาสียอมไม้ธรรมชาติ
(เลือกสีและระบุภายหลัง)

คิ้วไม้สัก ขนาด 1"x2"
ทาสียอมไม้ธรรมชาติ
(เลือกสีและระบุภายหลัง)

ผนัง โครงเคร่าไม้เนื้อแข็งขนาด 1 "x2"
กรุไม้อัดสัญ เกรด A หนา 6 มม.
ทาสียอมไม้ธรรมชาติ
(เลือกสีและระบุภายหลัง)

บัวพื้น โครงเคร่าไม้เนื้อแข็งขนาด 1 "x2"
กรุไม้อัดสัญ เกรด A หนา 6 มม.
ทาสียอมไม้ธรรมชาติ ดูแบบขยายบัวพื้น
(เลือกสีและระบุภายหลัง)

รูปด้านหน้า

มาตราส่วน 1:50

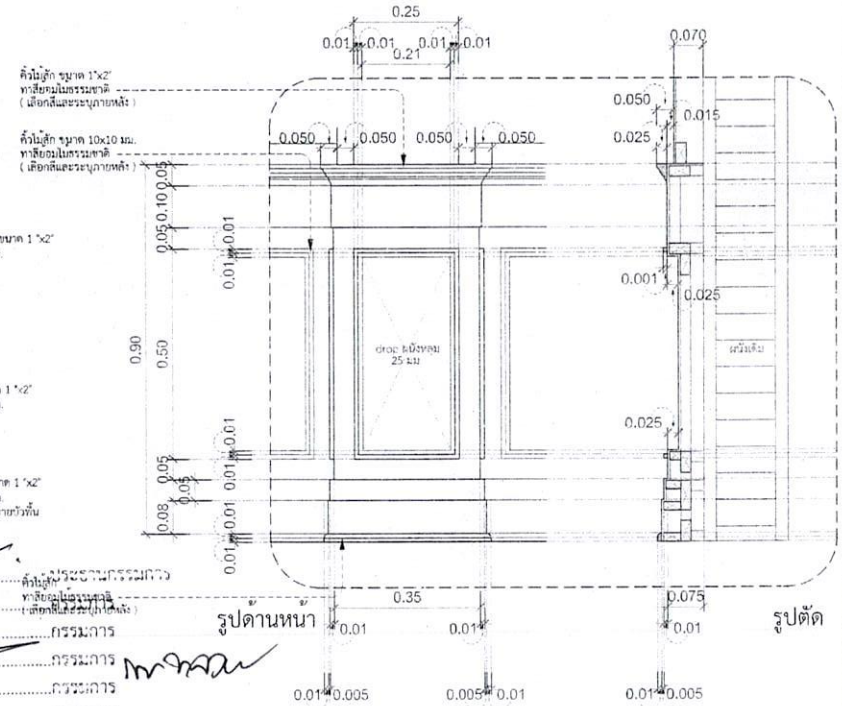

รูปด้านหน้า

รูปตัด

แบบขยายเสา 2

มาตราส่วน 1:10

ลงชื่อ.....ตำแหน่งประธานกรรมการ
ลงชื่อ.....กรรมการ
ลงชื่อ.....กรรมการ
ลงชื่อ.....กรรมการ
ลงชื่อ.....กรรมการ
ลงชื่อ.....กรรมการ
ลงชื่อ.....กรรมการและเลขานุการ

มหาวิทยาลัยราชภัฏนครศรีธรรมราช	PROJECT NAME: โครงการปรับปรุงห้องศาลจำลอง LOCATION: มหาวิทยาลัยราชภัฏนครศรีธรรมราช 1 หมู่ 4 ต.มะเขาวิ้ง อ.เมือง จังหวัดนครศรีธรรมราช OWNER & ADDRESS: มหาวิทยาลัยราชภัฏนครศรีธรรมราช	PROJECT ARCHITECT: ชื่อ : นายชวนันท์ เกิดจุมทอง ภ.สถ 23289 ที่อยู่ : 187/1 ม.8 ต.เขาพระ อ.วัดภูมิ จ.สงขลา 90180 STRUCTURE ENGINEER:	PROJECT MANAGER:	DRAWNING TITLE: แบบขยายผนังโครงห้อง Built in-5	SCALE: 1:75 PLOT DATE: 31/Aug/2025 DRAWNING BY: นายชวนันท์ เกิดจุมทอง	SHEET NO. ID-08

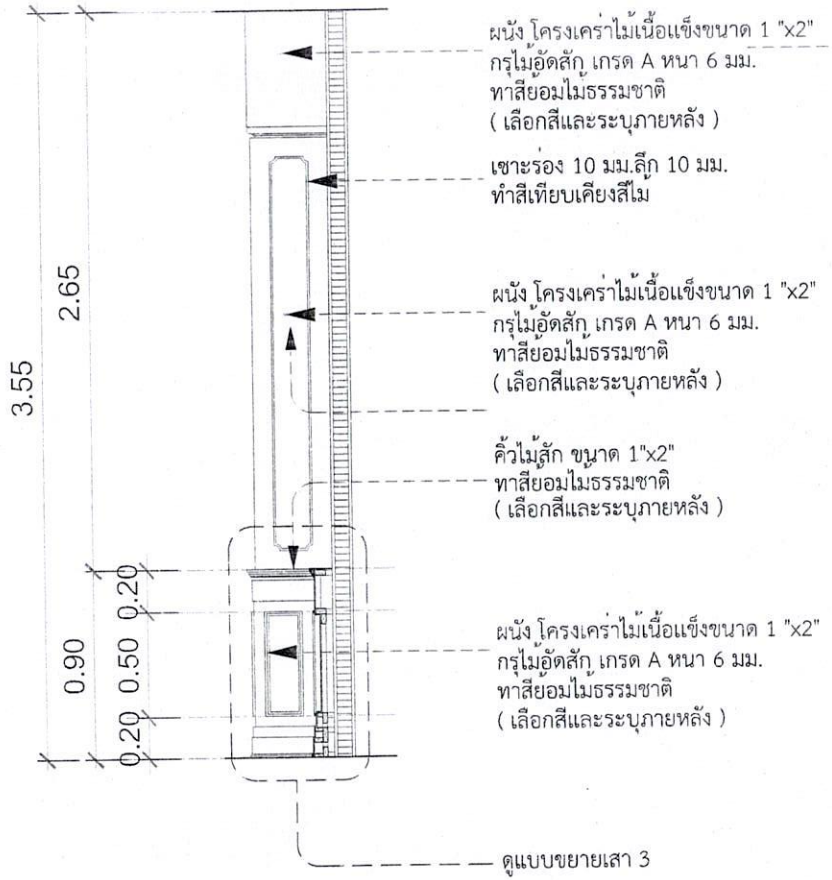

รูปตัด A - A

มาตราส่วน 1:25

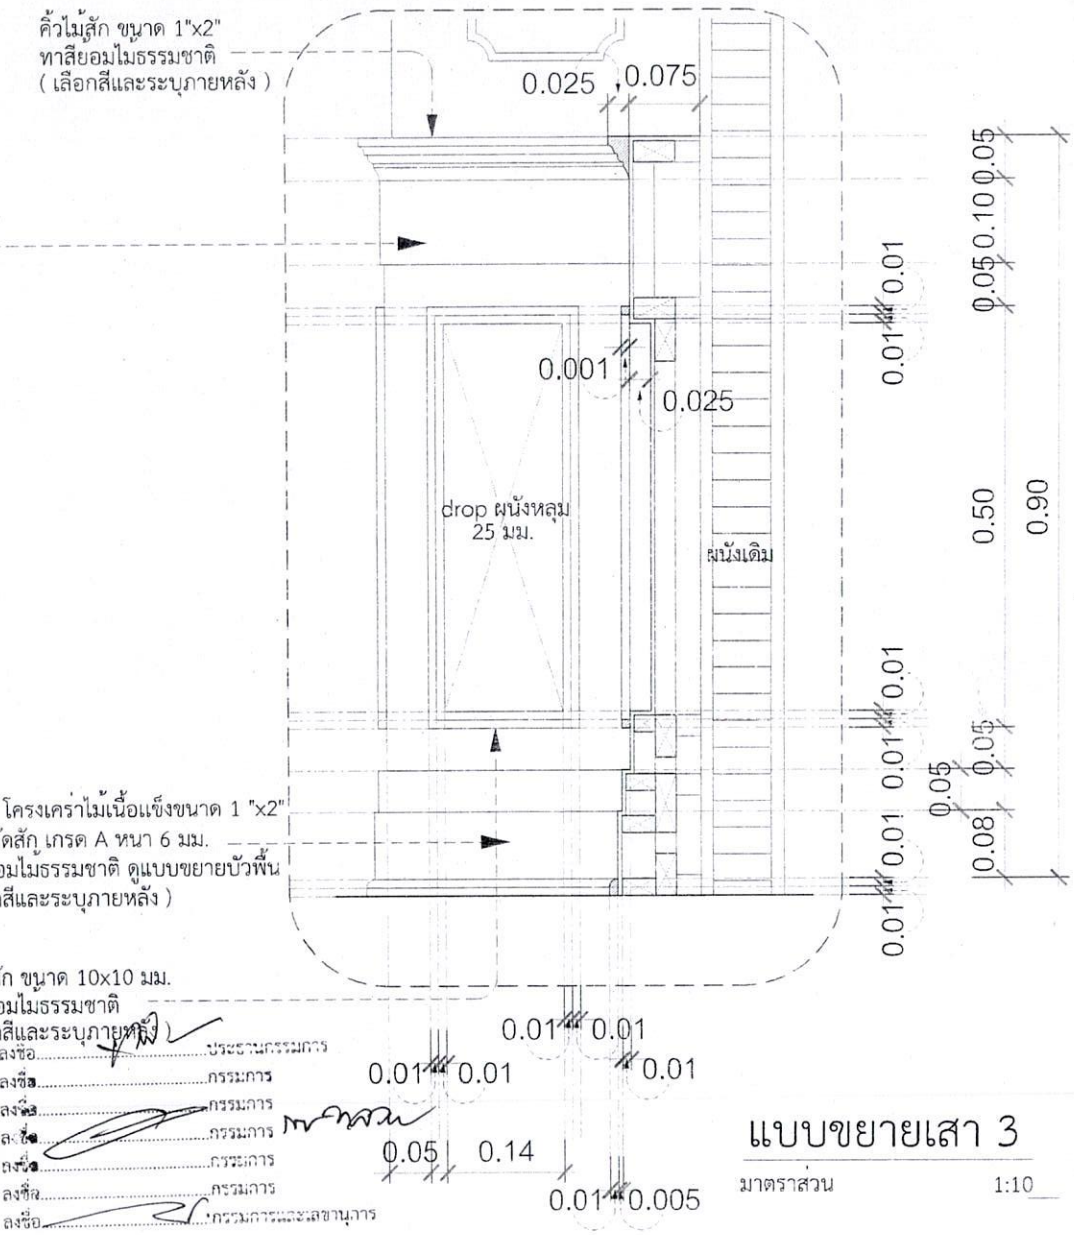

ลงชื่อ.....ประธานกรรมการ
ลงชื่อ.....กรรมการ
ลงชื่อ.....กรรมการ
ลงชื่อ.....กรรมการ
ลงชื่อ.....กรรมการ
ลงชื่อ.....กรรมการ
ลงชื่อ.....กรรมการและเลขานุการ

แบบขยายเสา 3

มาตราส่วน 1:10

มหาวิทยาลัยราชภัฏนครศรีธรรมราช	PROJECT NAME: โครงการปรับปรุงห้องศาลจำลอง LOCATION: มหาวิทยาลัยราชภัฏนครศรีธรรมราช 1 หมู่ 4 ต.ท่าวัง อ.เมือง จังหวัดนครศรีธรรมราช OWNER & ADDRESS: มหาวิทยาลัยราชภัฏนครศรีธรรมราช	PROJECT ARCHITECT: ชื่อ : นายชวนันท์ เกิดขุนทอง ภ-สถ 23289 ที่อยู่ : 187/1 ม.8 ต.เขาพระ อ.วิภูมิ จ.สงขลา 90180 STRUCTURE ENGINEER:	PROJECT MANAGER:	DRAWNING TITLE: แบบขยายผนังห้องน้ำห้อง Built in-5 (2/2)	SCALE: 1:75 PLOT DATE: 31/Aug/2025 DRAWNING BY: นายชวนันท์ เกิดขุนทอง	SHEET NO: ID-09

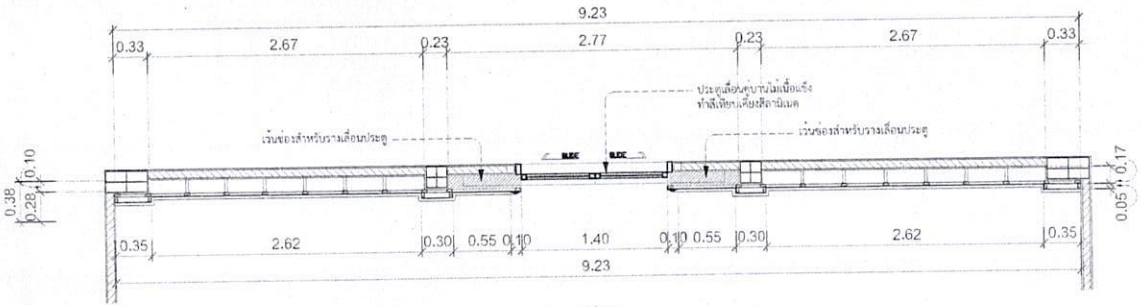

แปลน

มาตราส่วน 1:50

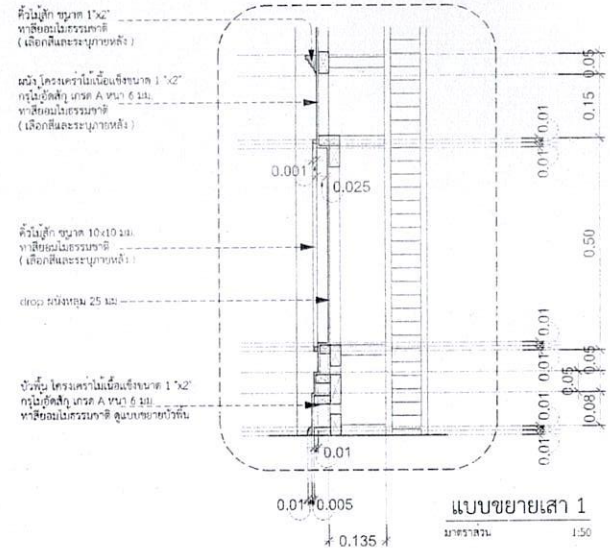

แบบขยายเสา 1

มาตราส่วน 1:50

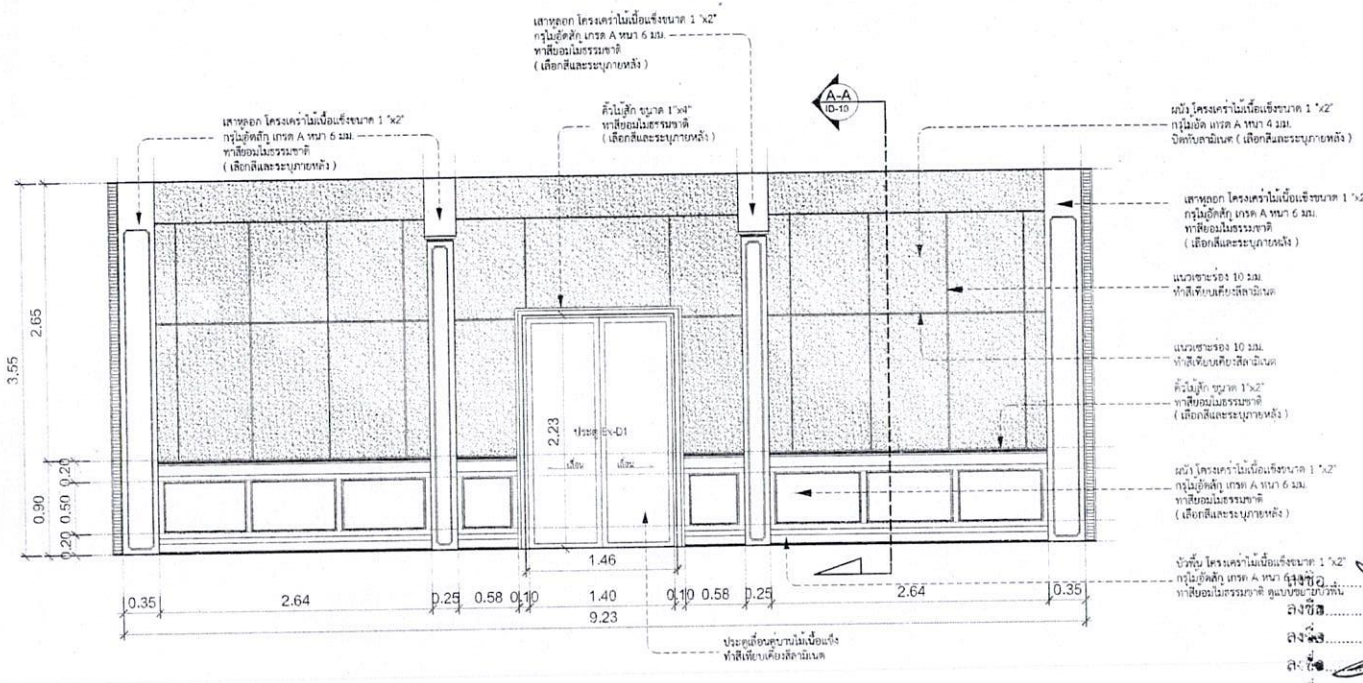

รูปด้านหน้า

มาตราส่วน 1:50

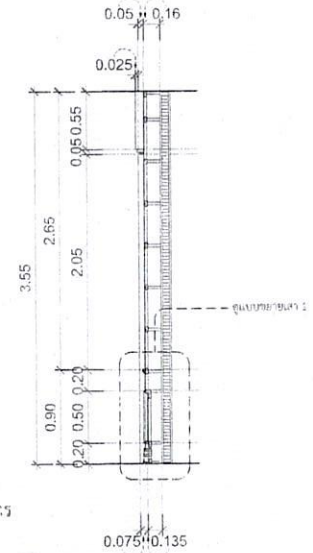

รูปตัด A - A

มาตราส่วน 1:50

ลงชื่อ.....ประธานกรรมการ

ลงชื่อ.....กรรมการ

ลงชื่อ.....กรรมการ

ลงชื่อ.....กรรมการ

ลงชื่อ.....กรรมการ

ลงชื่อ.....กรรมการ

ลงชื่อ.....กรรมการและเลขานุการ

มหาวิทยาลัยราชภัฏนครศรีธรรมราช	PROJECT NAME: โครงการปรับปรุงห้องศาลจำลอง LOCATION: มหาวิทยาลัยราชภัฏนครศรีธรรมราช 1 หมู่ 4 ต.มะเขือเทศ อ.เมือง จังหวัดนครศรีธรรมราช OWNER & ADDRESS: มหาวิทยาลัยราชภัฏนครศรีธรรมราช	PROJECT ARCHITECT: ชื่อ : นายขวนันท์ เกิดขุมทอง ภ.สถ 23289 ที่อยู่ : 187/1 ม.8 ต.เขาพระ อ.รัตภูมิ จ.สงขลา 90180 STRUCTURE ENGINEER:	PROJECT MANAGER:	DRAWNING TITLE: แบบขยายชุดประตูหางเข้าภายใน Built In-6	SCALE: 1:75 PLOT DATE: 31/Aug/2025 DRAWNING BY: นายขวนันท์ เกิดขุมทอง	SHEET No: ID-10

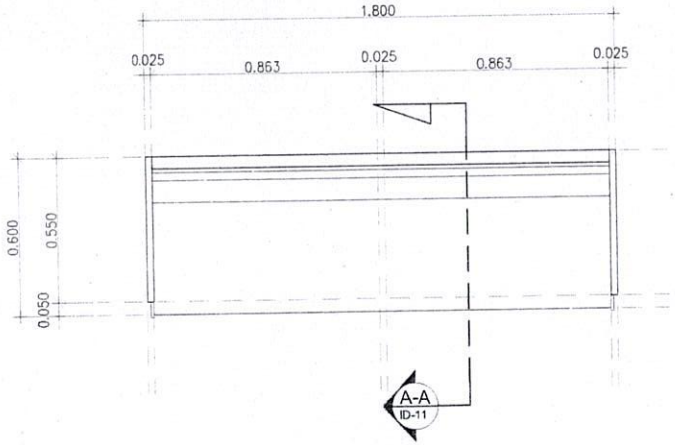

แปลนเก้าอี้ประชาชน

มาตราส่วน 1:25

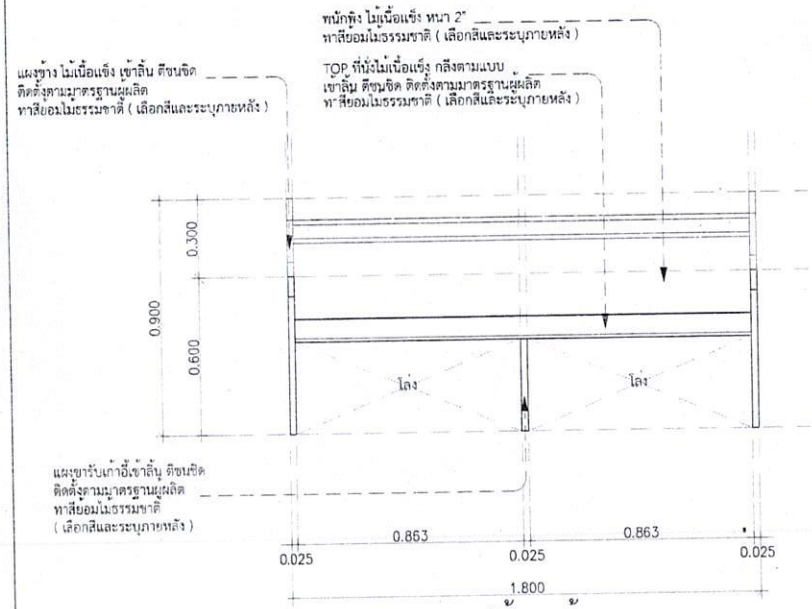

รูปด้านหน้า

มาตราส่วน 1:20

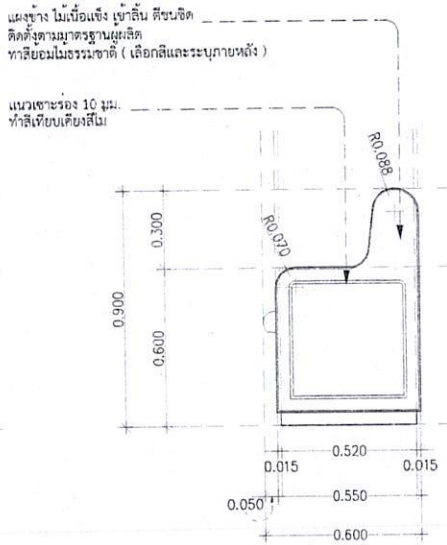

รูปด้านข้าง

มาตราส่วน 1:20

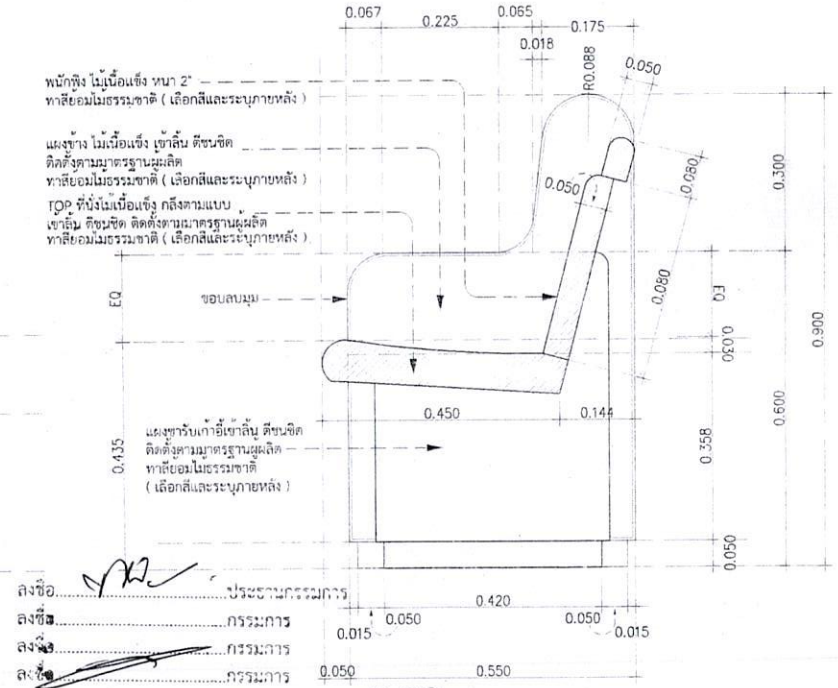

ลงชื่อ.....ประธานกรรมการ
ลงชื่อ.....กรรมการ
ลงชื่อ.....กรรมการ
ลงชื่อ.....กรรมการ
ลงชื่อ.....กรรมการ
ลงชื่อ.....กรรมการ
ลงชื่อ.....กรรมการและเลขานุการ

รูปตัด A - A

มาตราส่วน 1:10

มหาวิทยาลัยราชภัฏนครศรีธรรมราช	PROJECT NAME: โครงการปรับปรุงห้องศาลจำลอง LOCATION: มหาวิทยาลัยราชภัฏนครศรีธรรมราช 1 หมู่ 4 ตำบลท่าวัง อำเภอเมือง จังหวัดนครศรีธรรมราช OWNER & ADDRESS: มหาวิทยาลัยราชภัฏนครศรีธรรมราช	PROJECT ARCHITECT: ชื่อ : นายชวนันท์ เกิดขุมทอง สาขา 23289 ที่อยู่ : 187/1 ม.8 ต.เขาพระ อ.รัตภูมิ จ.สงขลา 90180 STRUCTURE ENGINEER:	PROJECT MANAGER:	DRAWNING TITLE: แบบขยายชุดเก้าอี้ประชาชน Built in-7	SCALE: 1:75 PLOT DATE: 31/Aug/2025 DRAWNING BY: นายชวนันท์ เกิดขุมทอง	SHEET No: ID-11

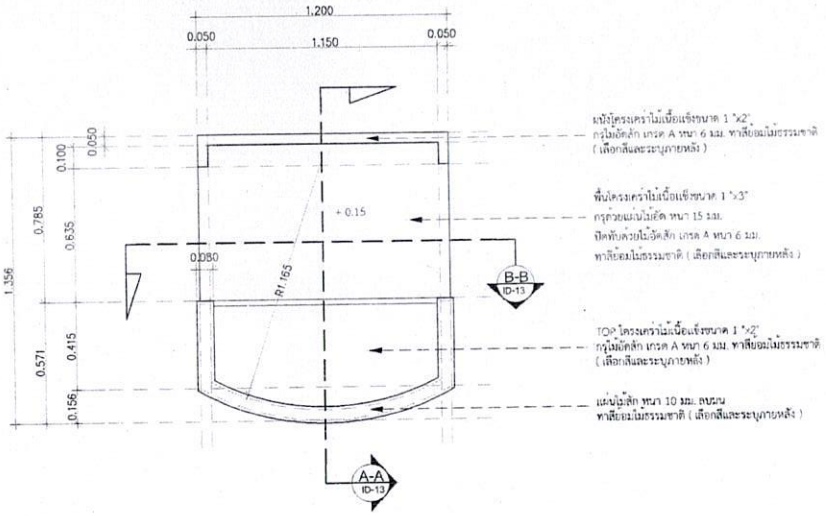

แปลนโต๊ะคอกเบิกความ

มาตราส่วน 1:25

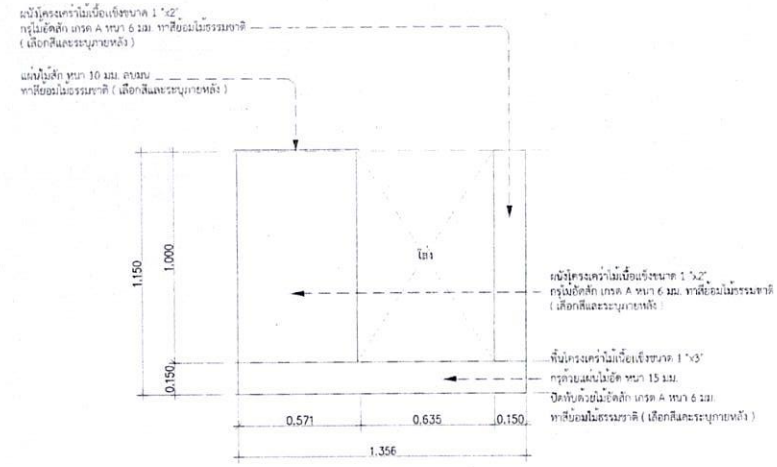

รูปด้านข้าง

มาตราส่วน 1:25

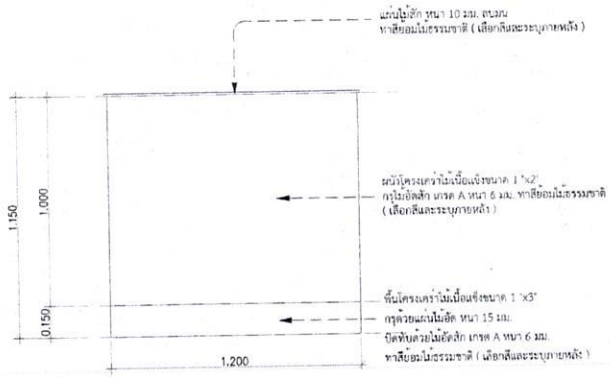

รูปด้านหน้า

มาตราส่วน 1:25

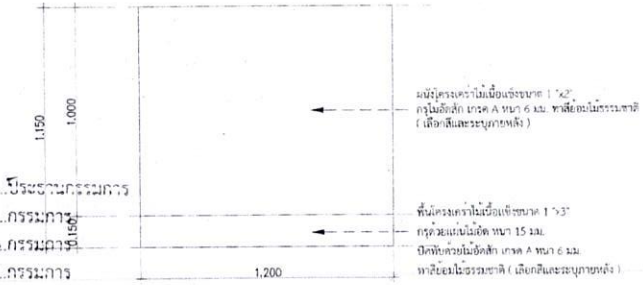

รูปด้านหลัง

มาตราส่วน 1:25

ลงชื่อ.....ประธานกรรมการ
ลงชื่อ.....กรรมการ
ลงชื่อ.....กรรมการ
ลงชื่อ.....กรรมการ
ลงชื่อ.....กรรมการ
ลงชื่อ.....กรรมการ
ลงชื่อ.....กรรมการและเลขานุการ

มหาวิทยาลัยราชภัฏนครศรีธรรมราช	PROJECT NAME: โครงการปรับปรุงห้องศาลาจำลอง LOCATION: มหาวิทยาลัยราชภัฏนครศรีธรรมราช 1 หมู่ 8 ตำบลท่าวัง อำเภอเมือง จังหวัดนครศรีธรรมราช OWNER & ADDRESS: มหาวิทยาลัยราชภัฏนครศรีธรรมราช	PROJECT ARCHITECT: ชื่อ : นายธรนันท์ ทัดชุมทอง ภ.สถ 23289 ที่อยู่ : 187/1 ม.8 ต.เขาพระ อ.รัตภูมิ จ.สงขลา 90180 STRUCTURE ENGINEER:	PROJECT MANAGER:	DRAWNING TITLE: แบบขยายคอกเบิกความ Built in-8 (1/2)	SCALE: 1:75 PLOT DATE: 31/Aug/2025 DRAWNING BY: นายธรนันท์ ทัดชุมทอง	SHEET No.: ID-12

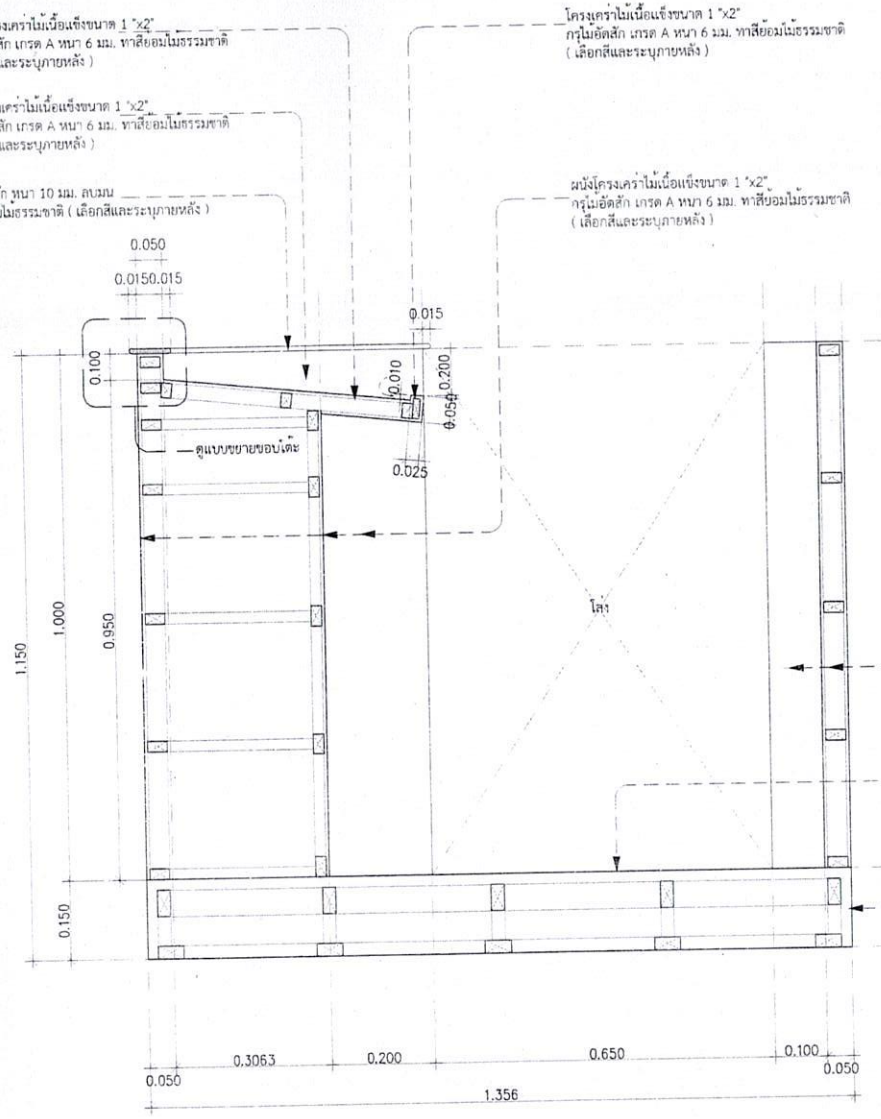

ผนังโครงเคร่าไม้เนื้อแข็งขนาด 1 "x2"
กรุไม้อัดสัก เกรด A หนา 6 มม. ทาสีย้อมไม้ธรรมชาติ
(เลือกสีและระบุภายหลัง)

รูปตัด A-A

มาตราส่วน 1:10

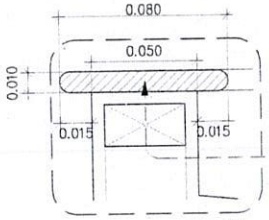

แผ่นไม้สัก หนา 10 มม. ลบมม
ทาสีย้อมไม้ธรรมชาติ (เลือกสีและระบุภายหลัง)

แบบขยายขอบโต๊ะ

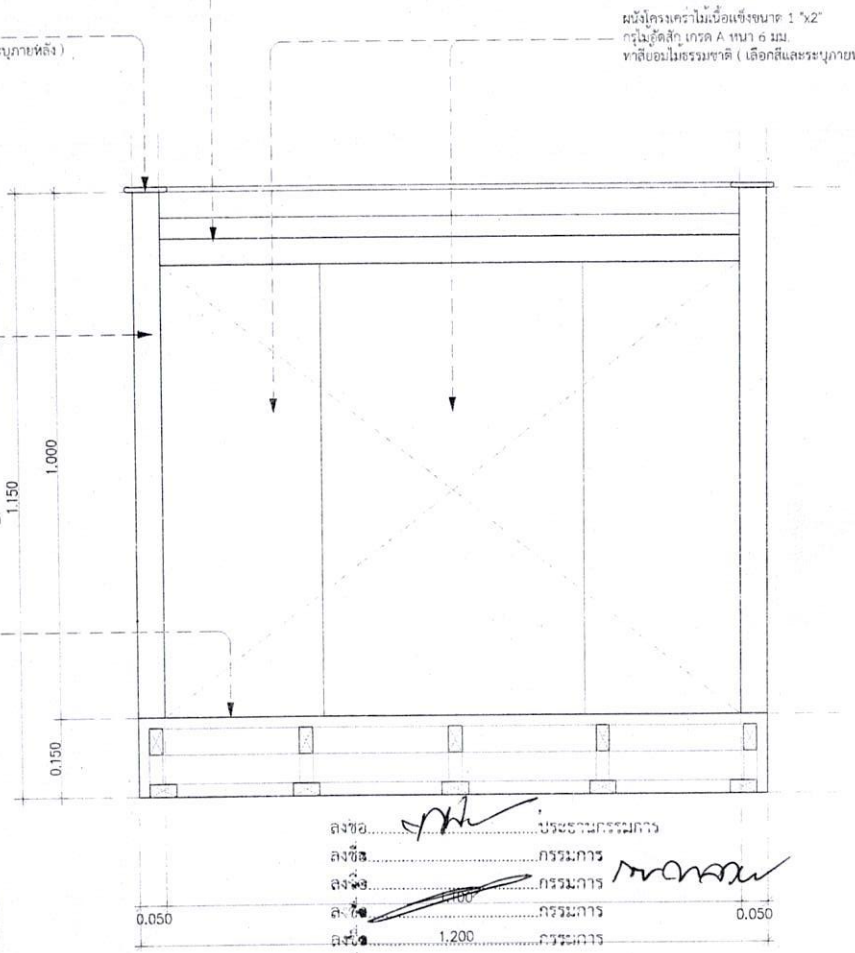

ลงชื่อ.....ประธานกรรมการ
ลงชื่อ.....กรรมการ
ลงชื่อ.....กรรมการ
ลงชื่อ.....กรรมการ
ลงชื่อ.....กรรมการ
ลงชื่อ.....กรรมการ
ลงชื่อ.....กรรมการและเลขานุการ

รูปตัด B-B

มาตราส่วน 1:10

มหาวิทยาลัยราชภัฏนครศรีธรรมราช	PROJECT NAME: โครงการปรับปรุงห้องศาลจำลอง LOCATION: มหาวิทยาลัยราชภัฏนครศรีธรรมราช 1 หมู่ 4 ตำบลท่าวัง อำเภอเมือง จังหวัดนครศรีธรรมราช OWNER & ADDRESS: มหาวิทยาลัยราชภัฏนครศรีธรรมราช	PROJECT ARCHITECT: ชื่อ : นายชวนันท์ เกิดขุมทอง สถ.สถ 23289 ที่อยู่ : 187/1 ม.8 ต.เขาพระ อ.รัตภูมิ จ.สงขลา 90180 STRUCTURE ENGINEER:	PROJECT MANAGER:
DRAWNING TITLE: แบบขยายคอกเบิกความ Built in-8 (2/2)	SCALE: 1:75 PLOT DATE: 31/Aug/2025 DRAWNING BY: นายชวนันท์ เกิดขุมทอง	SHEET No: ID-13	

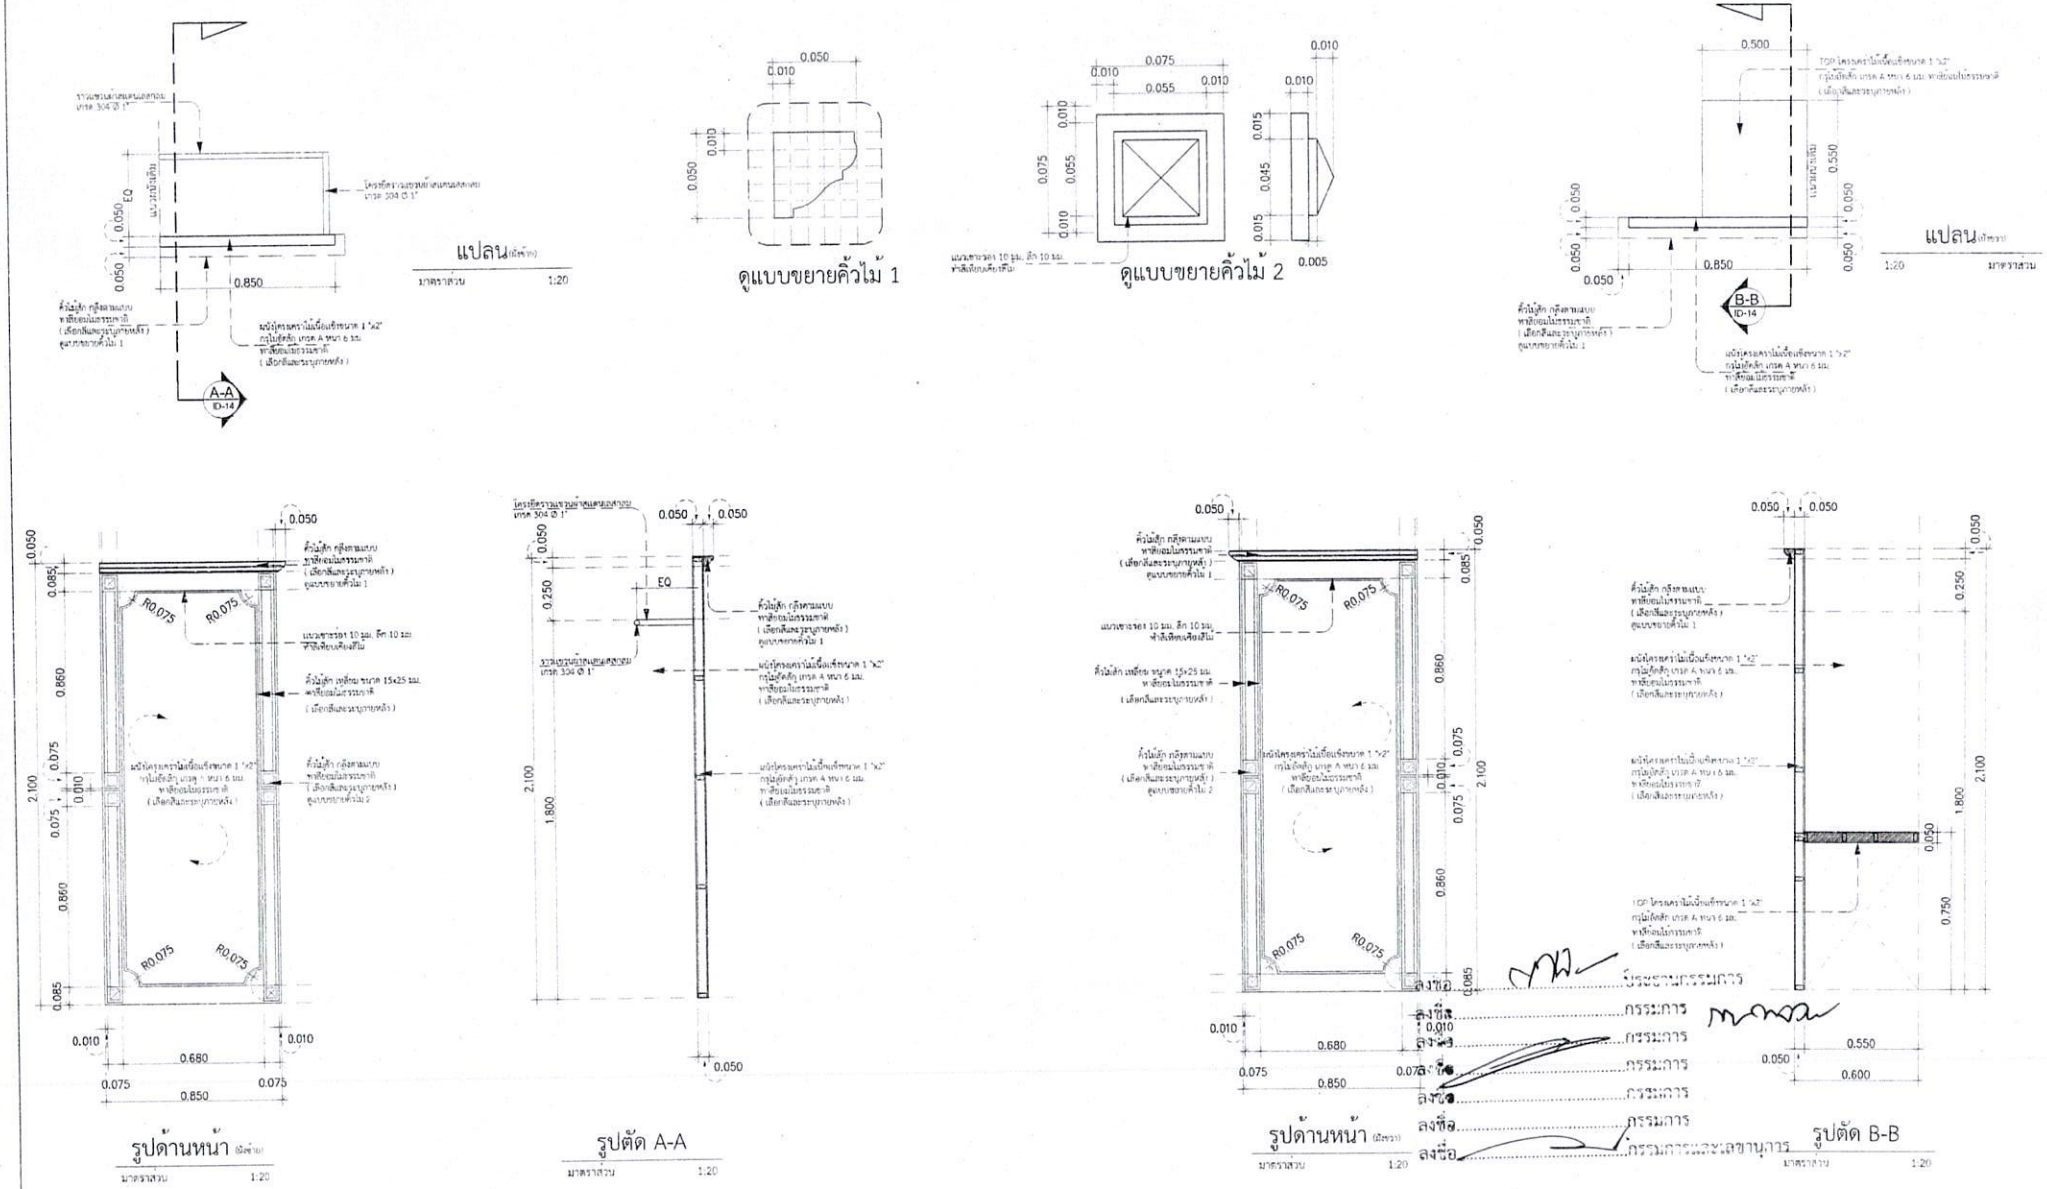

ลงชื่อ.....ประธานกรรมการ

ลงชื่อ.....กรรมการ

ลงชื่อ.....กรรมการ

ลงชื่อ.....กรรมการ

ลงชื่อ.....กรรมการ

ลงชื่อ.....กรรมการและเลขานุการ

มหาวิทยาลัยราชภัฏนครศรีธรรมราช	PROJECT NAME: โครงการปรับปรุงห้องศาลจำลอง LOCATION: มหาวิทยาลัยราชภัฏนครศรีธรรมราช 1 หมู่ 6 ต.มะเขาเตี้ย อ.เมือง จังหวัดนครศรีธรรมราช OWNER & ADDRESS: มหาวิทยาลัยราชภัฏนครศรีธรรมราช	PROJECT ARCHITECT: ชื่อ : นายธวนันท์ เกิดขุมทอง ผ-สถ 23289 ที่อยู่ : 187/1 ม.8 ต.เขาพระ อ.รัตภูมิ จ.สงขลา 90180 STRUCTURE ENGINEER:	PROJECT MANAGER:	DRAWNING TITLE: ผนังบังตาแขวนชุด Built in-9	SCALE: 1:75 PLOT DATE: 31/Aug/2025 DRAWNING BY: นายธวนันท์ เกิดขุมทอง	SHEET No.: ID-14

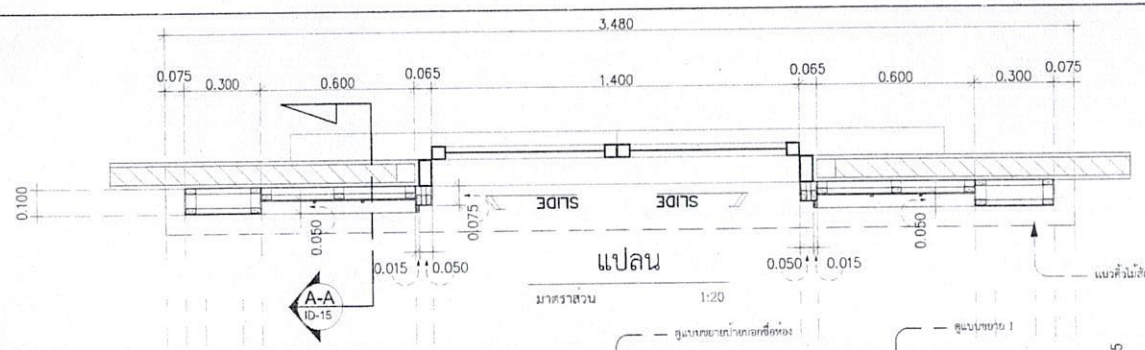

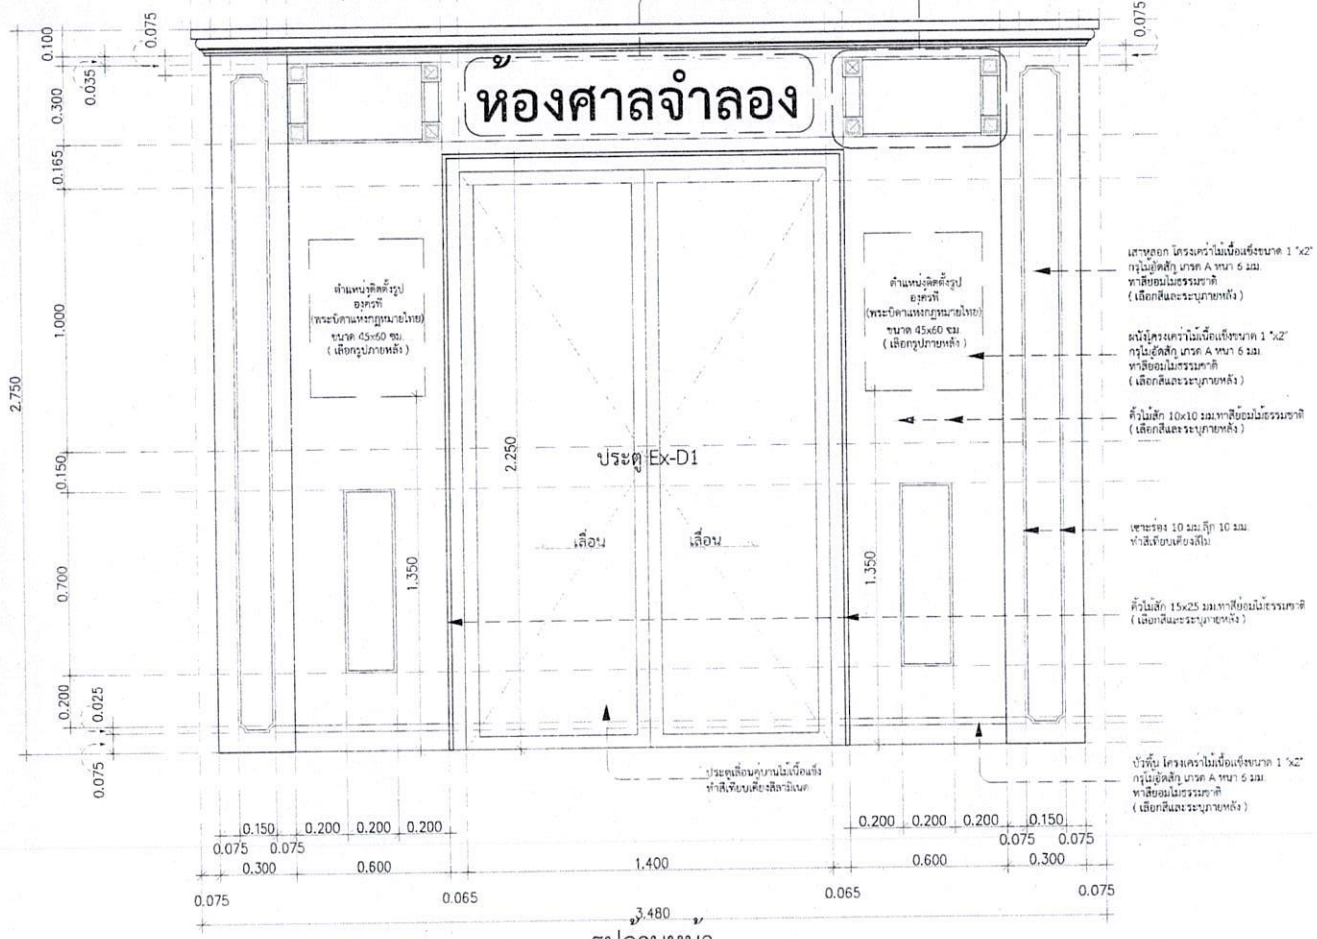

รูปด้านหน้า

มาตราส่วน 1:20

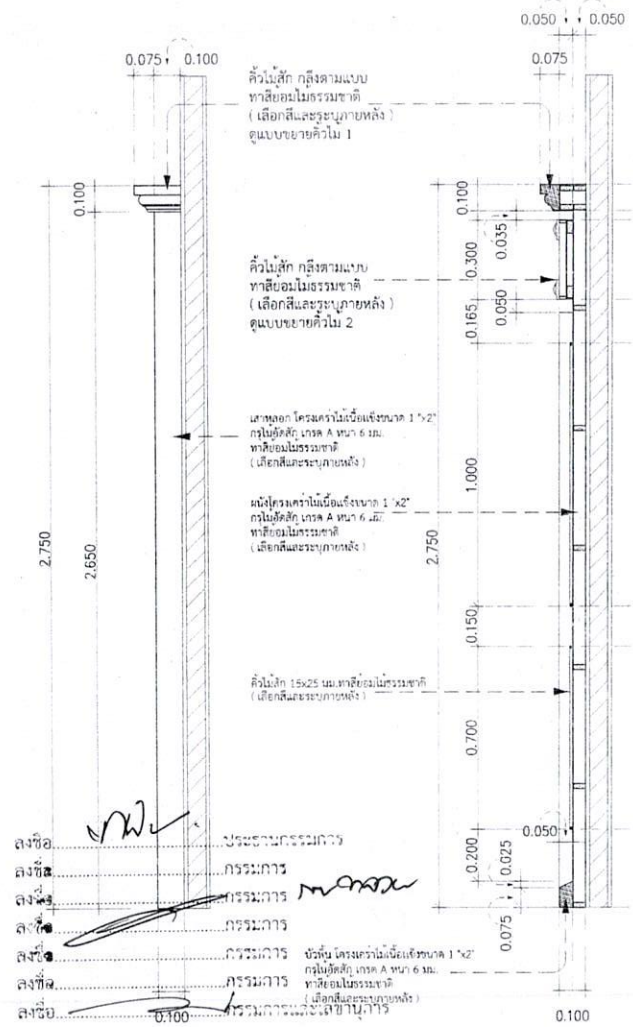

รูปด้านข้าง

มาตราส่วน 1:20

มหาวิทยาลัยราชภัฏนครศรีธรรมราช	PROJECT NAME: โครงการปรับปรุงห้องศาลจำลอง LOCATION: มหาวิทยาลัยราชภัฏนครศรีธรรมราช 1 หมู่ 6 ต.ท่าวัง อ.เมือง จังหวัดนครศรีธรรมราช OWNER & ADDRESS: มหาวิทยาลัยราชภัฏนครศรีธรรมราช	PROJECT ARCHITECT: ชื่อ : นายชวนันท์ เกิดขุนทอง สะสอ 23289 ที่อยู่ : 187/1 ม.8 ต.เขาพระ อ.รัตภูมิ จ.สงขลา 90180 STRUCTURE ENGINEER:	PROJECT MANAGER:	DRAWNING TITLE: แบบขยายซุ้มประตูทางเข้าภายนอก Built in-10 (1/2)	SCALE: 1:75 PLOT DATE: 31/Aug/2025 DRAWNING BY: นายชวนันท์ เกิดขุนทอง	SHEET No: ID-15

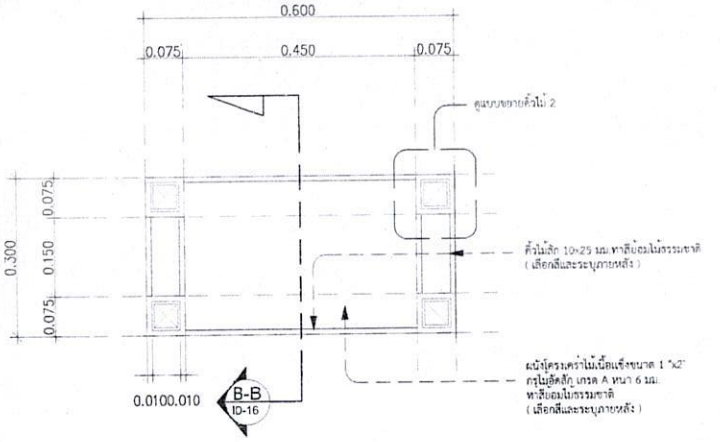

แบบขยาย 1

มาตราส่วน 1:10

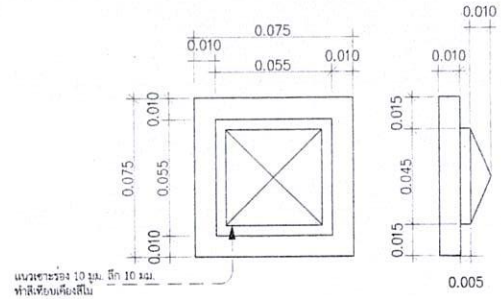

แบบขยายคิ้วไม้ 2

แบบขยายป้ายบอกชื่อห้อง

มาตราส่วน 1:20

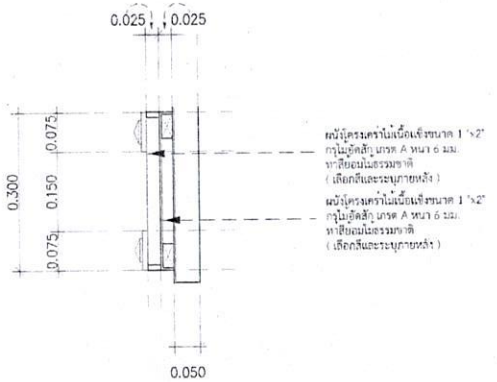

รูปตัด B-B

มาตราส่วน 1:10

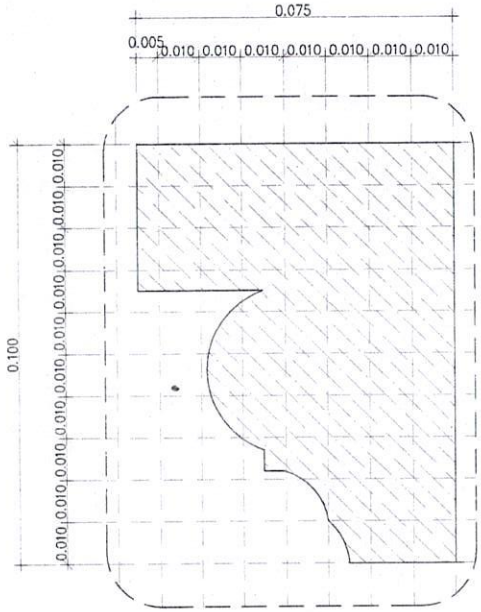

แบบขยายคิ้วไม้ 1

ลงชื่อ.....ประธานกรรมการ
ลงชื่อ.....กรรมการ
ลงชื่อ.....กรรมการ
ลงชื่อ.....กรรมการ
ลงชื่อ.....กรรมการ
ลงชื่อ.....กรรมการ
ลงชื่อ.....กรรมการและเลขานุการ

มหาวิทยาลัยราชภัฏนครศรีธรรมราช	PROJECT NAME: โครงการปรับปรุงห้องศาลจำลอง LOCATION: มหาวิทยาลัยราชภัฏนครศรีธรรมราช 1 หมู่ 6 ต.มะม่วง อ.เมือง จังหวัดนครศรีธรรมราช OWNER & ADDRESS: มหาวิทยาลัยราชภัฏนครศรีธรรมราช	PROJECT ARCHITECT: ชื่อ : นายชวนันท์ เกิดขุนทอง ภ.สถ 23289 ที่อยู่ : 187/1 ม.8 ต.เขาพระ อ.รัตภูมิ จ.สงขลา 90180 STRUCTURE ENGINEER:	PROJECT MANAGER:	DRAWNING TITLE: แบบขยายซุ้มประตูทางเข้าภายนอก Built in-10 (2/2)	SCALE: 1:75 PLOT DATE: 31/Aug/2025 DRAWNING BY: นายชวนันท์ เกิดขุนทอง	SHEET No. ID-16

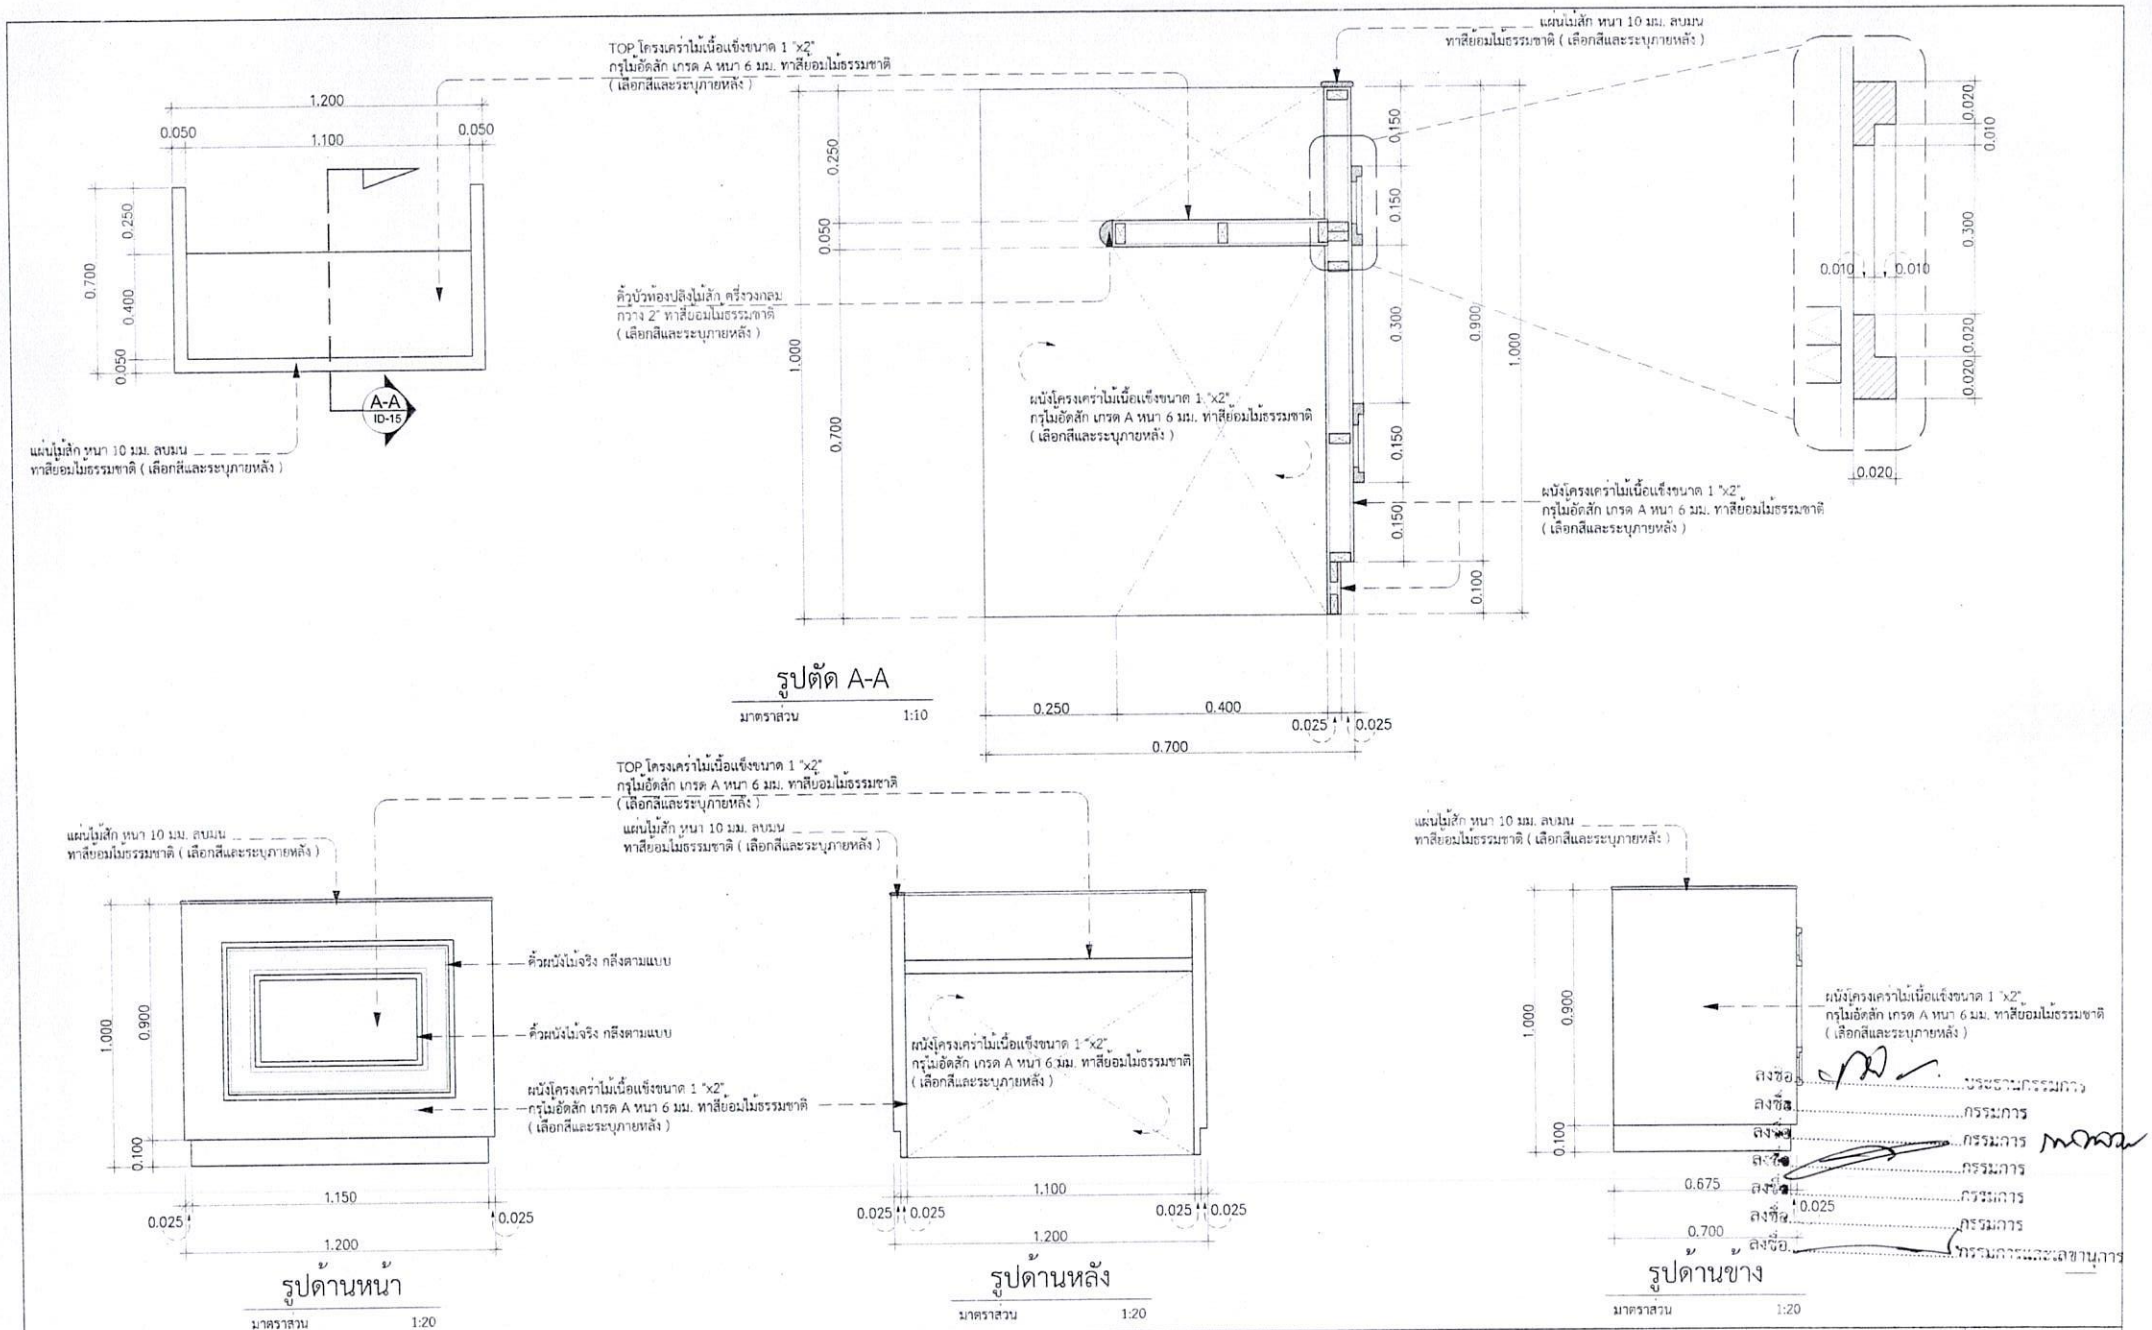

มหาวิทยาลัยราชภัฏนครศรีธรรมราช	PROJECT NAME: โครงการปรับปรุงห้องศาลจำลอง LOCATION: มหาวิทยาลัยราชภัฏนครศรีธรรมราช 1 หมู่ 6 ต.มะเขือแจ้ อ.เมือง จังหวัดนครศรีธรรมราช OWNER & ADDRESS: มหาวิทยาลัยราชภัฏนครศรีธรรมราช	PROJECT ARCHITECT: ชื่อ : นายชวนันท์ เกิดขุมทอง ภ.สถ 23289 ที่อยู่ : 167/1 ม.8 ต.เขาพระ อ.รัตภูมิ จ.สงขลา 90180 STRUCTURE ENGINEER:	PROJECT MANAGER:	DRAWNING TITLE: โต๊ะเจ้าหน้าที่ หน้าบัลลังก์ Built in-11	SCALE: 1:75 PLOT DATE: 31/Aug/2025 DRAWNING BY: นายชวนันท์ เกิดขุมทอง	SHEET NO: ID-17

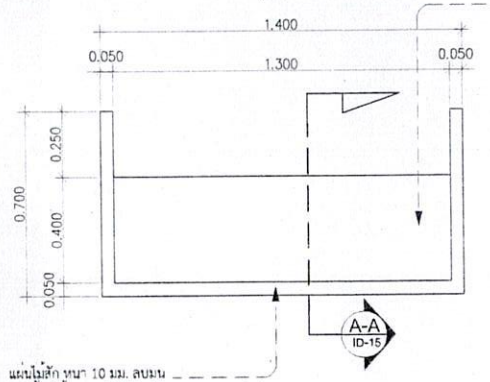

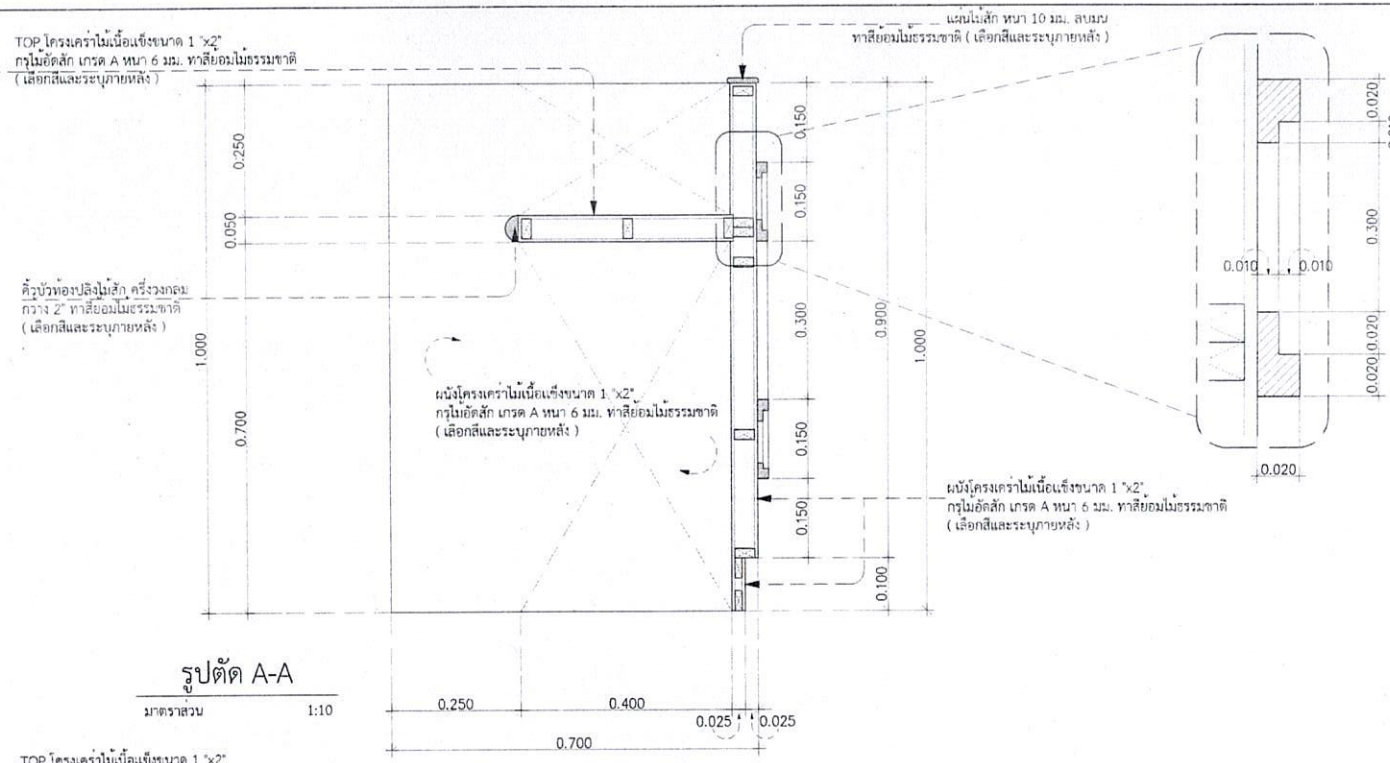

รูปตัด A-A

มาตราส่วน 1:10

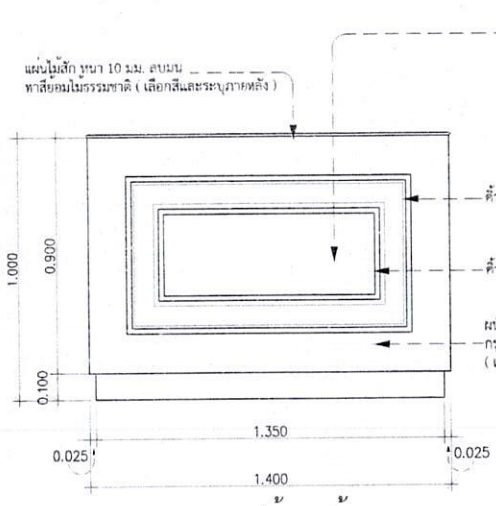

รูปด้านหน้า

มาตราส่วน 1:20

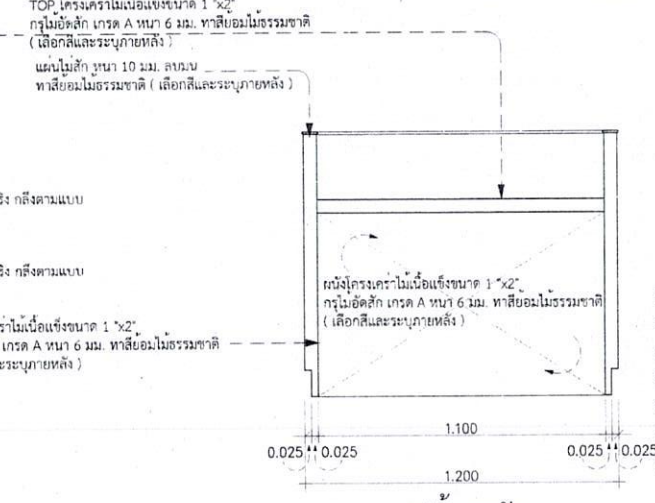

รูปด้านหลัง

มาตราส่วน 1:20

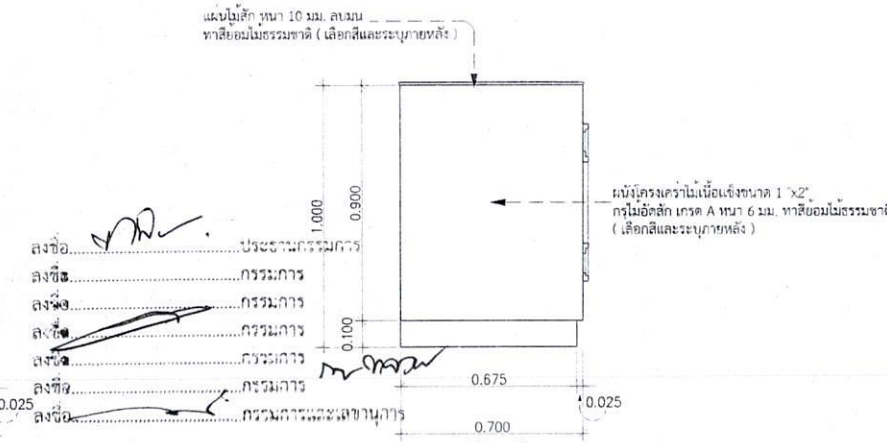

ลงชื่อ.....ประธานกรรมการ
ลงชื่อ.....กรรมการ
ลงชื่อ.....กรรมการ
ลงชื่อ.....กรรมการ
ลงชื่อ.....กรรมการ
ลงชื่อ.....กรรมการ
ลงชื่อ.....กรรมการและเลขานุการ

รูปด้านข้าง

มาตราส่วน 1:20

มหาวิทยาลัยราชภัฏนครศรีธรรมราช	PROJECT NAME: โครงการปรับปรุงห้องตลาดจำลอง LOCATION: มหาวิทยาลัยราชภัฏนครศรีธรรมราช 1 หมู่ 6 ตำบลคลัง อำเภอเมือง จังหวัดนครศรีธรรมราช OWNER & ADDRESS: มหาวิทยาลัยราชภัฏนครศรีธรรมราช	PROJECT ARCHITECT: ชื่อ : นายชวนันท์ เกิดขุนทอง ภ.สถ 23289 ที่อยู่ : 187/1 ม.8 ต.เขาพระ อ.รัตภูมิ จ.สงขลา 90180 STRUCTURE ENGINEER:	PROJECT MANAGER:	DRAWNING TITLE: ไต๊ะ อัยการ / ทนายโจทก์ / โจทก์ ไต๊ะทนายจำเลย / จำเลย Built in-12	SCALE: 1:75 PLOT DATE: 31/Aug/2025 DRAWNING BY: นายชวนันท์ เกิดขุนทอง	SHEET No.: ID-18

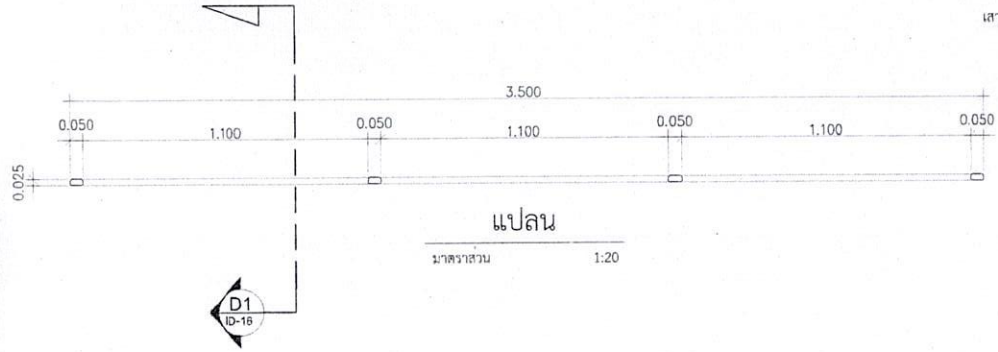

แปลน

มาตราส่วน 1:20

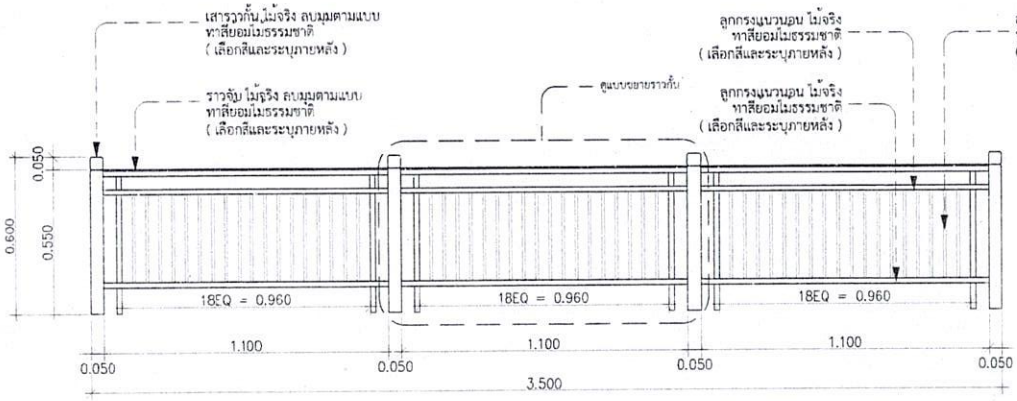

รูปด้านหน้า

มาตราส่วน 1:20

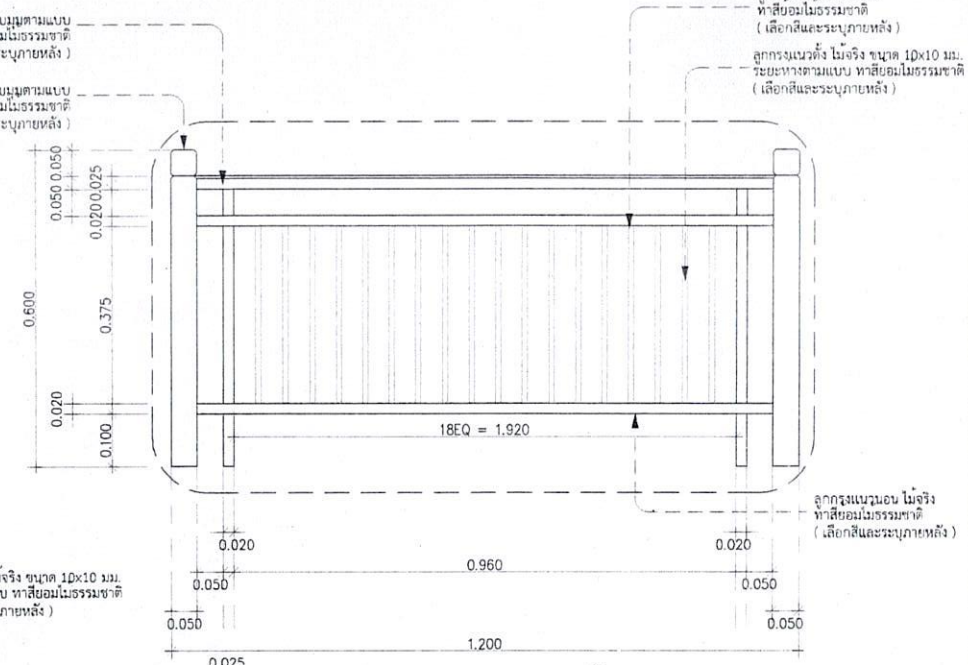

แบบขยายราวกั้น

มาตราส่วน 1:10

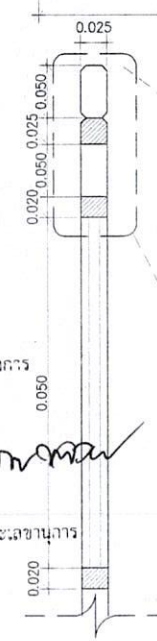

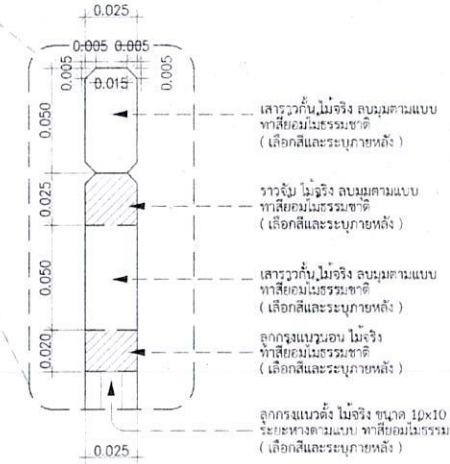

ลงชื่อ.....ประธานกรรมการ
ลงชื่อ.....กรรมการ
ลงชื่อ.....กรรมการ
ลงชื่อ.....กรรมการ
ลงชื่อ.....กรรมการ
ลงชื่อ.....กรรมการ
ลงชื่อ.....กรรมการและเลขานุการ

แบบขยาย D1

มาตราส่วน 1:5

มหาวิทยาลัยราชภัฏนครศรีธรรมราช	PROJECT NAME: โครงการปรับปรุงห้องศาลจำลอง LOCATION: มหาวิทยาลัยราชภัฏนครศรีธรรมราช 1 หมู่ 4 ตำบลท่าวัง อำเภอเมือง จังหวัดนครศรีธรรมราช OWNER & ADDRESS: มหาวิทยาลัยราชภัฏนครศรีธรรมราช	PROJECT ARCHITECT: ชื่อ : นายขวบนัทท์ เกิดชุมทอง ภ-สถ 23289 ที่อยู่ : 187/1 ม.8 ต.เขาพระ อ.รัตภูมิ จ.สงขลา 90180 STRUCTURE ENGINEER:	PROJECT MANAGER:	DRAWNING TITLE: แบบขยายราวกั้น 1 Built In-13 (ดูแบบขยาย 13)	SCALE: 1:75 PLOT DATE: 31/Aug/2025 DRAWNING BY: นายขวบนัทท์ เกิดชุมทอง	SHEET No.: ID-13

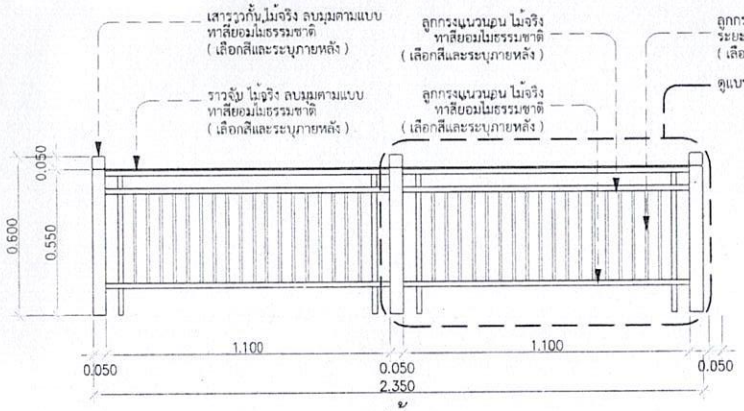

รูปด้าน

มาตราส่วน 1:20

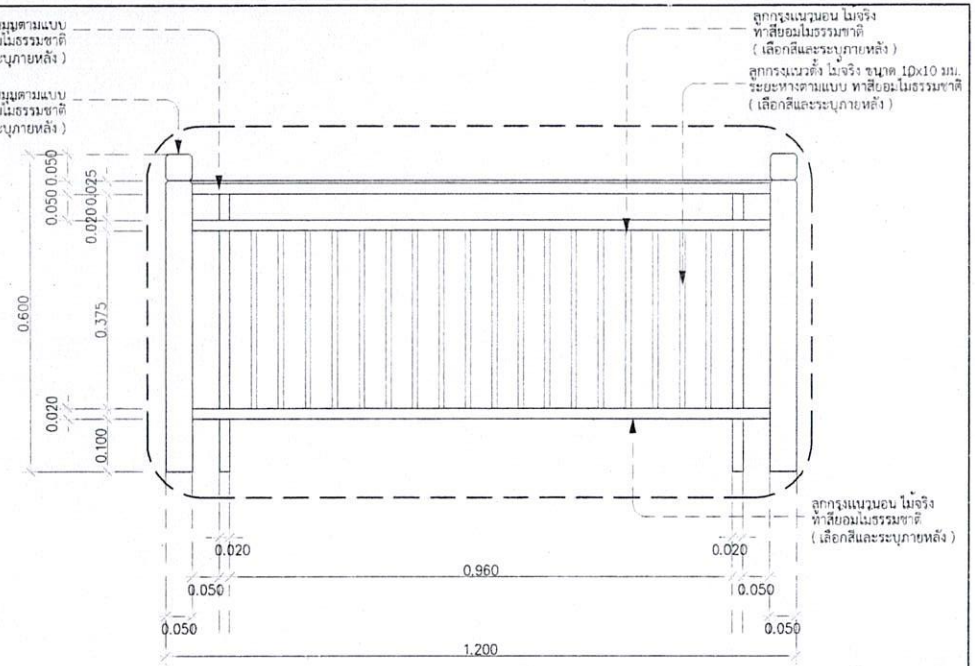

แบบขยายราวกั้น

มาตราส่วน 1:10

แบบขยายประตู

มาตราส่วน 1:10

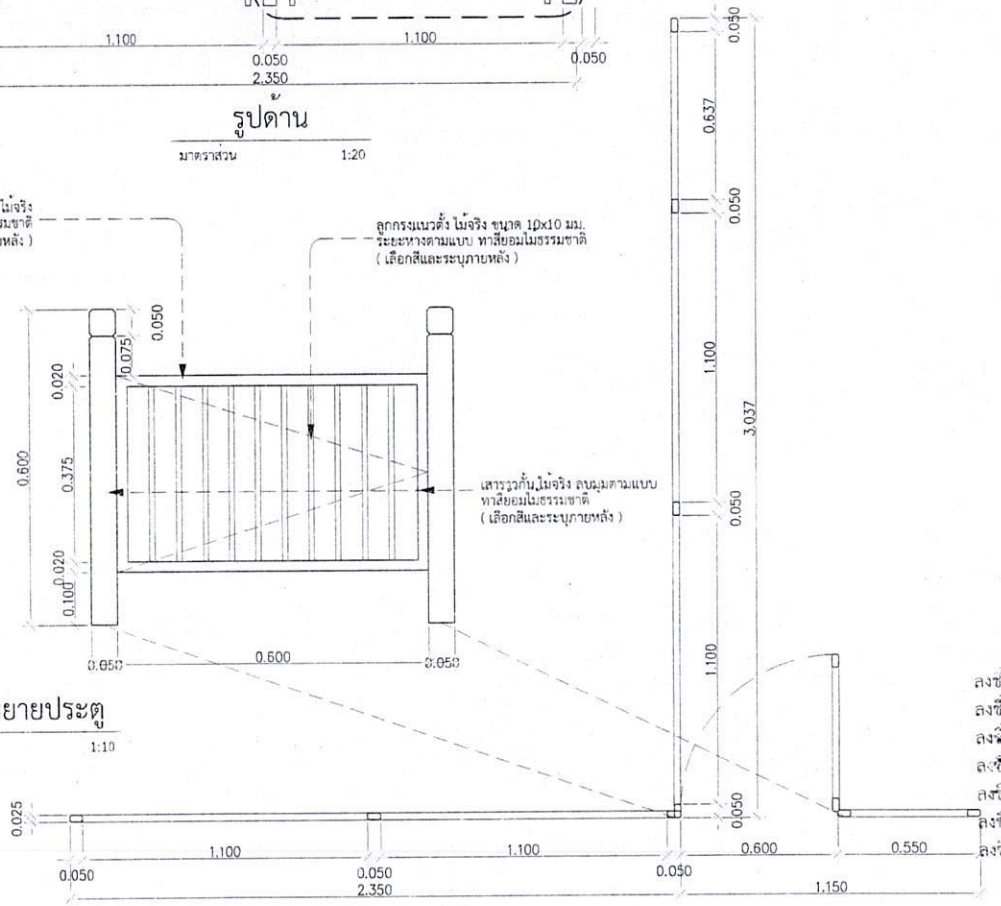

แปลน

มาตราส่วน 1:20

ลงชื่อ.....ประธานกรรมการ

ลงชื่อ.....กรรมการ

ลงชื่อ.....กรรมการ

ลงชื่อ.....กรรมการ

ลงชื่อ.....กรรมการ

ลงชื่อ.....กรรมการ

ลงชื่อ.....กรรมการและเลขานุการ

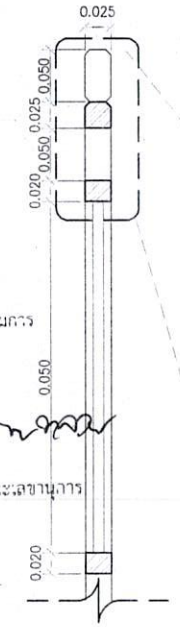

แบบขยาย D1

มาตราส่วน 1:5

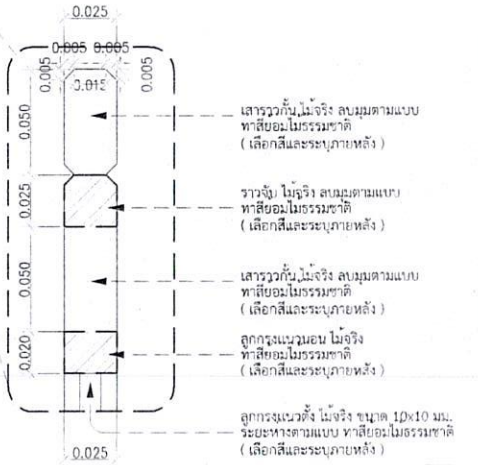

มหาวิทยาลัยราชภัฏนครศรีธรรมราช	PROJECT NAME: โครงการปรับปรุงห้องศาลจำลอง LOCATION: มหาวิทยาลัยราชภัฏนครศรีธรรมราช 1 หมู่ 6 ตำบลท่าซัก อำเภอเมือง จังหวัดนครศรีธรรมราช OWNER & ADDRESS: มหาวิทยาลัยราชภัฏนครศรีธรรมราช	PROJECT ARCHITECT: ชื่อ : นายชวนันท์ เกิดชุมทอง ภ.สถ. 23289 ที่อยู่ : 187/1 ม.8 ต.เขาพระ อ.รัตภูมิ จ.สงขลา 90180 STRUCTURE ENGINEER:	PROJECT MANAGER:	DRAWING TITLE: แบบขยายราวกั้น 2 Rails in-14 (ดูแบบขยาย 14)	SCALE: 1:75 PLOT DATE: 01/Sep/2025 DRAWNING BY: นายชวนันท์ เกิดชุมทอง	SHEET NO: ID-20